



Bilag 3

Længdeprofiler for eksisterende system
Resultat for 1-års regnhændelse


Rød linje angiver maksimal stuvningsniveau.

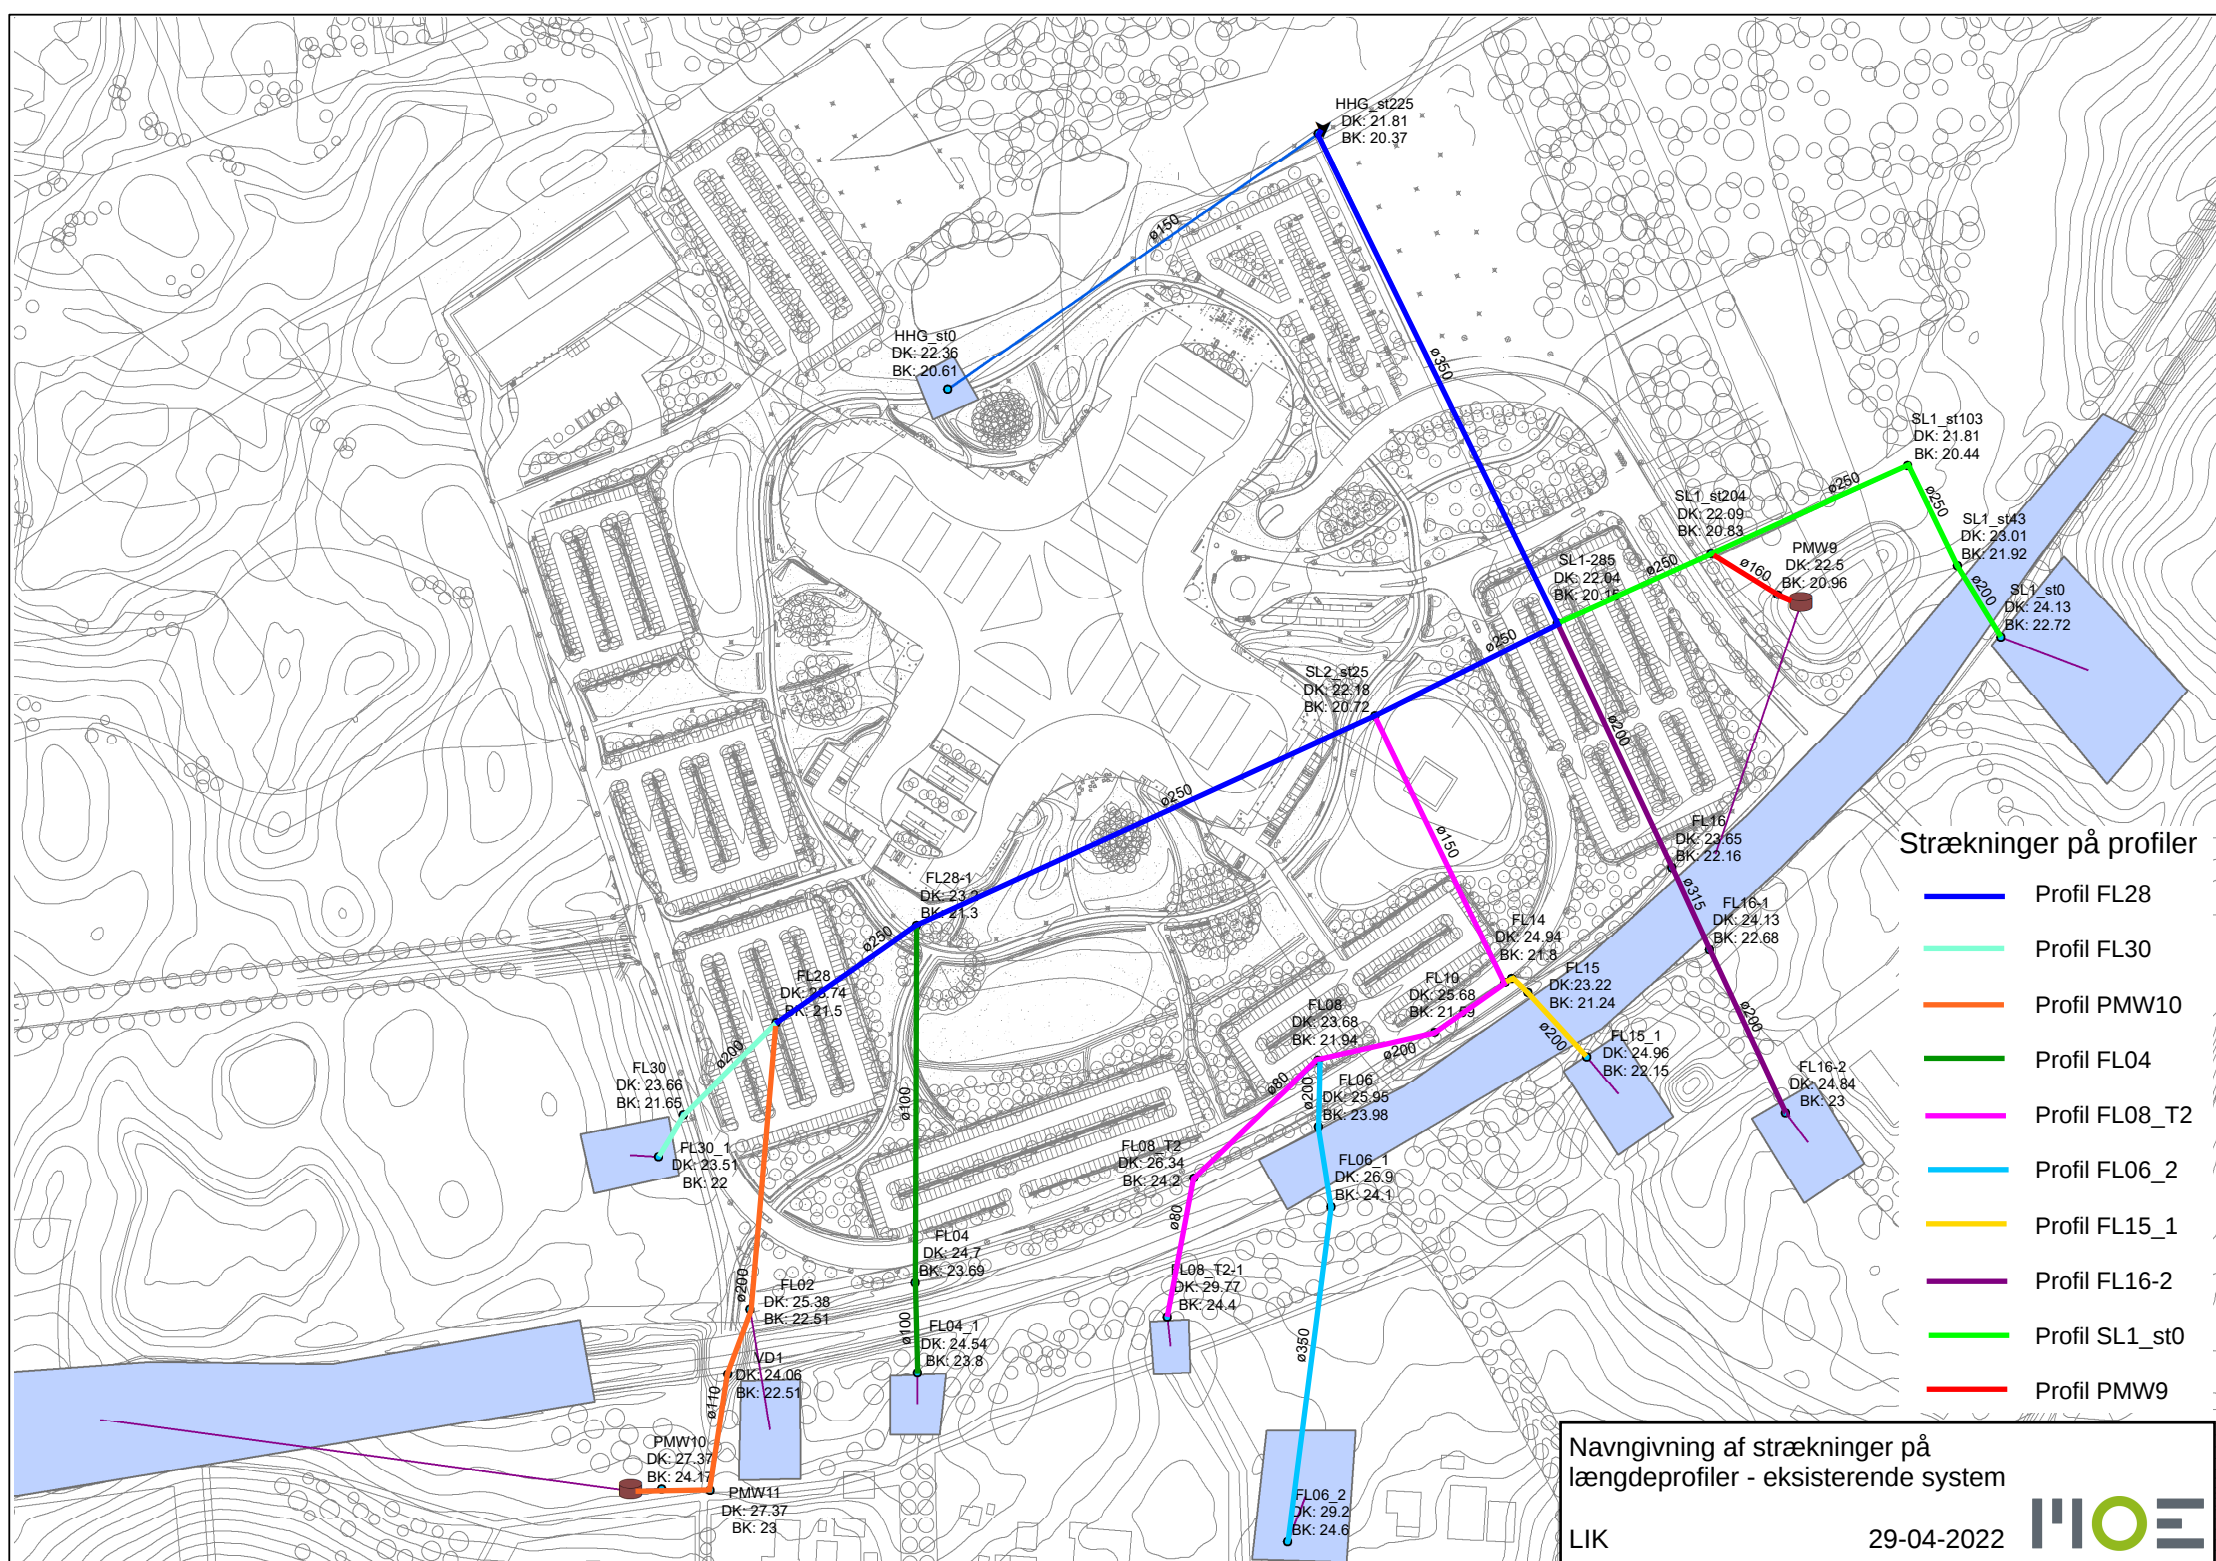


Profil FL28
 Eksisterende system
 1-års hændelse

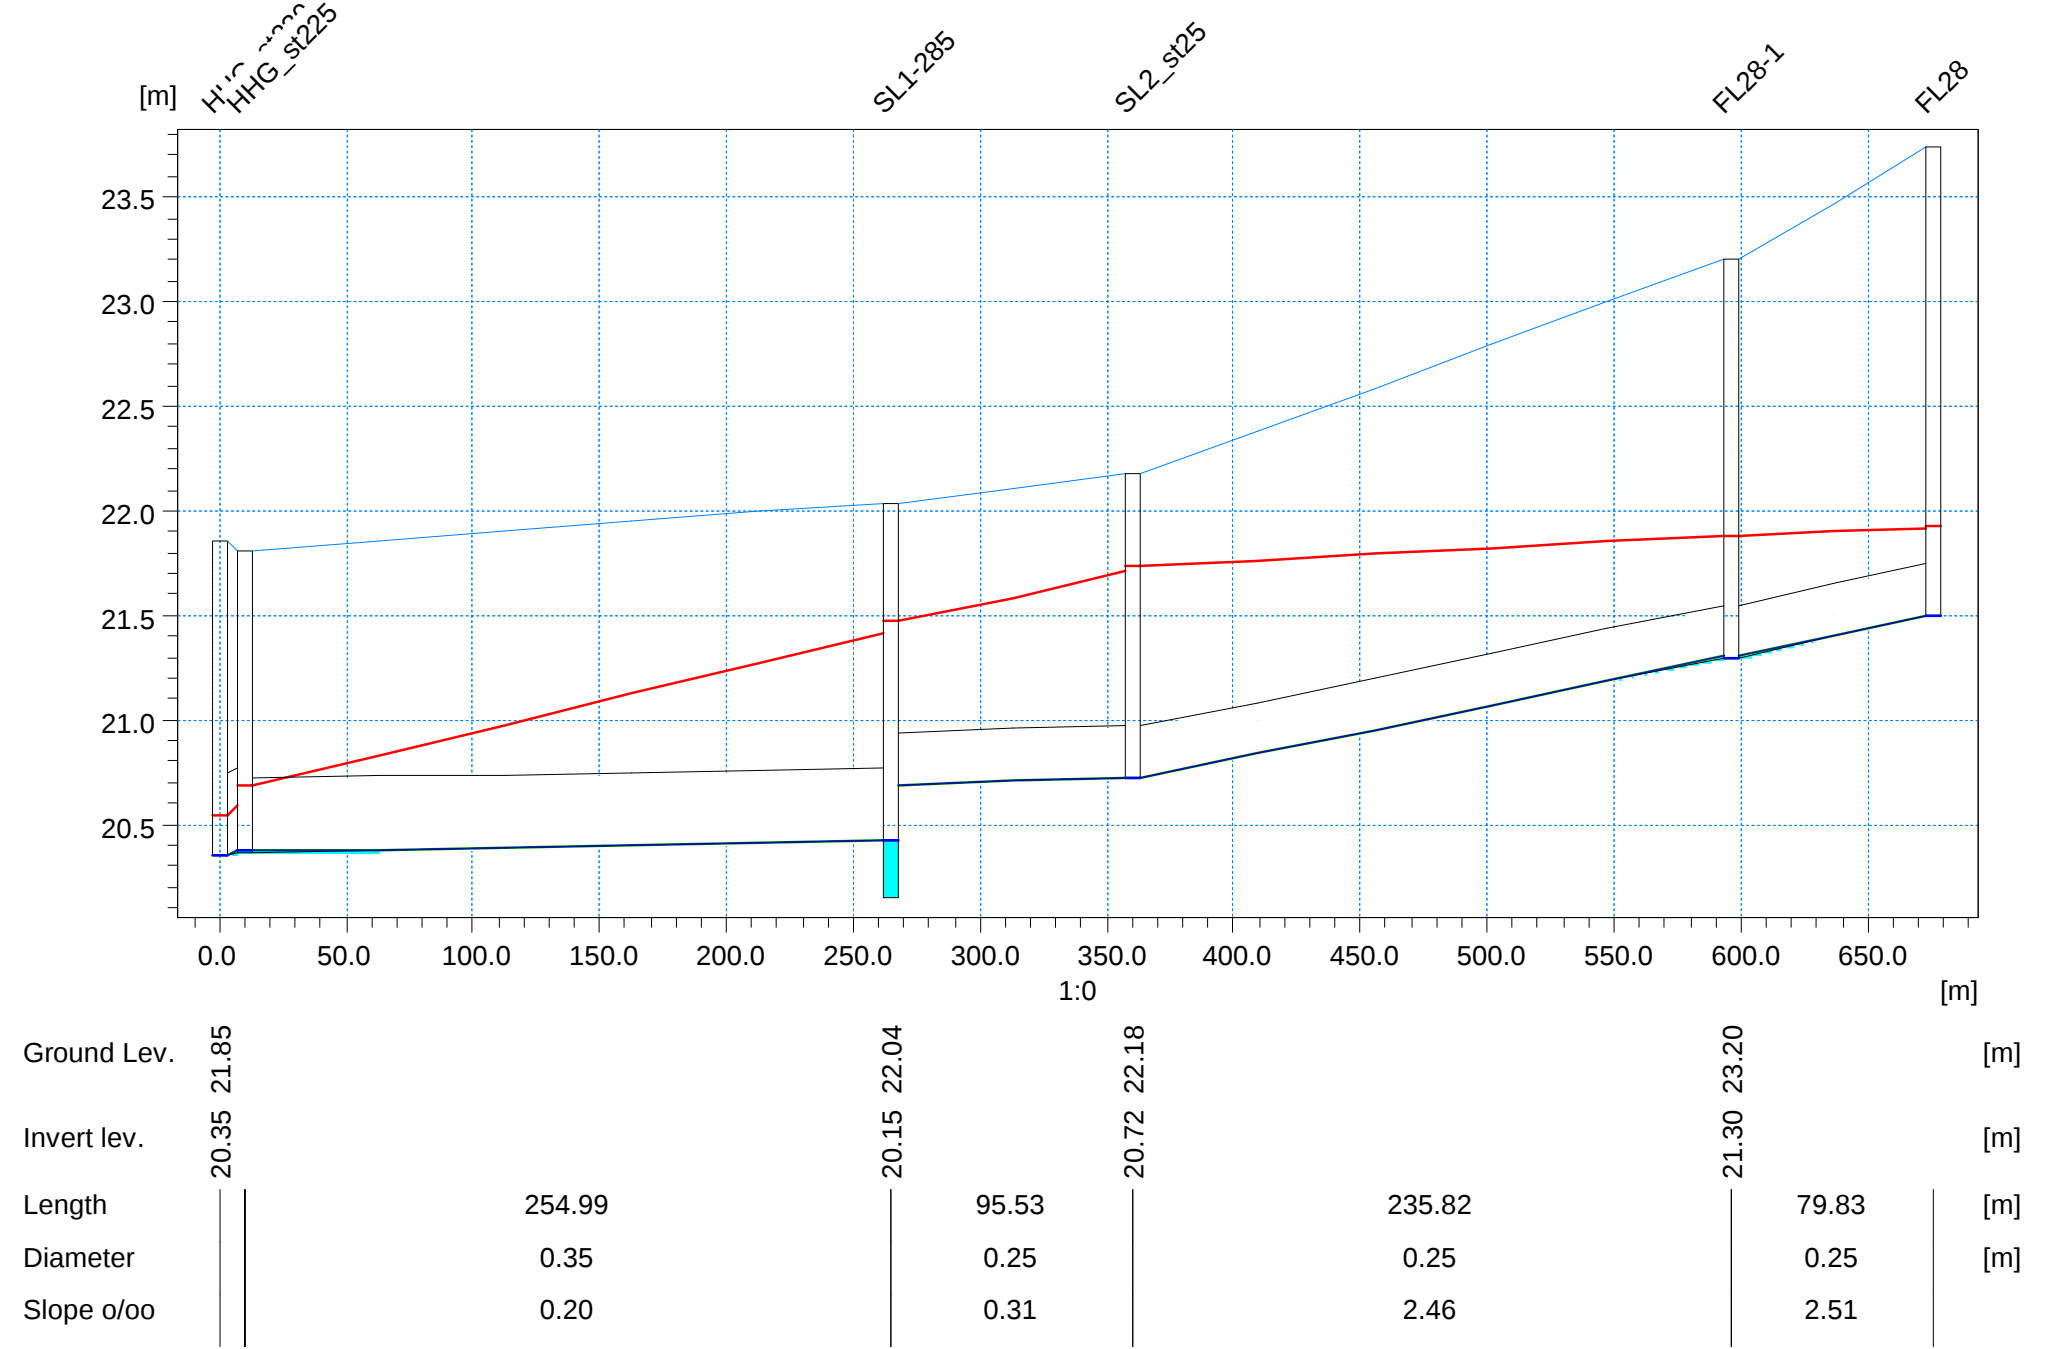


Profil FL30
Eksisterende system
1-års hændelse

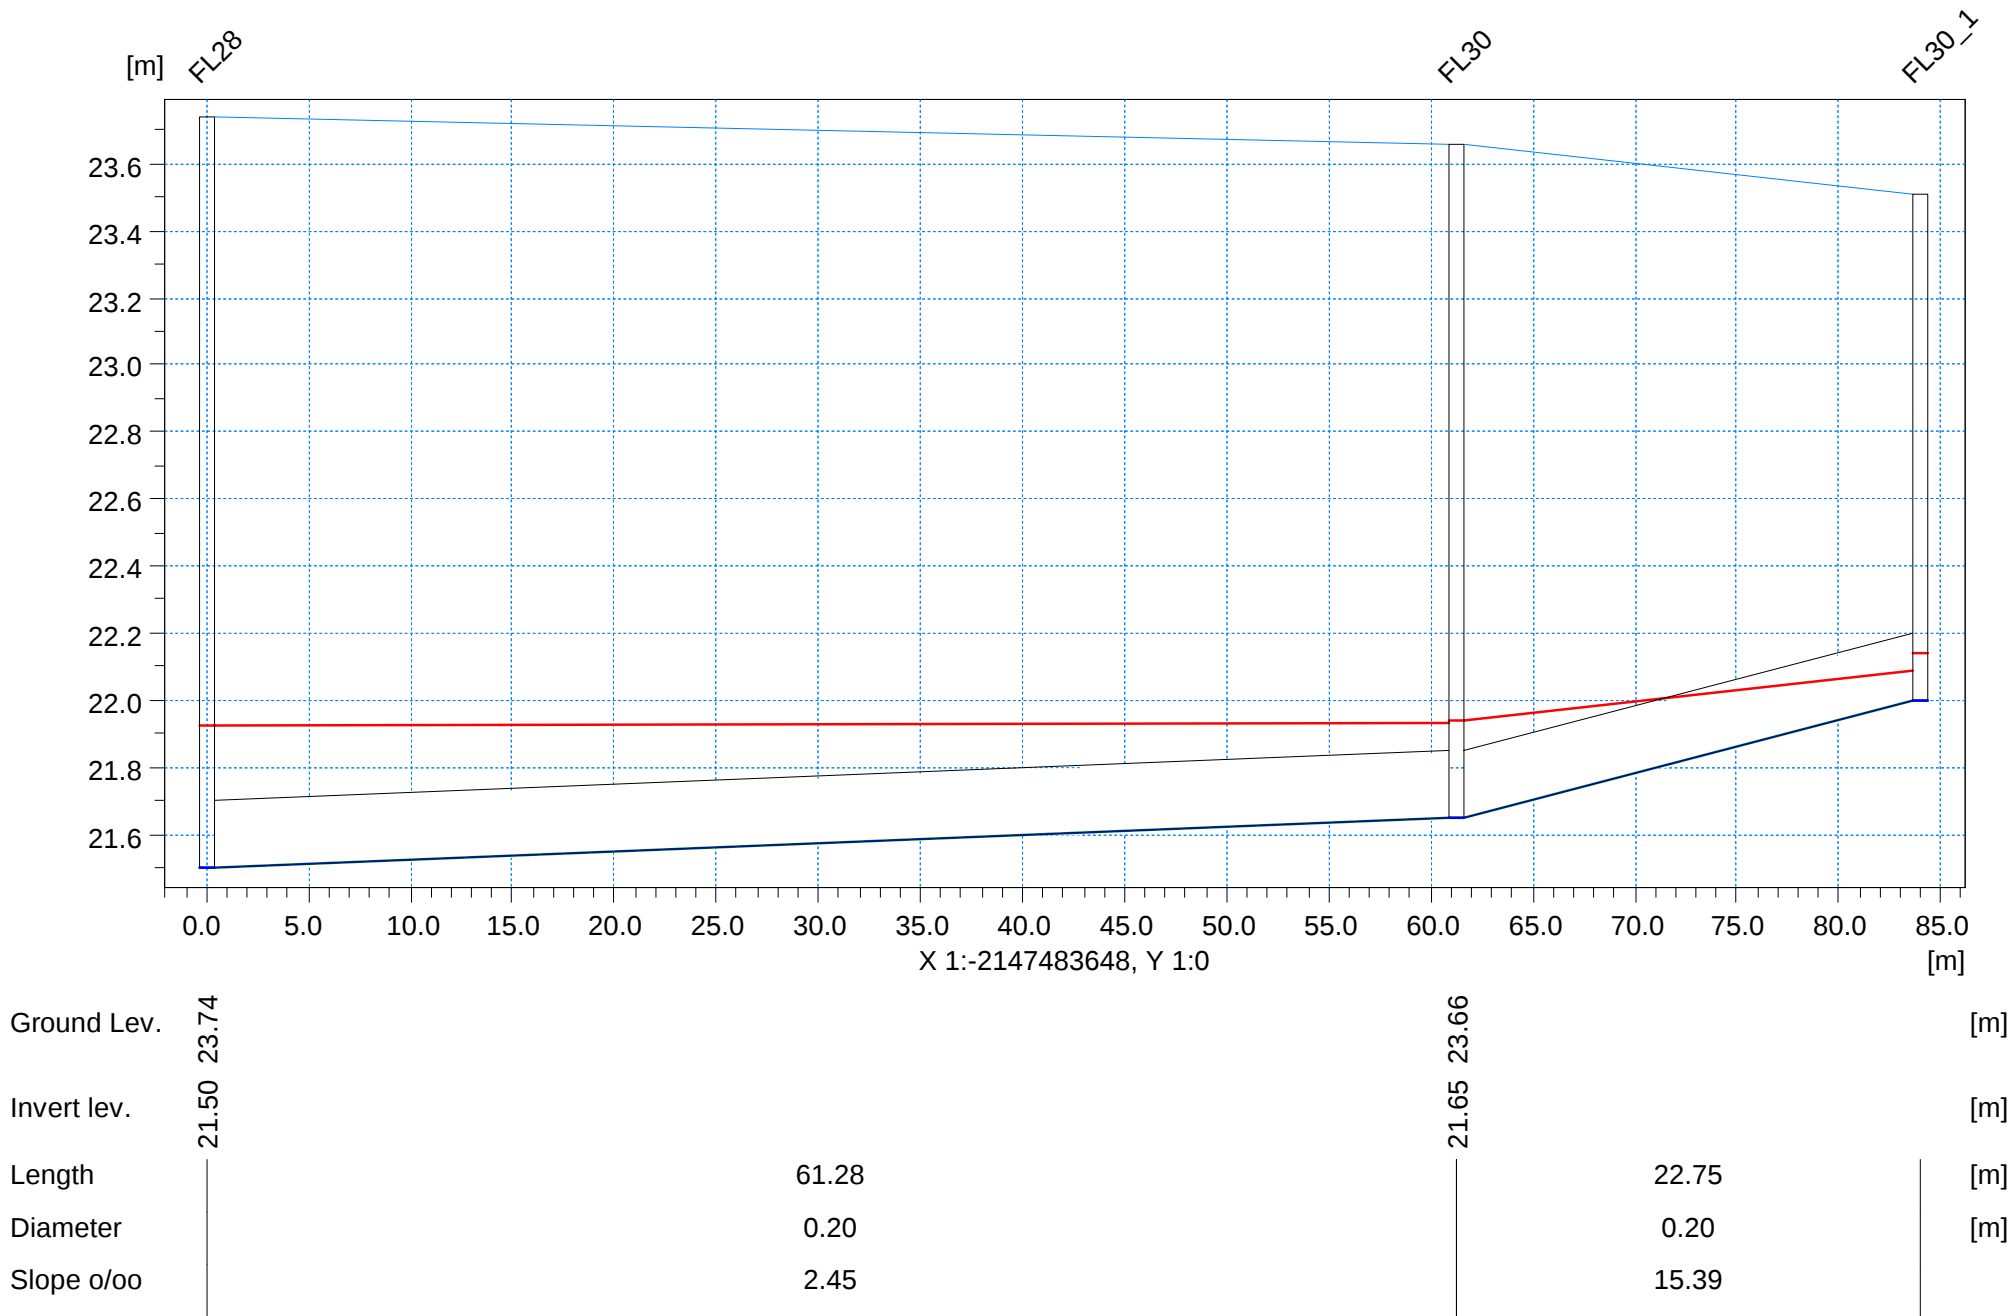


Profil PMW10
 Eksisterende system
 1-års hændelse

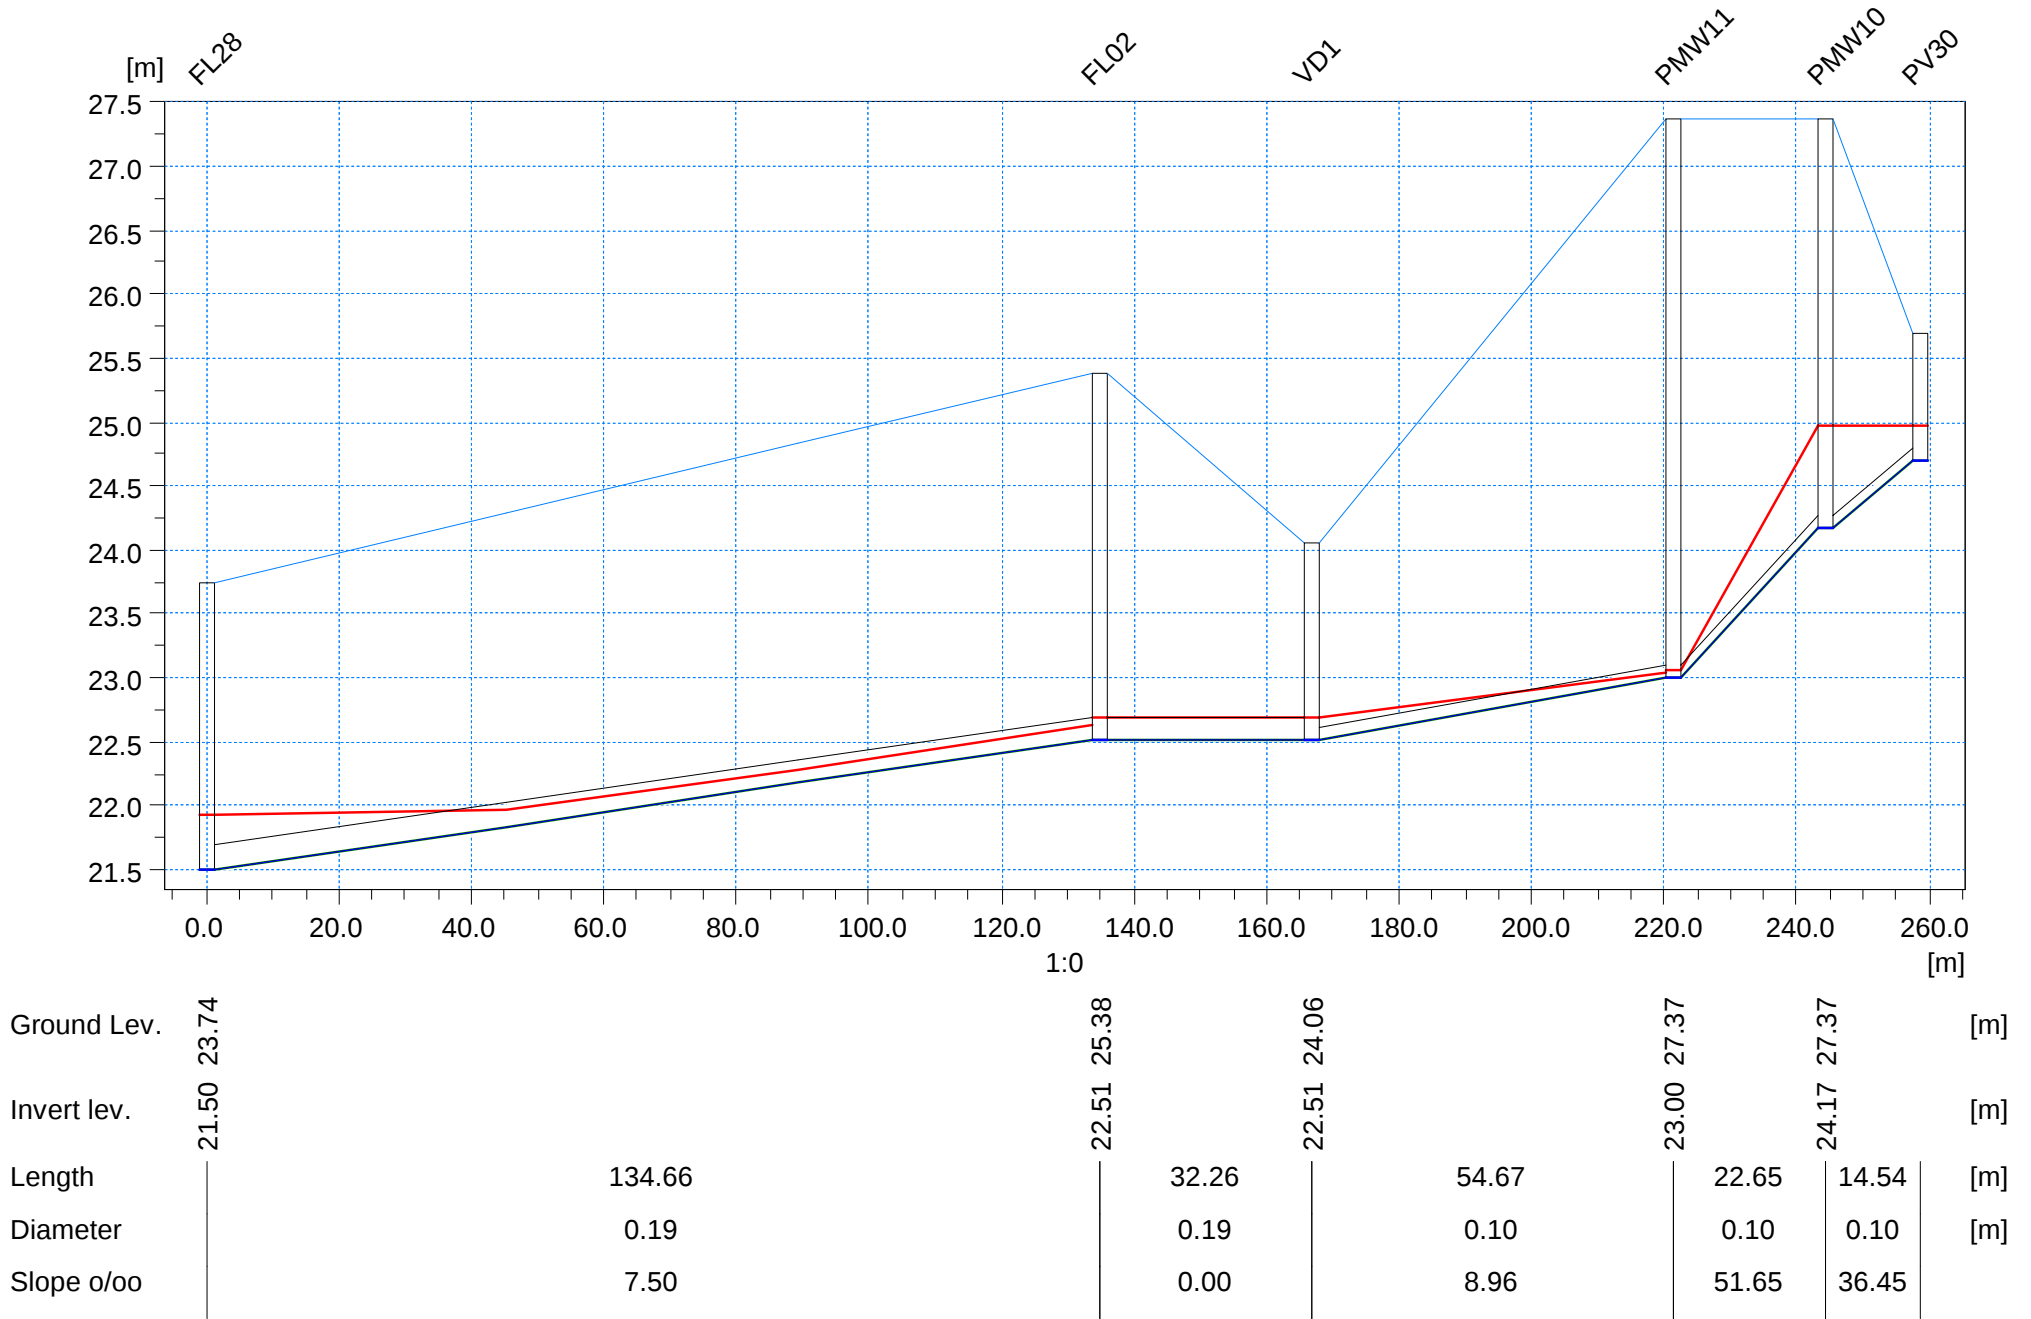


Profil FL04
Eksisterende system
1-års hændelse

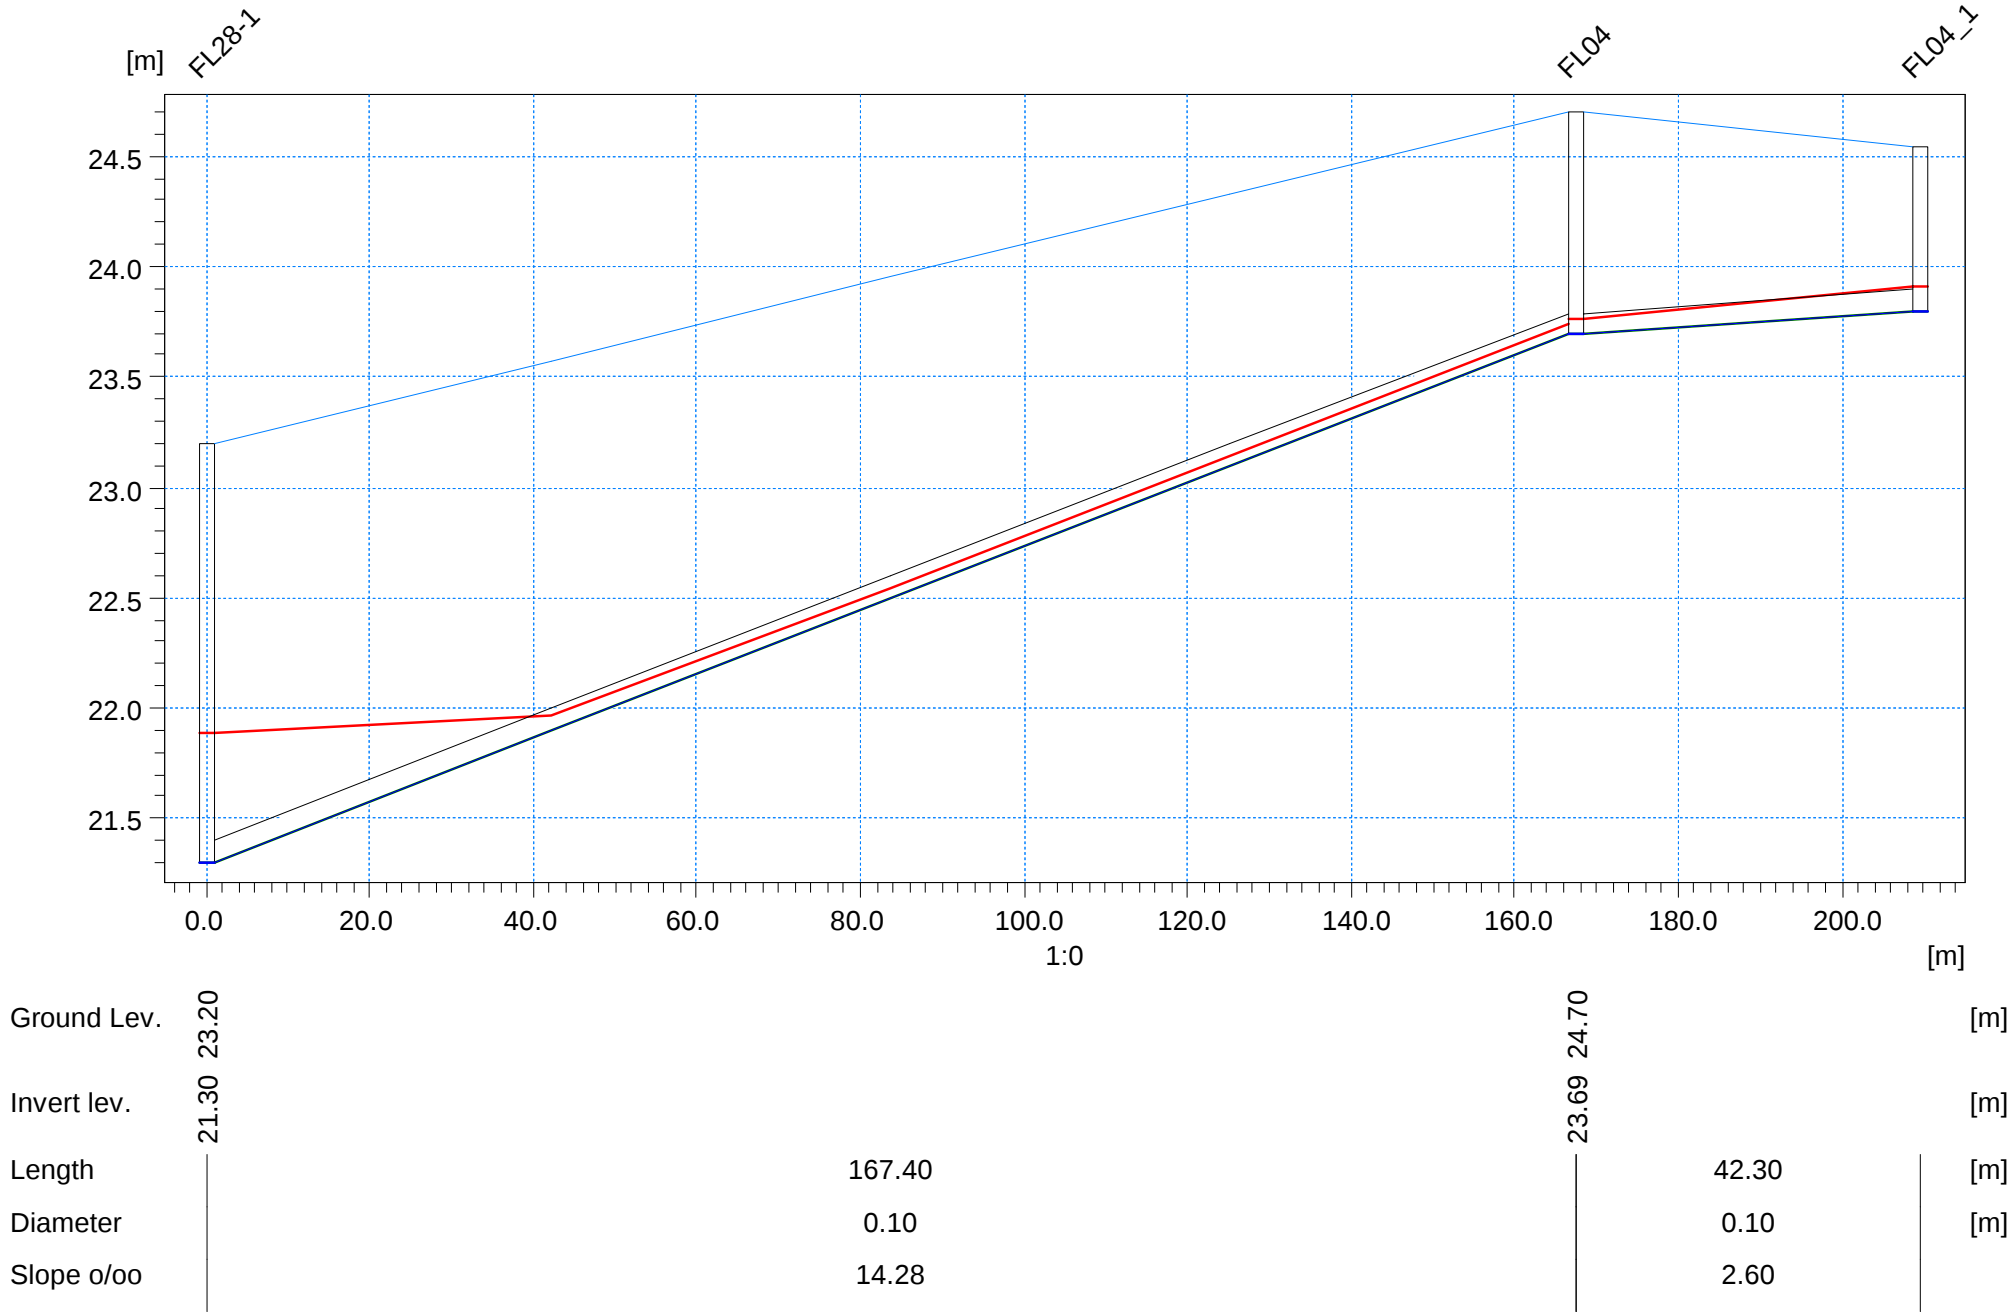

Profil FL08 T2
Eksisterende system
1-års hændelse

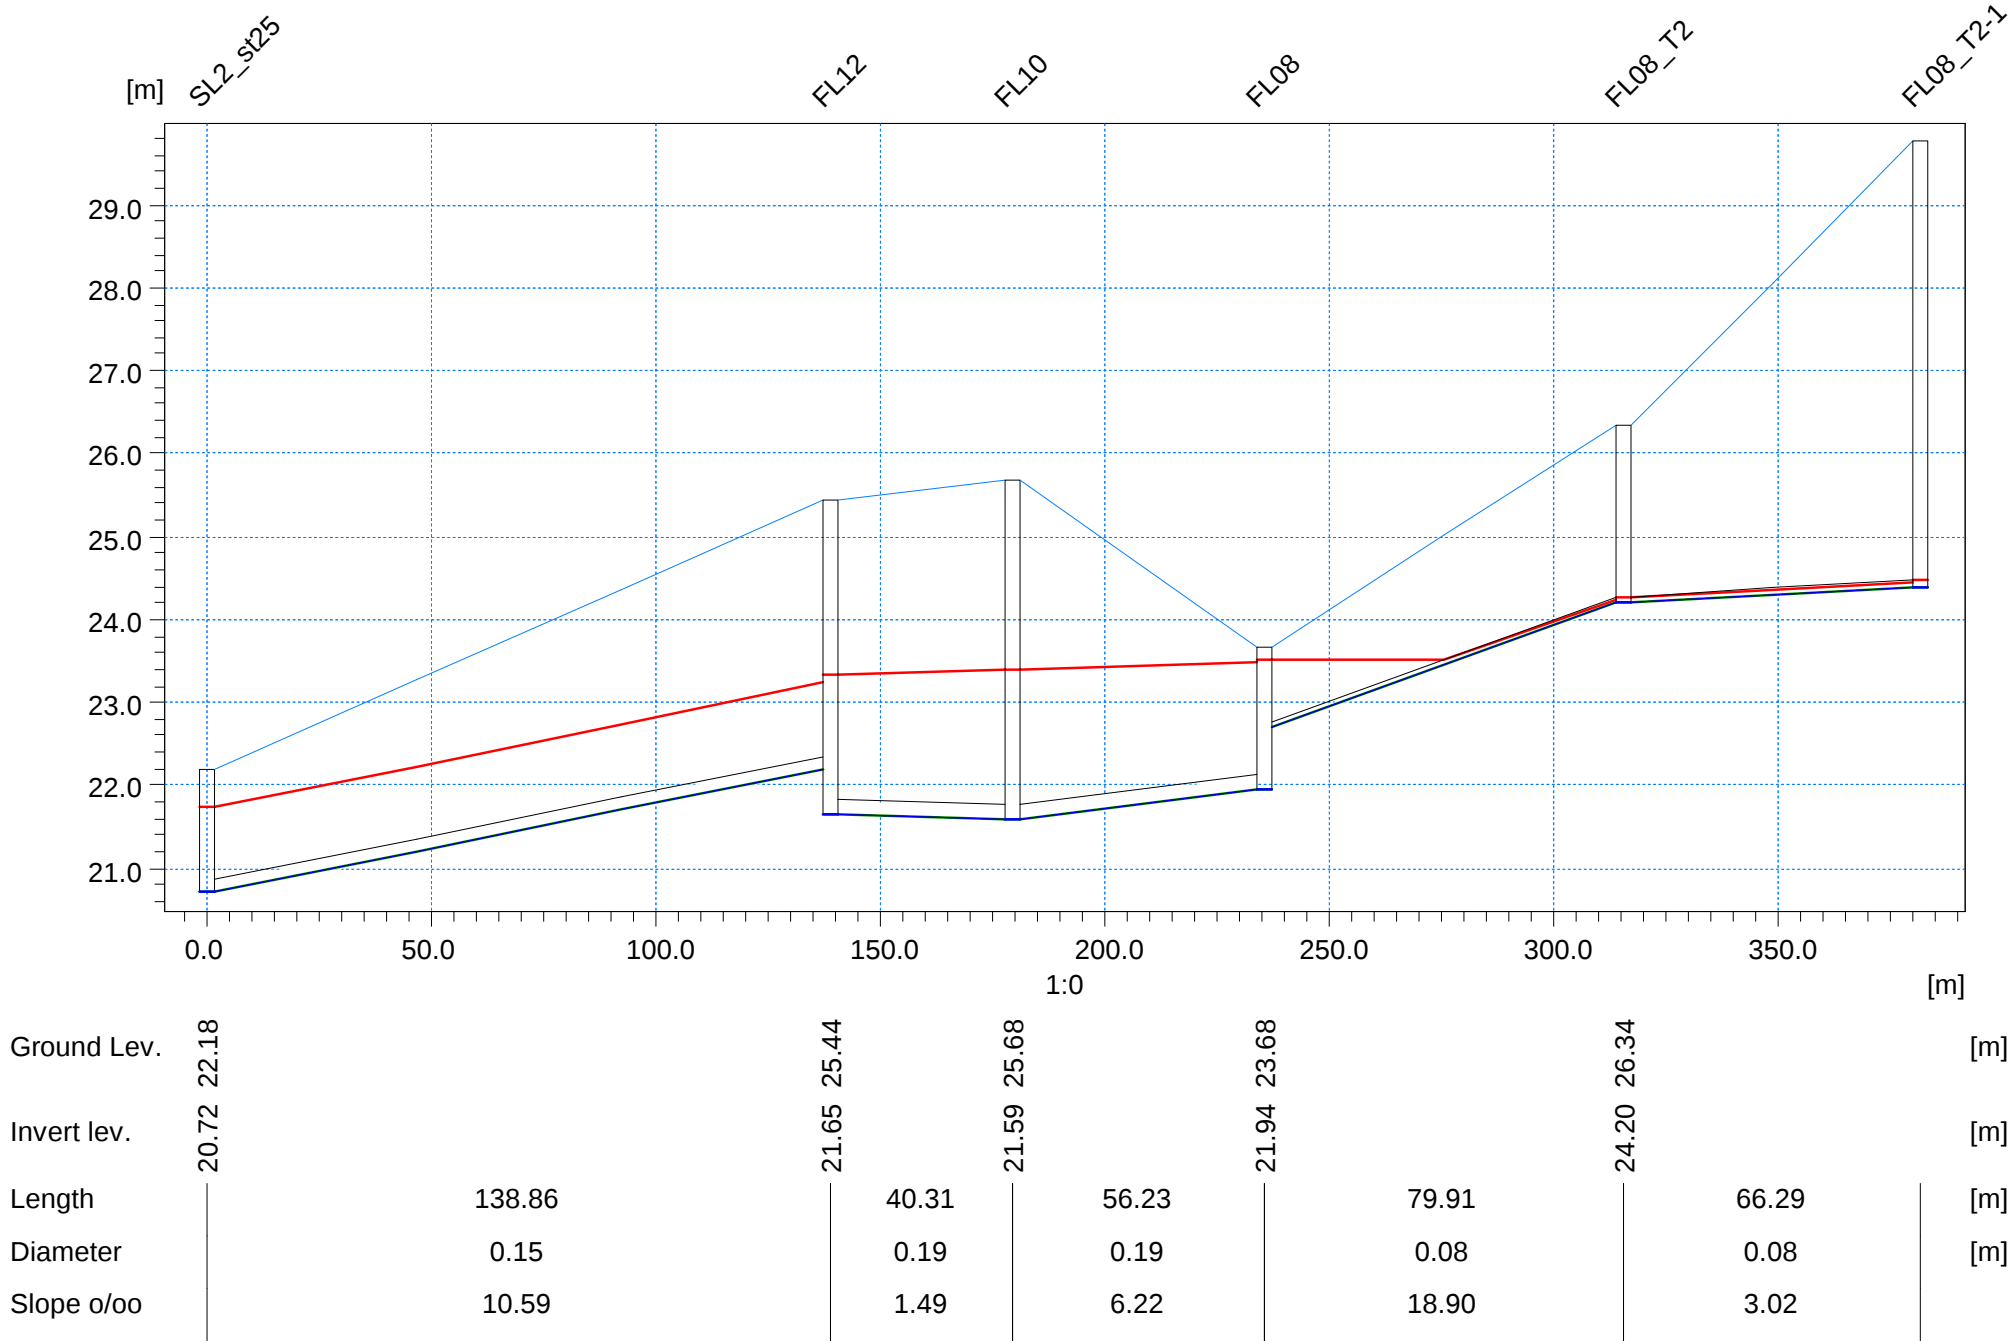

Profil FL06_2
Eksisterende system
1-års hændelse

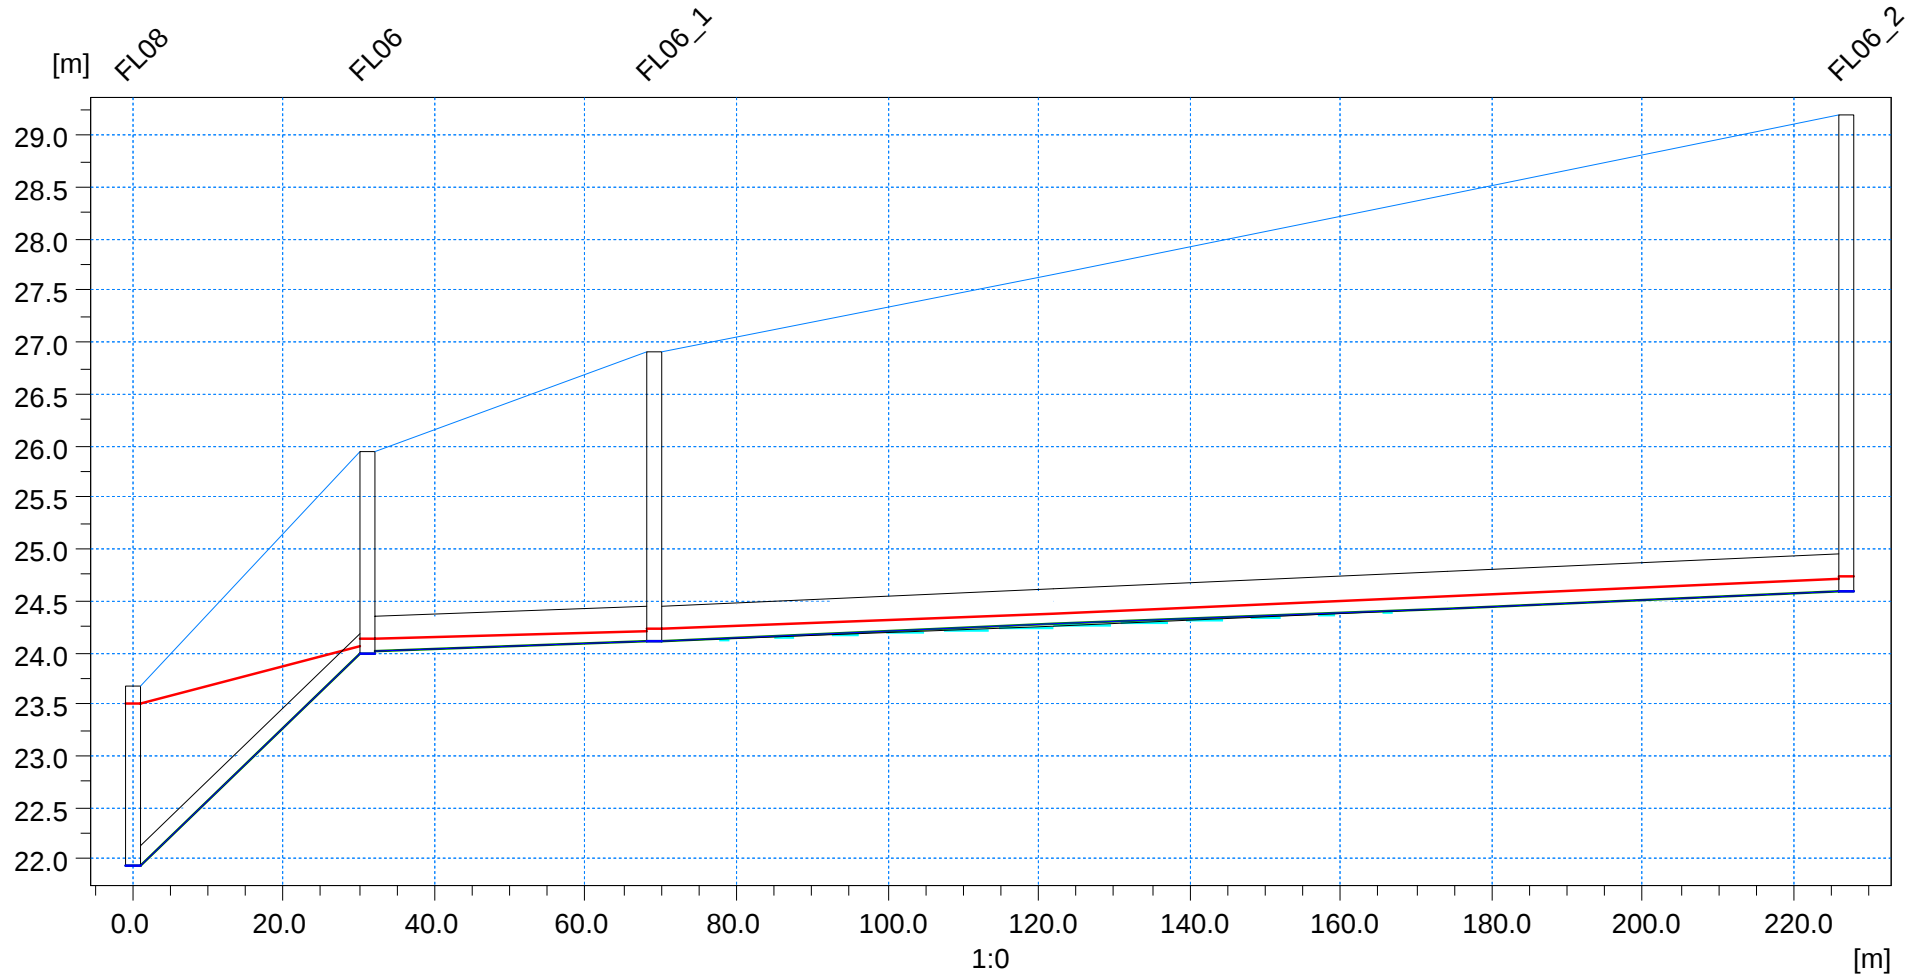

Ground Lev.	21.94	23.68						[m]
Invert lev.			23.98	25.95				[m]
Length		31.06		37.90			158.08	[m]
Diameter		0.20		0.35			0.35	[m]
Slope o/oo		65.67		2.37			3.16	

Profil FL15 1

Eksisterende system

Ground Lev.

[m]

Invert lev.

[m]

Length

[m]

Diameter

[m]

Slope 0/00

40.96

[m]


0.20

[m]


6.10



Profil FL16-2
Eksisterende system
1-års hændelse

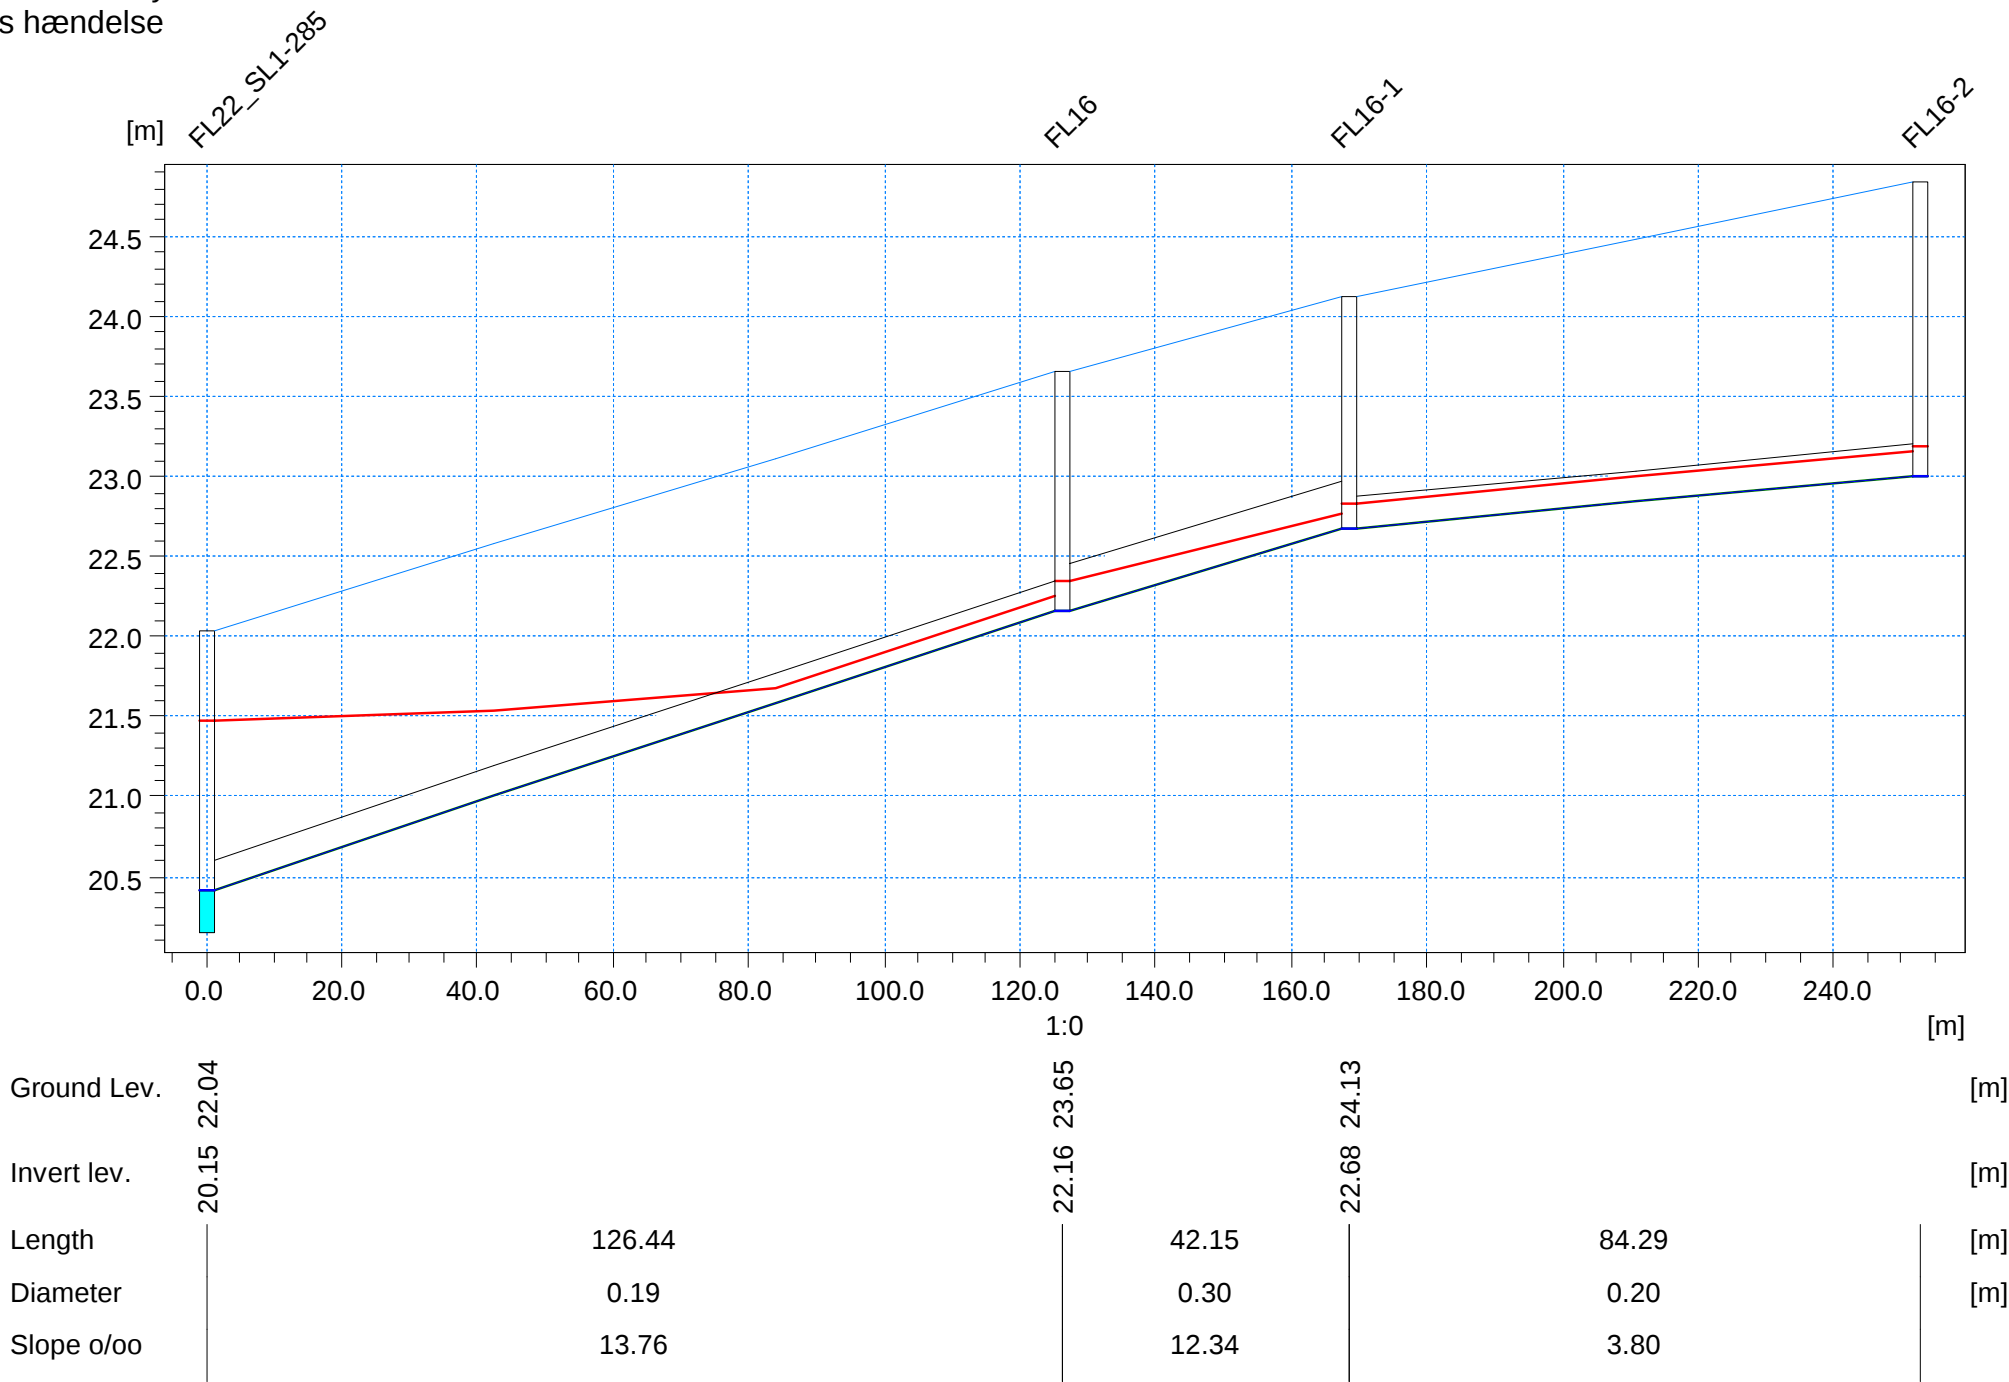

Profil SL1_st0
Eksisterende system
1-års hændelse

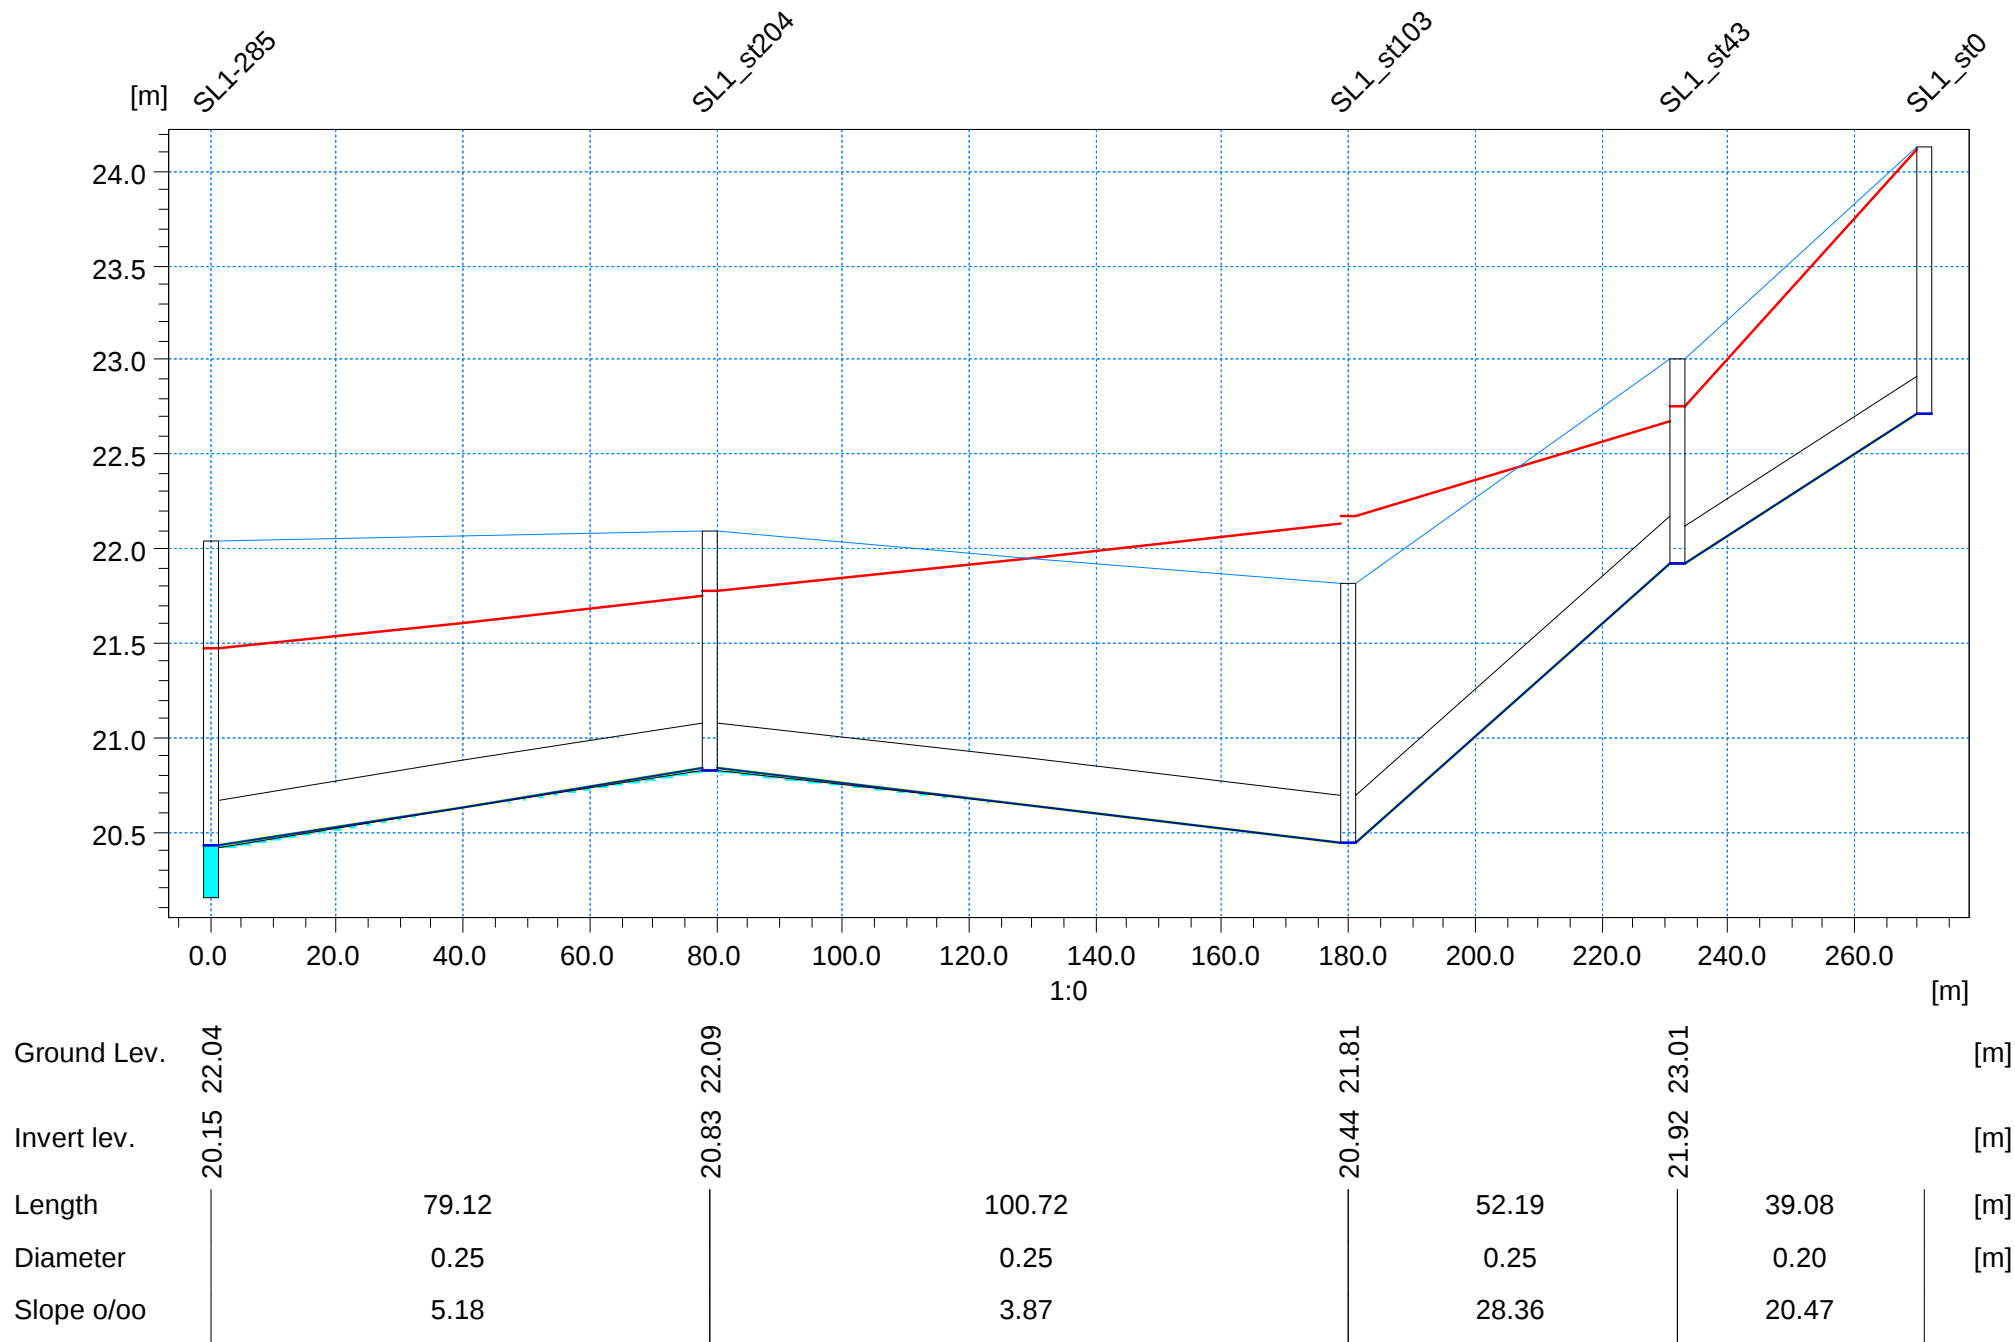

Profil PMW9
Eksisterende system
1-års hændelse

