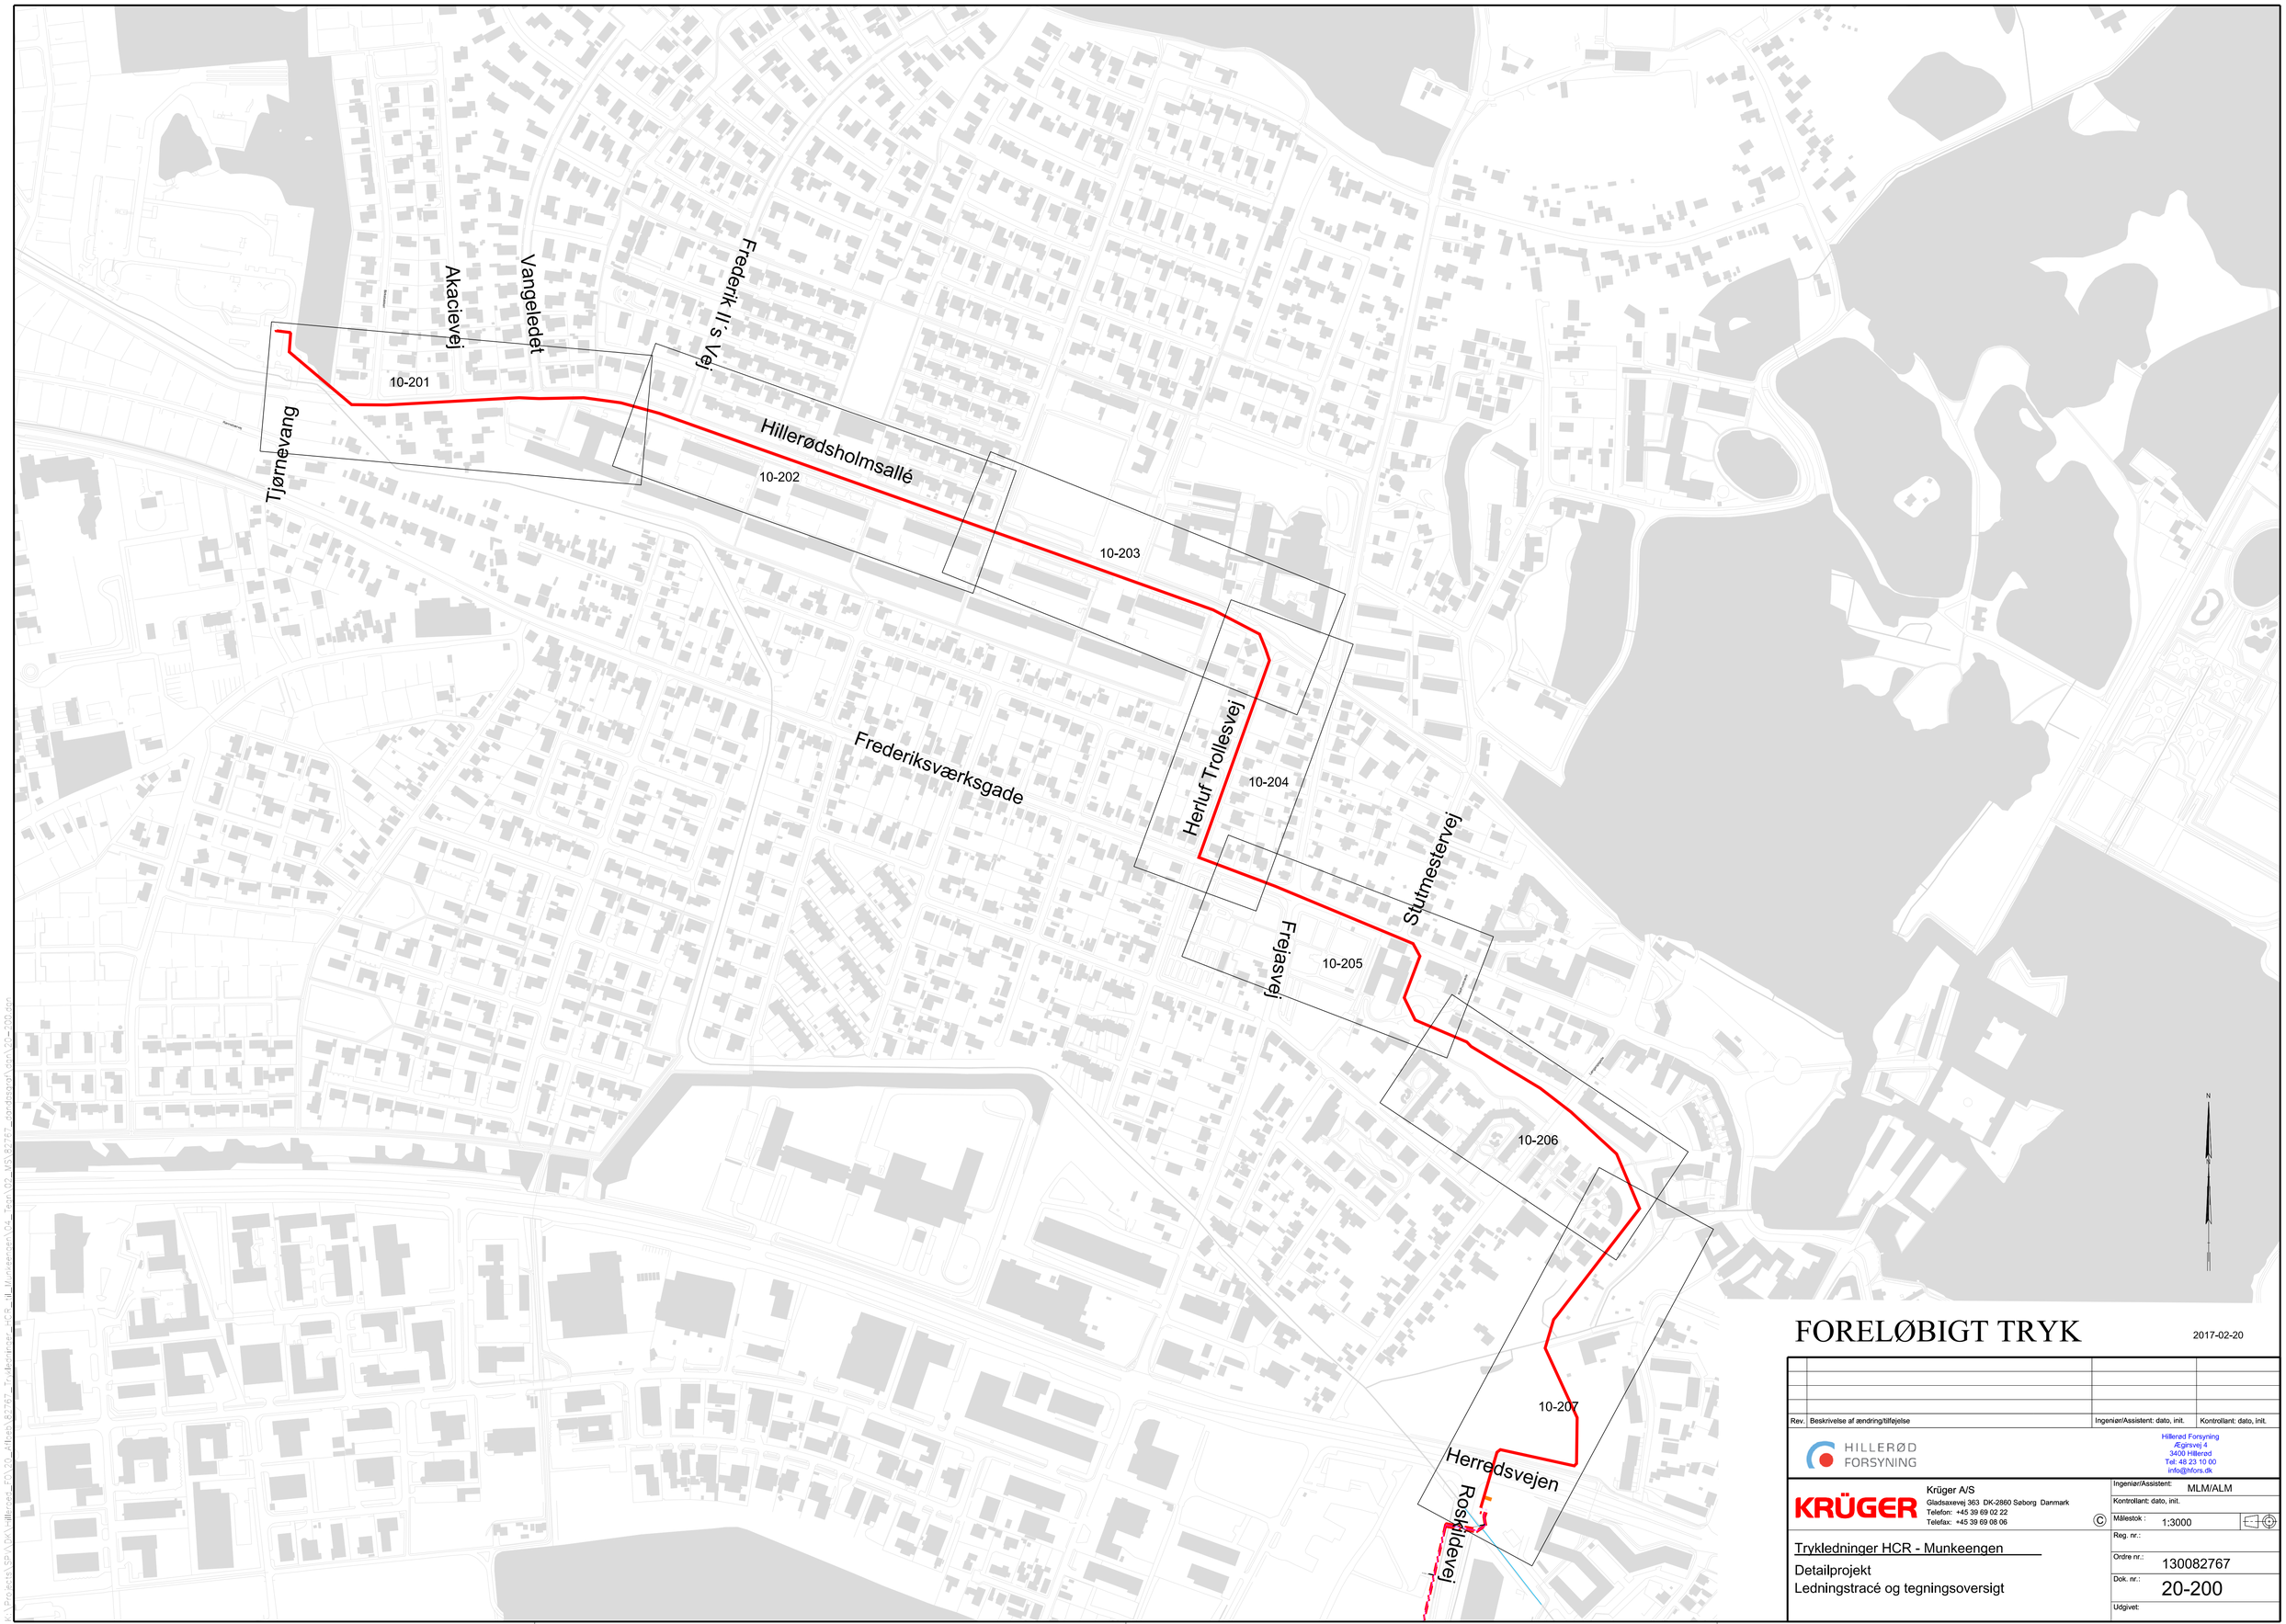

FORELØBIGT TRYK

2017-02-20

Rev.	Beskrivelse af ændring/tilføjelse	Ingeniør/Assistent: dato, init.	Kontrollant: dato, init.

HILLERØD FORSYNING

Hillerød Forsyning
Ægirsvej 4
3400 Hillerød
Tel: 48 23 10 00
info@hfors.dk

KRÜGER

Krüger A/S
Gladsaxevej 363 DK-2860 Søborg Danmark
Telefon: +45 39 69 02 22
Telefax: +45 39 69 08 06

©

Trykledninger HCR - Munkeengen

Detailprojekt

Ledningstracé og tegningsoversigt

Ingeniør/Assistent:	MLM/ALM
Kontrollant: dato, init.	
Målestok :	1:3000
Reg. nr.:	
Ordre nr.:	130082767
Dok. nr.:	20-200
Udgivet:	