

Matr. nr. 4 b og 4 dd
Tulstrup by, Alsønderup

(Ejerlejlighedsnr.)

Gade og husnr.

Anmelder:

I/S Percival Nielsen
Milnersvej 7
3400 Hillerød

I anledning af anlæg af trykledning fra Tulstrup renseanlæg til centralrenseanlægget i Hillerød, har Hillerød Byråd med hjemmel i lov om miljøbeskyttelse, jfr. lovbekendtgørelse 665 af 16. december 1982 om ekspropriation til spildevandsanlæg, truffet beslutning om at nedennævnte bestemmelser skal pålægges ejendommene matr.nre. 4 b og 4 dd, Tulstrup by, Alsønderup:

1. Det skal tåles, at offentligt kloakanlæg er udført som vist på vedhæftede kortbilag.
2. Anlægget skal henligge uforstyrret, og der skal gives Hillerød kommune adgang til eftersyn og rensning samt til at foretage reparations- og vedligeholdelsesarbejder i det omfang, Hillerød Byråd skønner det nødvendigt.
3. Uden forud indhentet tilladelse hos Hillerød Byråd er det forbudt på det på vedhæftede kortbilag anførte bælte 2,5 meter fra kloakledningen at bygge, foretage beplantning af træer eller buske med dybtgående rødder eller overhovedet iværksætte noget, der kan være til hinder for adgangen til anlægget eller for dets beståen eller til hinder eller skade for eftersyn, reparations- eller vedligeholdelsesarbejder.
4. Der må til enhver til tåles de ulemper, der kan være forbundet med eventuelle fremtidige oprensnings-, eftersyns- eller reparationsarbejder. Erstatning for eventuel herved forvoldt skade fastsættes i mangel af mindelig overenskomst af landvæsenskommissionen for Frederiksborg Amt.
5. Med hensyn til de på ejendommen hvilende servitutter, grundbyrder og hæftelser, henvises til ejendommenes blade i tingbogen.
6. Påtaleret tilkommer alene Hillerød Byråd.

Ovennævnte bestemmelser begæres tinglyst på matr.nre. 4 b og 4 dd, Tulstrup by, Alsønderup med prioritet forud for pantegæld, hvorved bemærkes at bestemmelserne - som ovenfor anført - er pålagt ved ekspropriation.

Godkendes i henhold til kommuneplanlovens § 36, idet det bemærkes at udarbejdelse af lokalplan ikke er påkrævet.

Hillerød byråd, den 5.1.1987

sign.: Jens S. Jensen / Svend Erik Aaen

INDFØRT I DAGBOGEN

09. JAN 87 000693

RETTEEN I HILLERØD

LYST AKT. *B* NR. *498*

Gensidens retlighed bekræftes.
Civilstandet i Hillerød m.v.

BIRTE MARIE SVENDSEN
ass.

(udfyldes af dommerkantoret)

Justitsministeriets genpartkalkuleret. Til kort.


At denne kort-genpart er nøjagtig genpart af det originale kort vedrørende ejendommen(e)

4.^b Tulstrupby, Alsønderup

attesteres herved. _____ d. _____ 19____

Bestillings- formular

Y-1 fløj

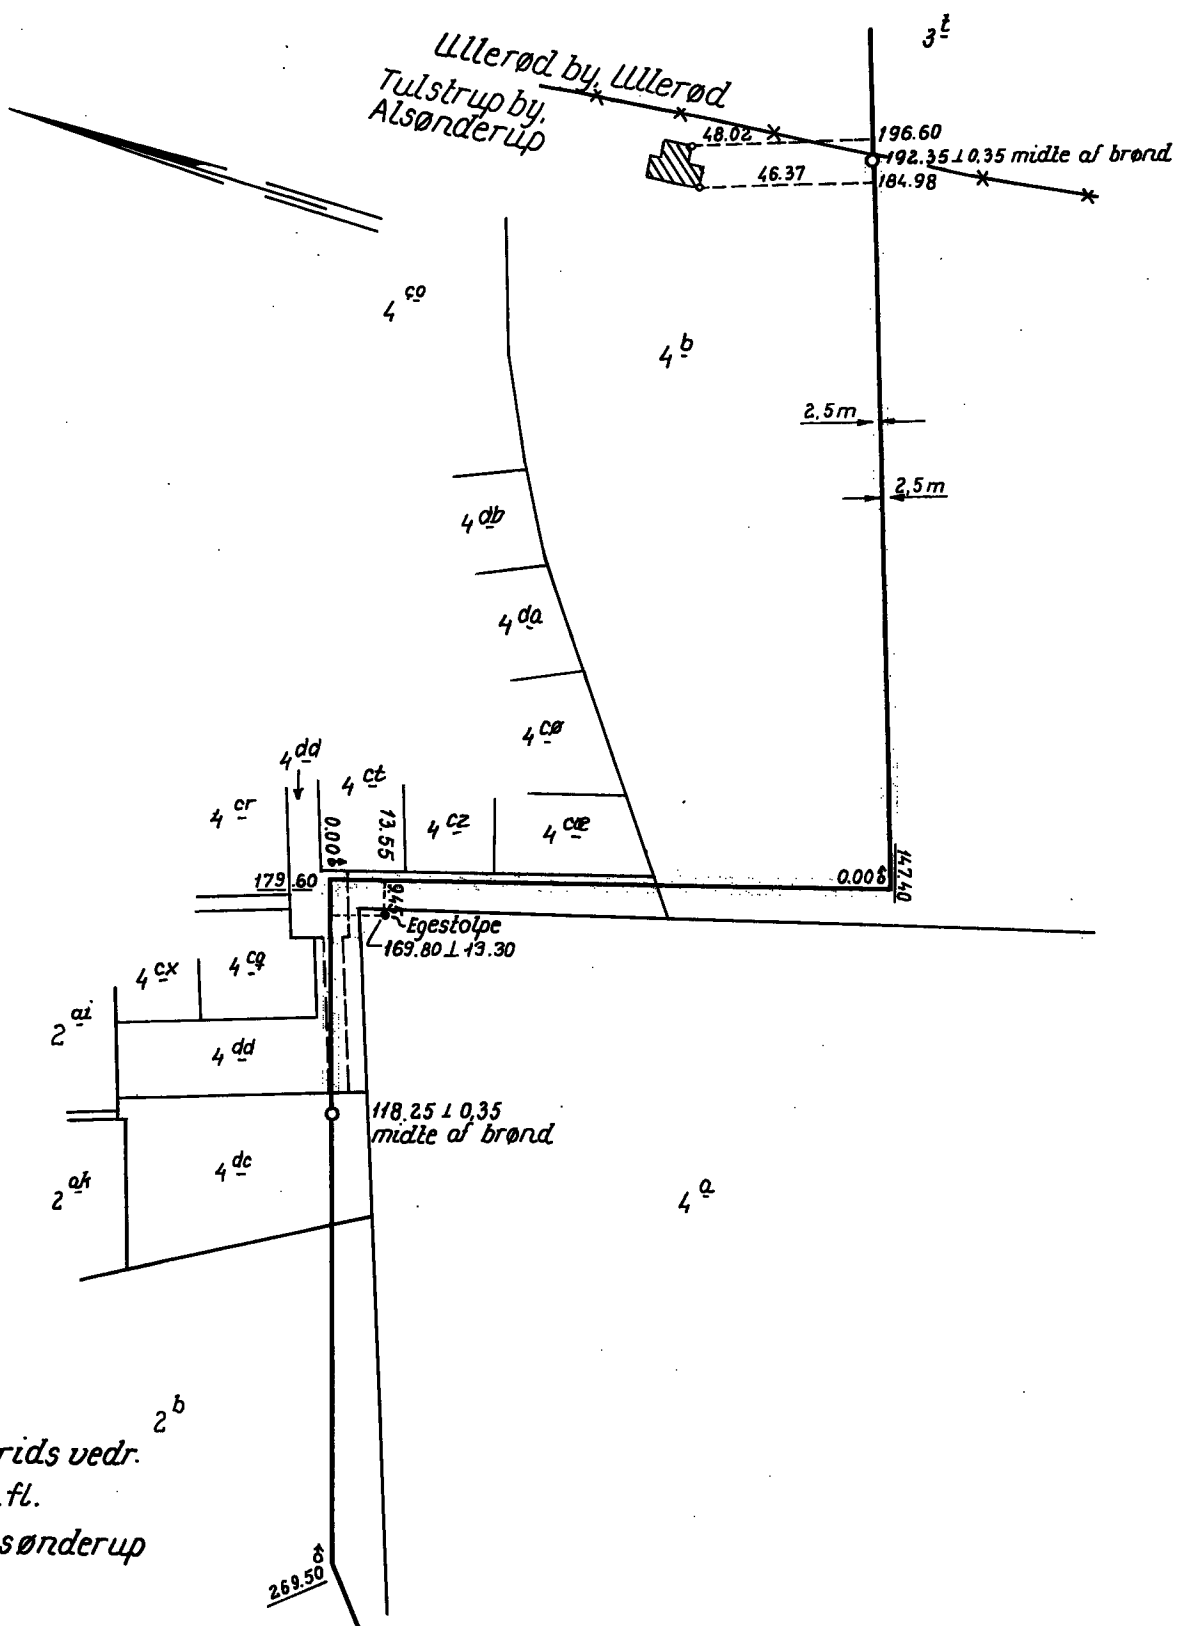

Deklarationsrids vedr.
matr. nr. 4^b m.fl.
Tulstrup by, Alsønderup
målf 1:2000
jr. nr. K 24357

Hillerød d. 23.05.1986


Landinspektor



S00392551S 15_B_495
A00662179A 88315704

Stempel: 25,- kr.

Akt: Skab E nr. 163
(udfyldes af dommerkontoret)

Mtr. nr. 6 b, Ullerød

Gade og hus nr.:

Anmelder:

Hillerød kommunes
tekniske forvaltning

DEKLARATION

I anledning af at offentligt kloakanlæg berører min ejendom matr. nr. 6 b, Ullerød således som vist på vedhæftede kortbilag, forpligter undertegnede ejer af nævnte ejendom sig herved på egne og fremtidige ejeres vegne at respektere følgende servitutbestemmelser, der tinglyses på ejendommen:

1. Det skal tåles, at offentligt kloakanlæg er udført som vist på vedhæftede kortbilag.
2. Anlægget skal henligge uforstyrret, og der skal gives Hillerød kommune adgang til eftersyn og rensning samt til at foretage reparations- og vedligeholdelsesarbejder i det omfang, Hillerød byråd skønner det nødvendigt.
3. Uden forud indhentet tilladelse hos Hillerød byråd er det forbudt på det på vedhæftede kortbilag anførte bælte 2,5 meter fra kloakledningen at bygge, foretage beplantning af træer eller buske med dybtgående rødder eller overhovedet iværksætte noget, der kan være til hinder for adgangen til anlægget eller for dets beståen eller til hinder eller skade for eftersyn, reparations- eller vedligeholdelsesarbejder.
4. Der må til enhver tid tåles de ulemper, der kan være forbundet med eventuelle fremtidige oprensnings-, eftersyns- eller reparationsarbejder. Erstatning for eventuel herved forvoldt skade fastsættes i mangel af mindelig overenskomst af landvæsenskommissionen for Frederiksborg amt.
5. Med henvisning til de ejendommen påhvilende byrder og servitutter henvises til ejendommens blad i tingbogen.
6. Påtaleret tilkommer alene Hillerød byråd.

Som ejer af matr. nr.

6 b, Ullerød

Bøje Nielsen

Axel Juhl-Jørgensen

Med henvisning til lov nr. 287 af 26. juni 1975 om kommuneplanlægning § 36 meddeles samtykke til fornævnte servitutpålæg, idet bemærkes, at tilvejebringelse af lokalplan ikke er påkrævet.

Hillerød byråd, den 8. maj 1981

P. b. v.

T. Stokholm

/Svend Erik Aaen

INDFØRT I DAGBOGEN

15. JUN 81 * 017168

RETTEEN I HILLERØD

LYST AKT. E NR. 163

Lyst på matr. nr. 6 b, Ullerød by,
Ullerød.

Anm.: Til hinder er


Pantegæld.

Genpartens rigtighed bekræftes.
Civildommeren i Hillerød m.v.

C. Forum Petersen
efm.

1/5 Percival Nielsen
Landinspektør
Milnersvej 7
3400 Hillerød

Akt: Skab nr.
(udfyldes af dommerkontoret)

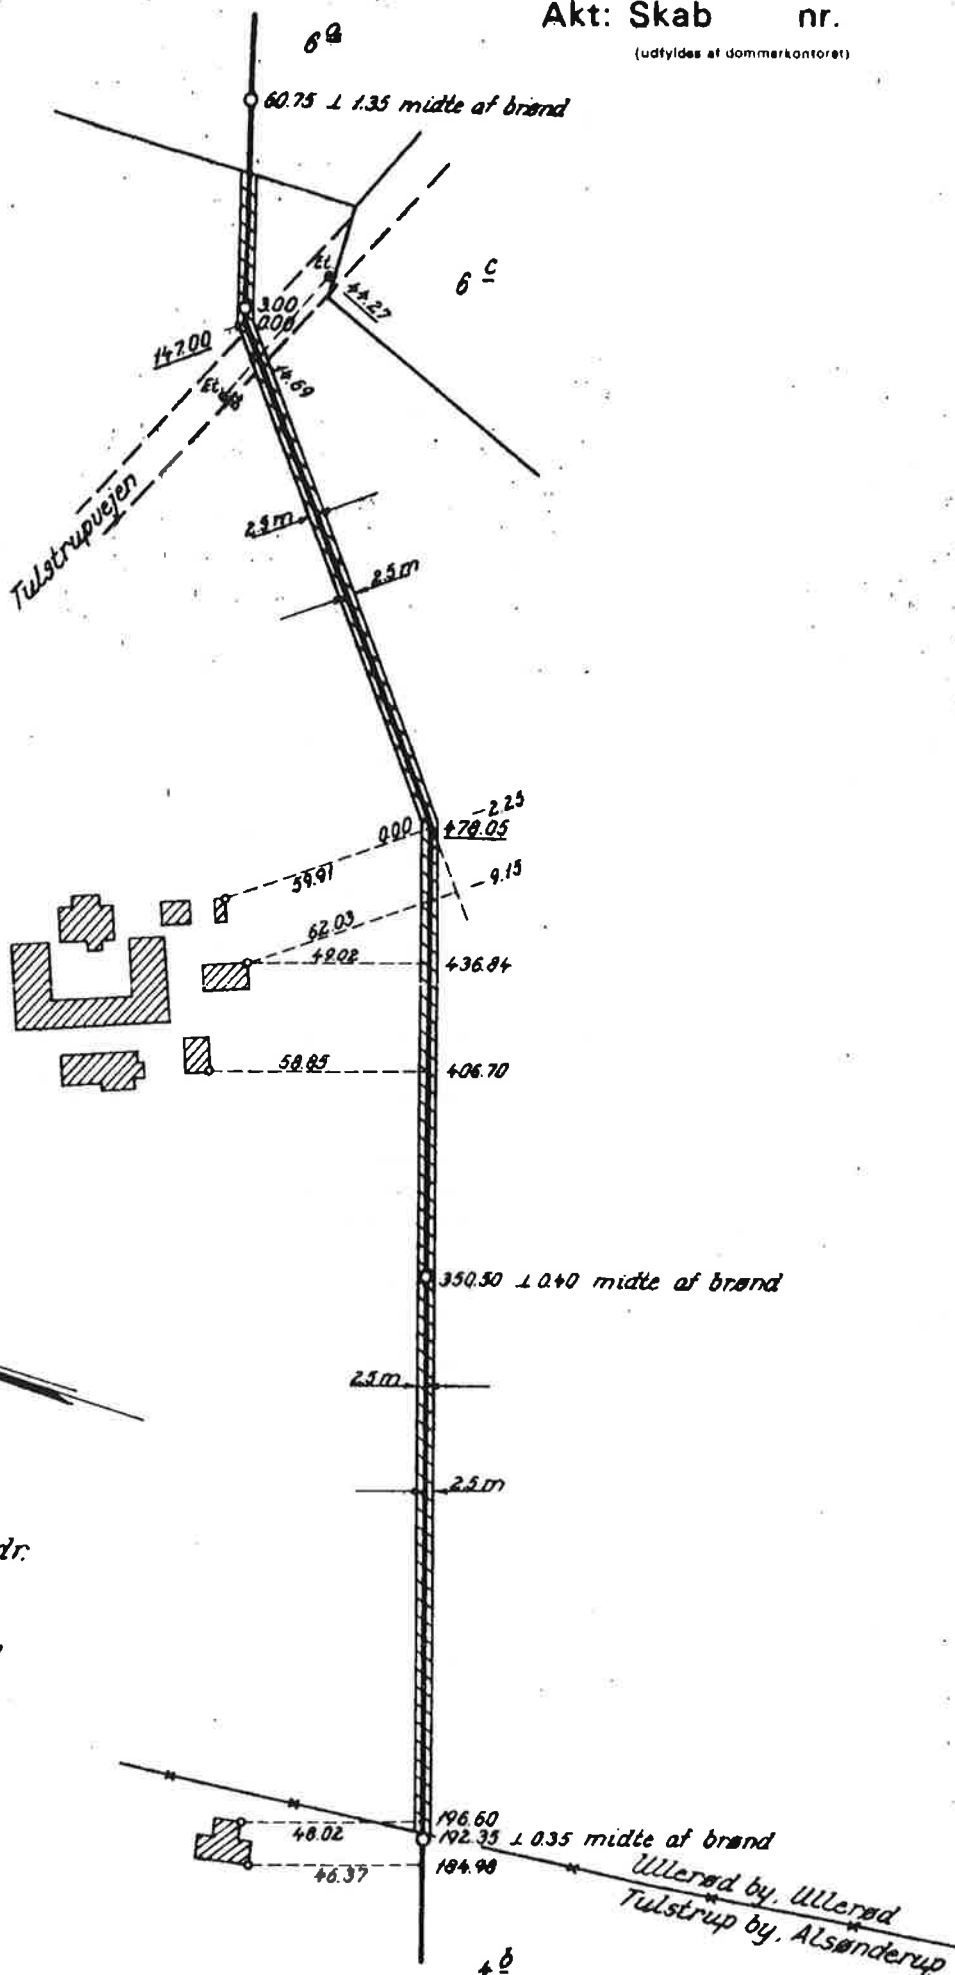

Deklarationsrids vedr.
Tulstrupledningen
på matr. nr. 6b
Ullerød by, Ullerød
Måltforhold 1:2000
Jr. nr. U.22.467
Hillerød d. 17-8-1981

Børge Tindem
Landinspektør



HILLERØD KOMMUNE
TEKNISK FORVALTNING

Helsingørsgade 6
3400 Hillerød
Tlf. (02) 26 42 00

Hillerød dommerkontor
Kannikegade 5
3400 Hillerød

Den 26 AUG. 1981
J. nr. 06.01.01P24 1296/80
Ref. HV/IP
Lok. nr. 362

Vedrørende kloakdeklaration matr. nr. 6 b, Ullerød.

Deklaration af 8. maj 1981 om offentligt kloakanlæg på ejendommen matr. nr. 6 b, Ullerød er tinglyst 15. juni 1981 - dagbog 017168 lyst Akt. E nr. 163.

Deklarationen er bilagt deklarationsrids (blå kalke) visende kloak-anlæggets forløb over matr. nr. 6 b, Ullerød, således som matr. nr. 6 b, Ullerød forelå inden sammenlægning med matr. nr. 3 t, Ullerød ved udstykningsapprobation af 22. januar 1980.

Herved er opstået det forhold, at deklarationen er lyst på matr. nr. 6 b, Ullerød efter udstykningsapprobation 22. januar 1980, men deklarationsridset viser kloakanlæg alene på matr. nr. 6 b, Ullerød før udstykningsapprobation af 22. januar 1980.

./ I denne anledning fremsender man hoslagt nyt deklarationsrids matr. nr. 6 b, Ullerød omfattende matr. nr. 6 b, Ullerød efter udstykningsapprobation 22. januar 1980.

Det nye deklarationsrids bedes vedlagt deklaration tinglyst 15. juni 1981 - det gamle rids udgår.

~~_____~~ (af 21/8 1980)

Med venlig hilsen

H. Vistesens
sekretariatschef

At denne kort-genpart er nøjagtig genpart af det originale kort vedrørende ejendommen(e)

mtr. nr. Matr. nr. 6^b Ullerød by, Ullerød

attesteres herved. Hillerød d. 21 august 1980


Navn

Justitsministeriets genpartstilkendelse. Til kort.

1/s Percival Nielsen
Landinspektør
3400 Hillerød telf. (03) 261927

Akt: Skab nr.

(udfyldes af dommerkontoret)

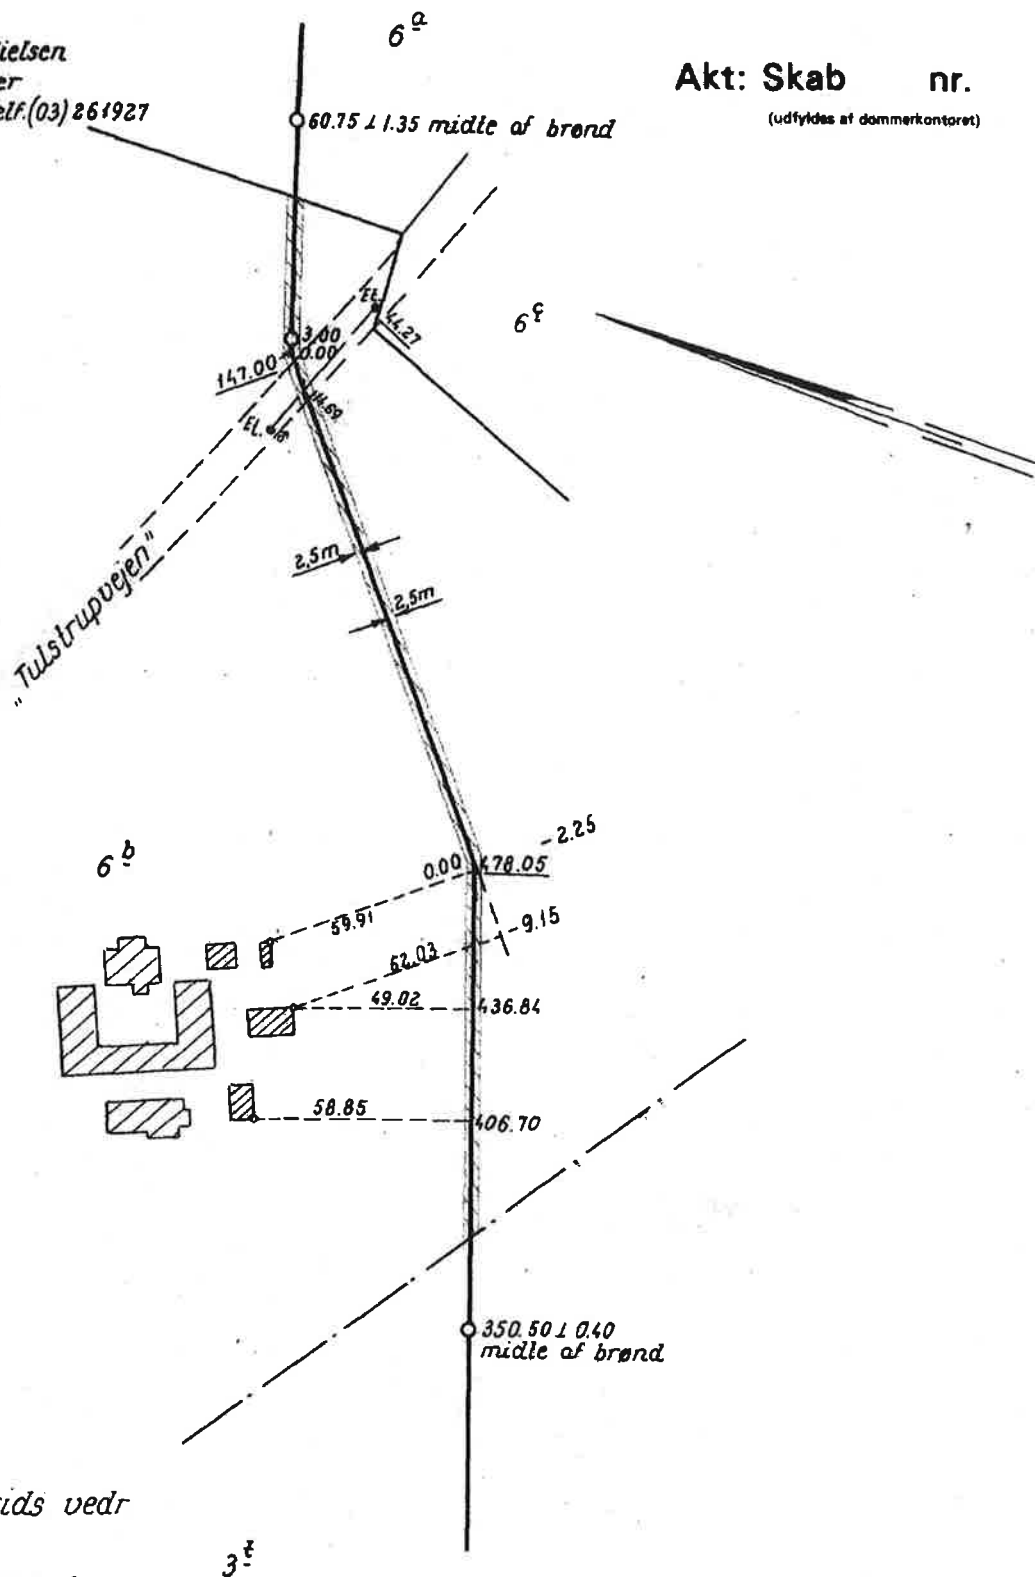

Deklarationsrids vedr
Matr. nr. 6^b
Ullerød by, Ullerød

målf. 1:2000
jr. nr. U22467

Hillerød d. 21 august 1980

Percival Nielsen
Landinspektør

Bestillings-
formular

Y-1 fløj

Jensen & Kjeldekov, Diaprint A/S 01-54 44 22



S00397577S 15_E_163
A00664180A 88315727