

Havelse Å

Regulativrevision 2021

Regulativopmåling

Nyt regulativ

Gældende dimensioner

Terræn højre


Terræn venstre

Vandspejl

Bund

Nyt regulativ

Kote i m DVR90 1:25

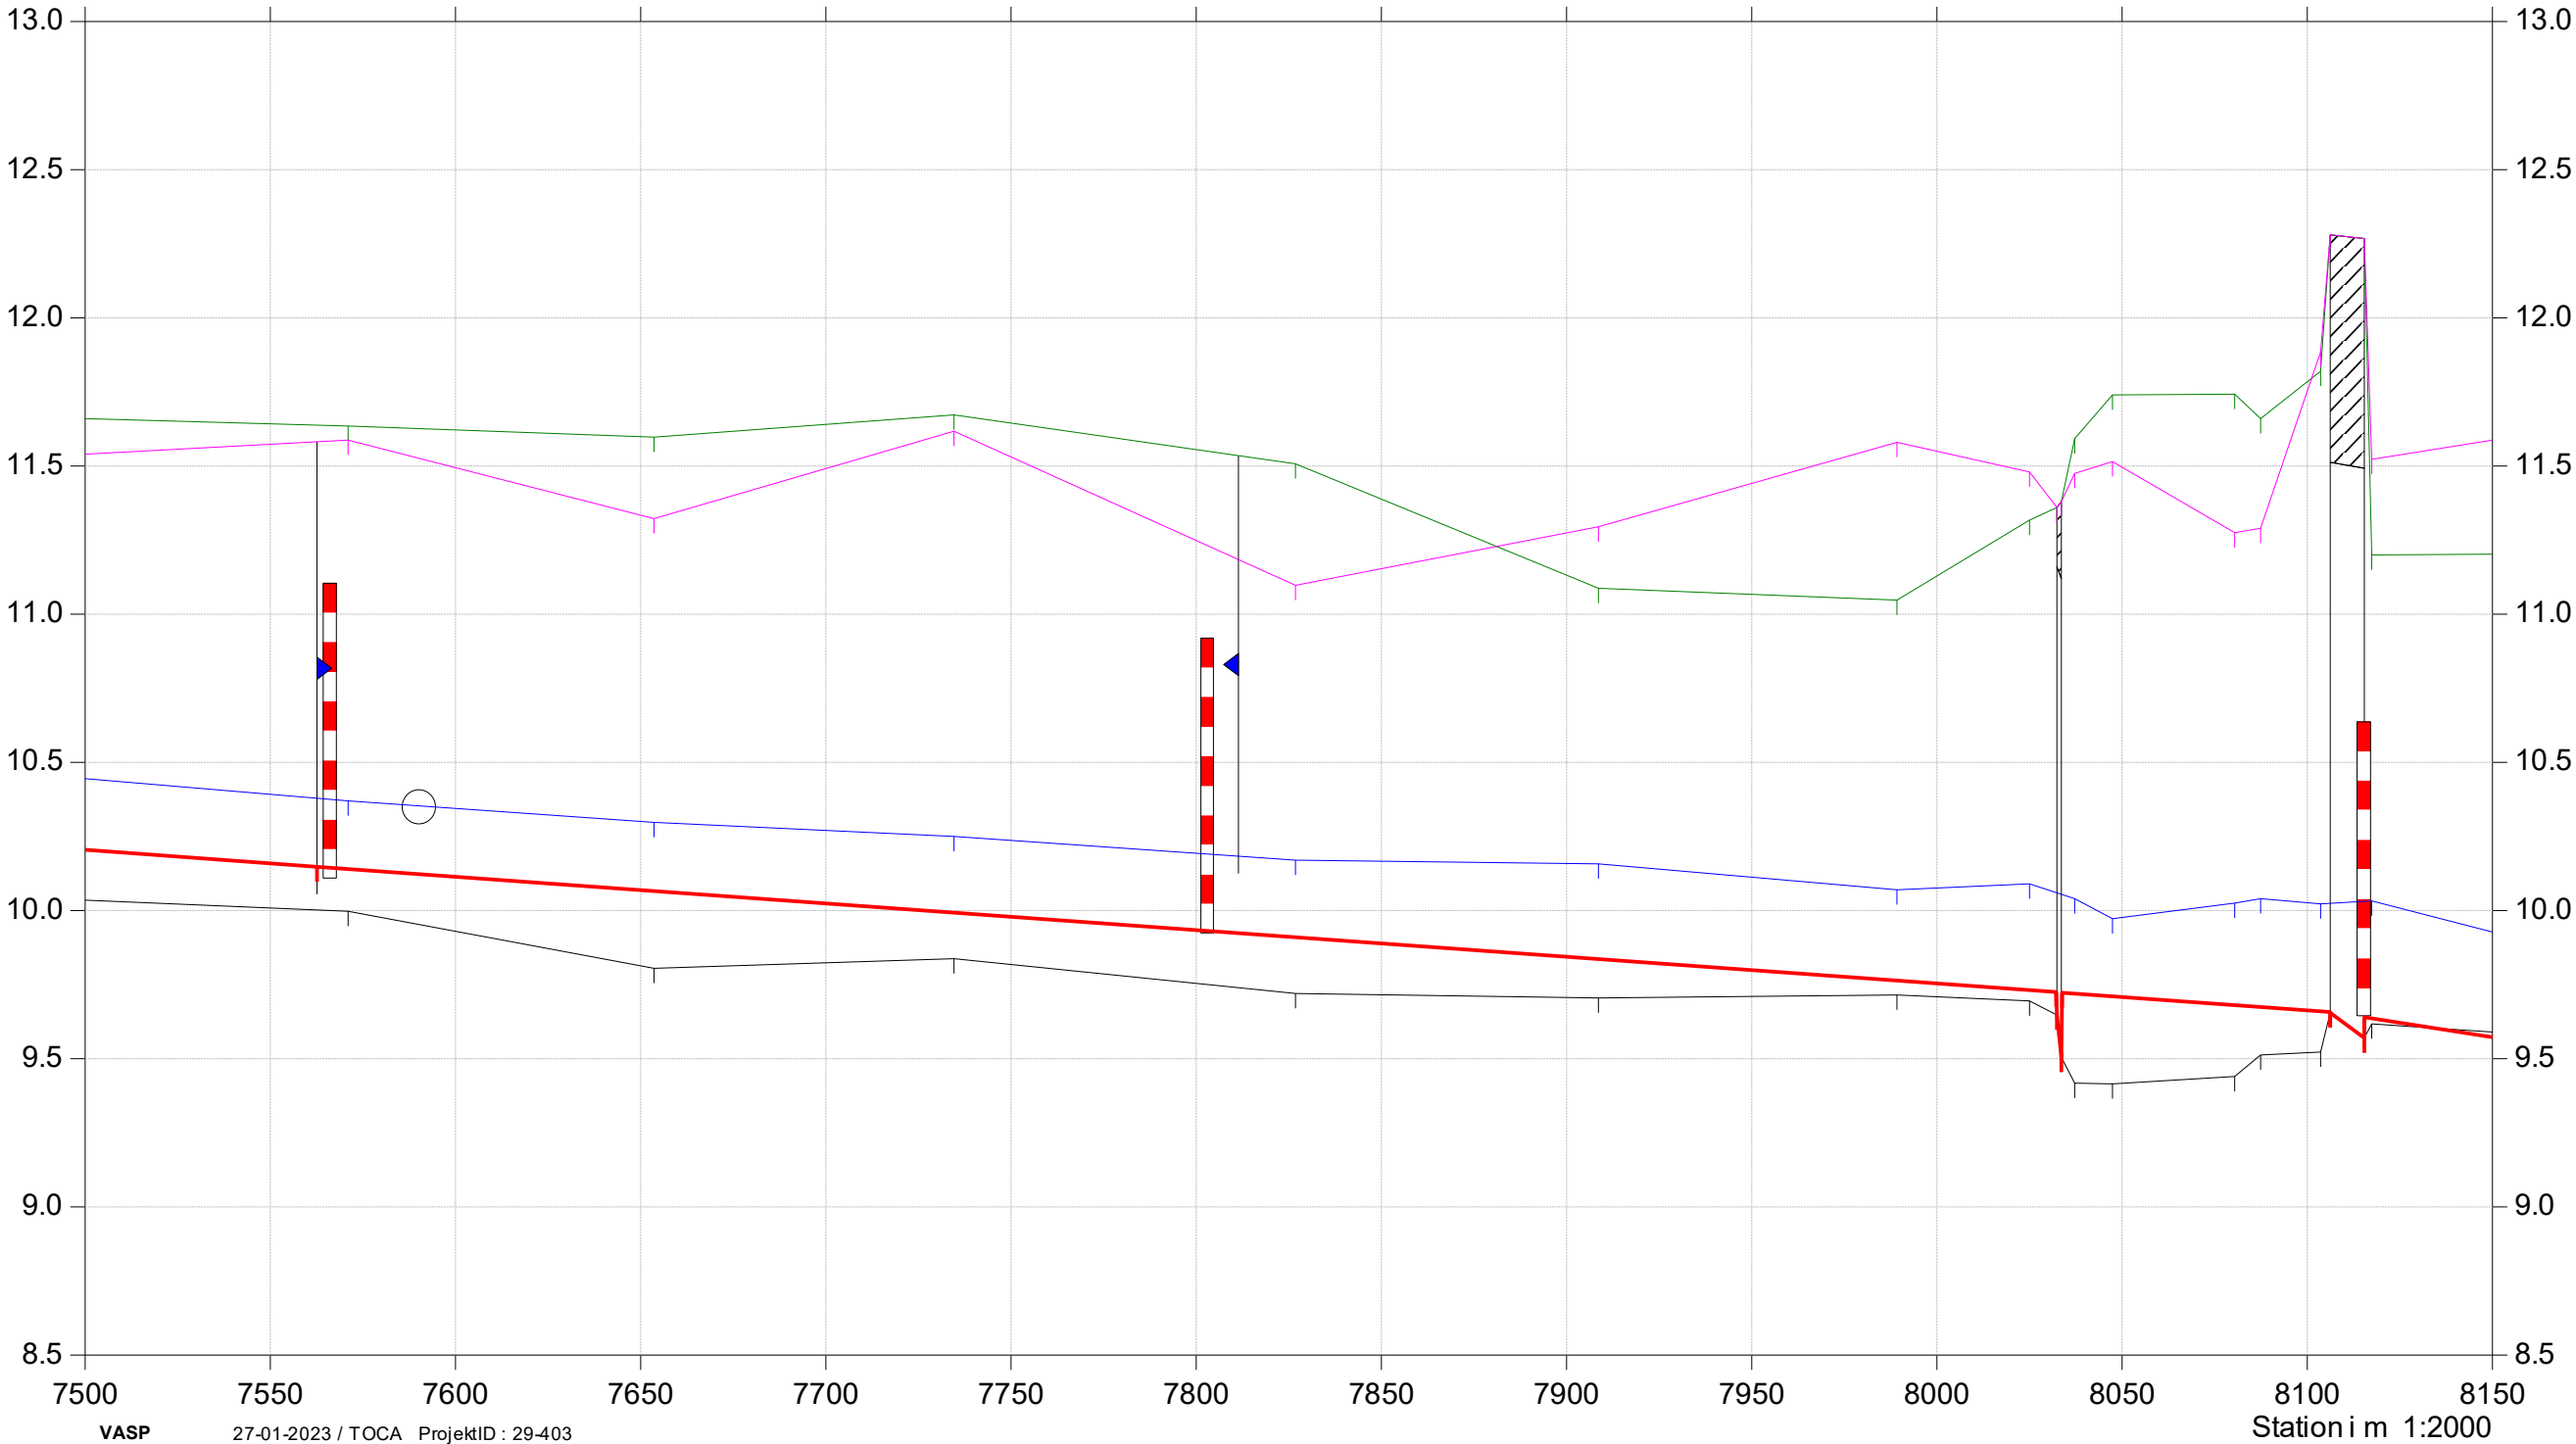

VASP

27-01-2023 / TOCA ProjektID : 29-403

Station i m 1:2000


Havelse Å

Regulativrevision 2021

Regulativopmåling
Nyt regulativ
Gældende dimensioner

- Terræn højre
- Terræn venstre
- Vandspejl
- Bund
- Nyt regulativ

Kote i m DVR90 1:25

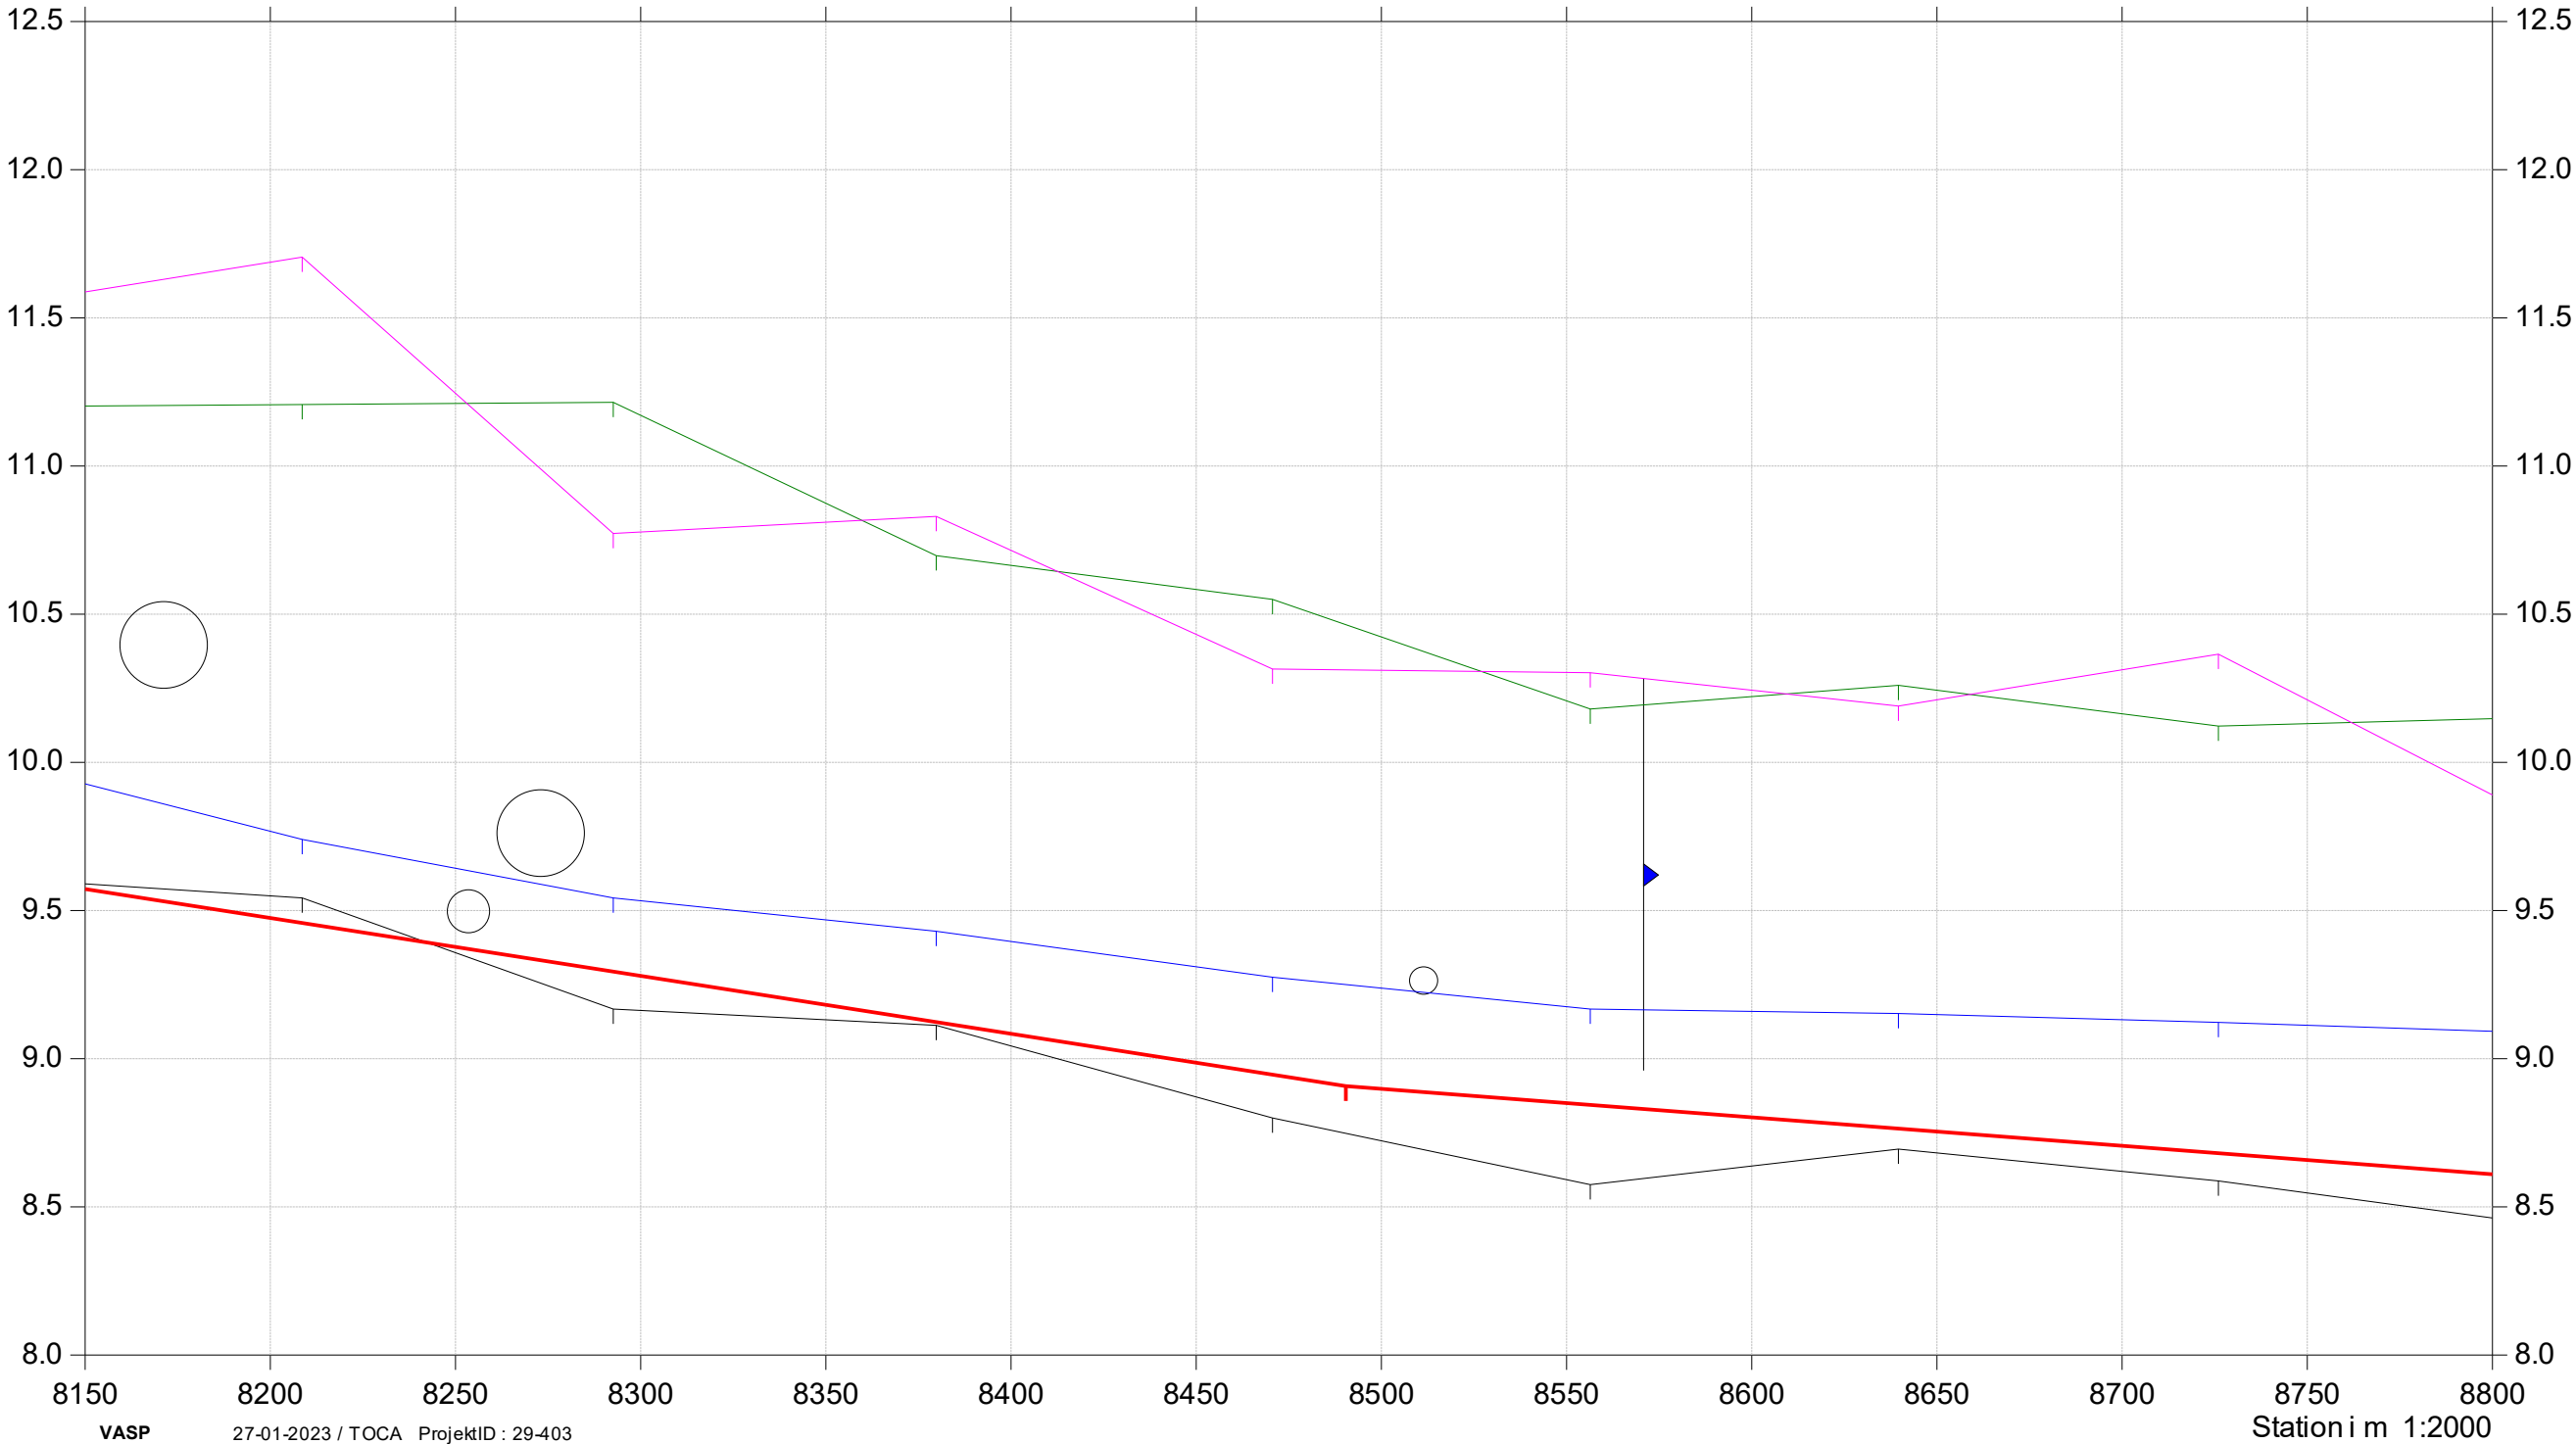

Havelse Å

Regulativrevision 2021

Regulativopmåling

Nyt regulativ

Gældende dimensioner

Terræn højre


Terræn venstre

Vandspejl

Bund

Nyt regulativ

Kote i m DVR90 1:25

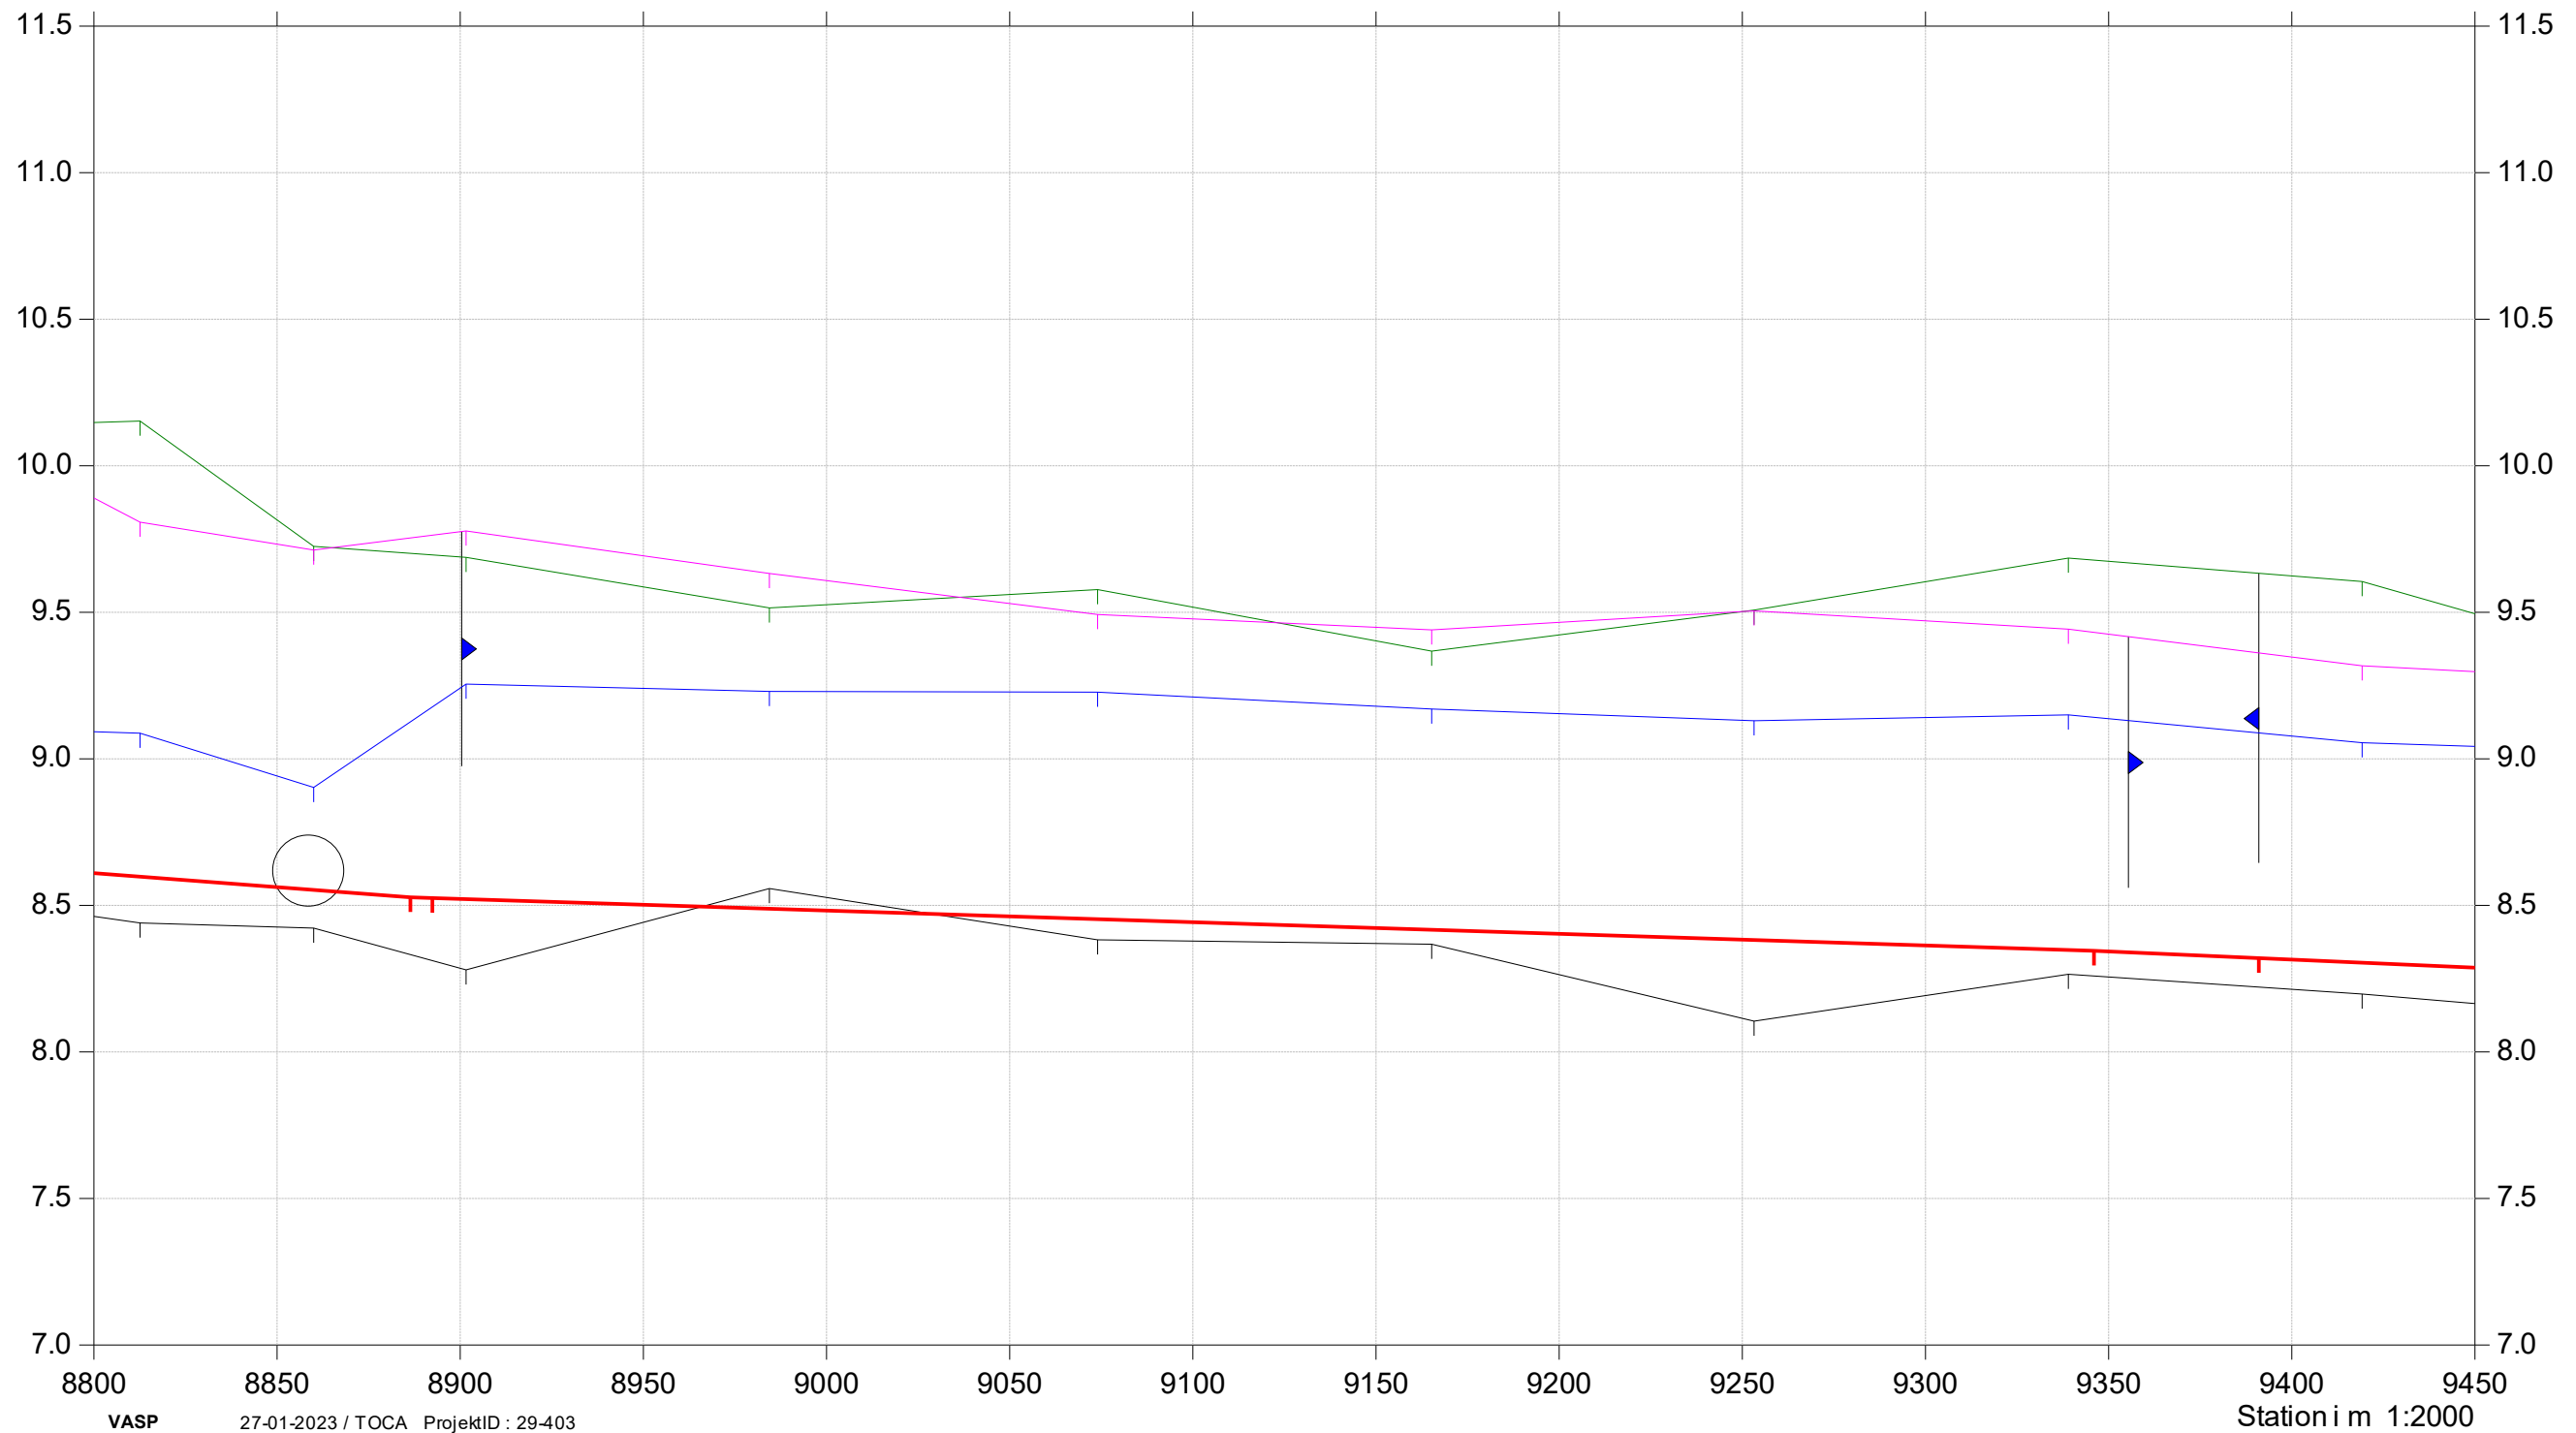

VASP

27-01-2023 / TOCA ProjektID : 29-403

Station i m 1:2000

Havelse Å

Regulativrevision 2021

Regulativopmåling

Nyt regulativ

Gældende dimensioner

Terræn højre


Terræn venstre

Vandspejl

Bund

Nyt regulativ

Kote i m DVR90 1:25

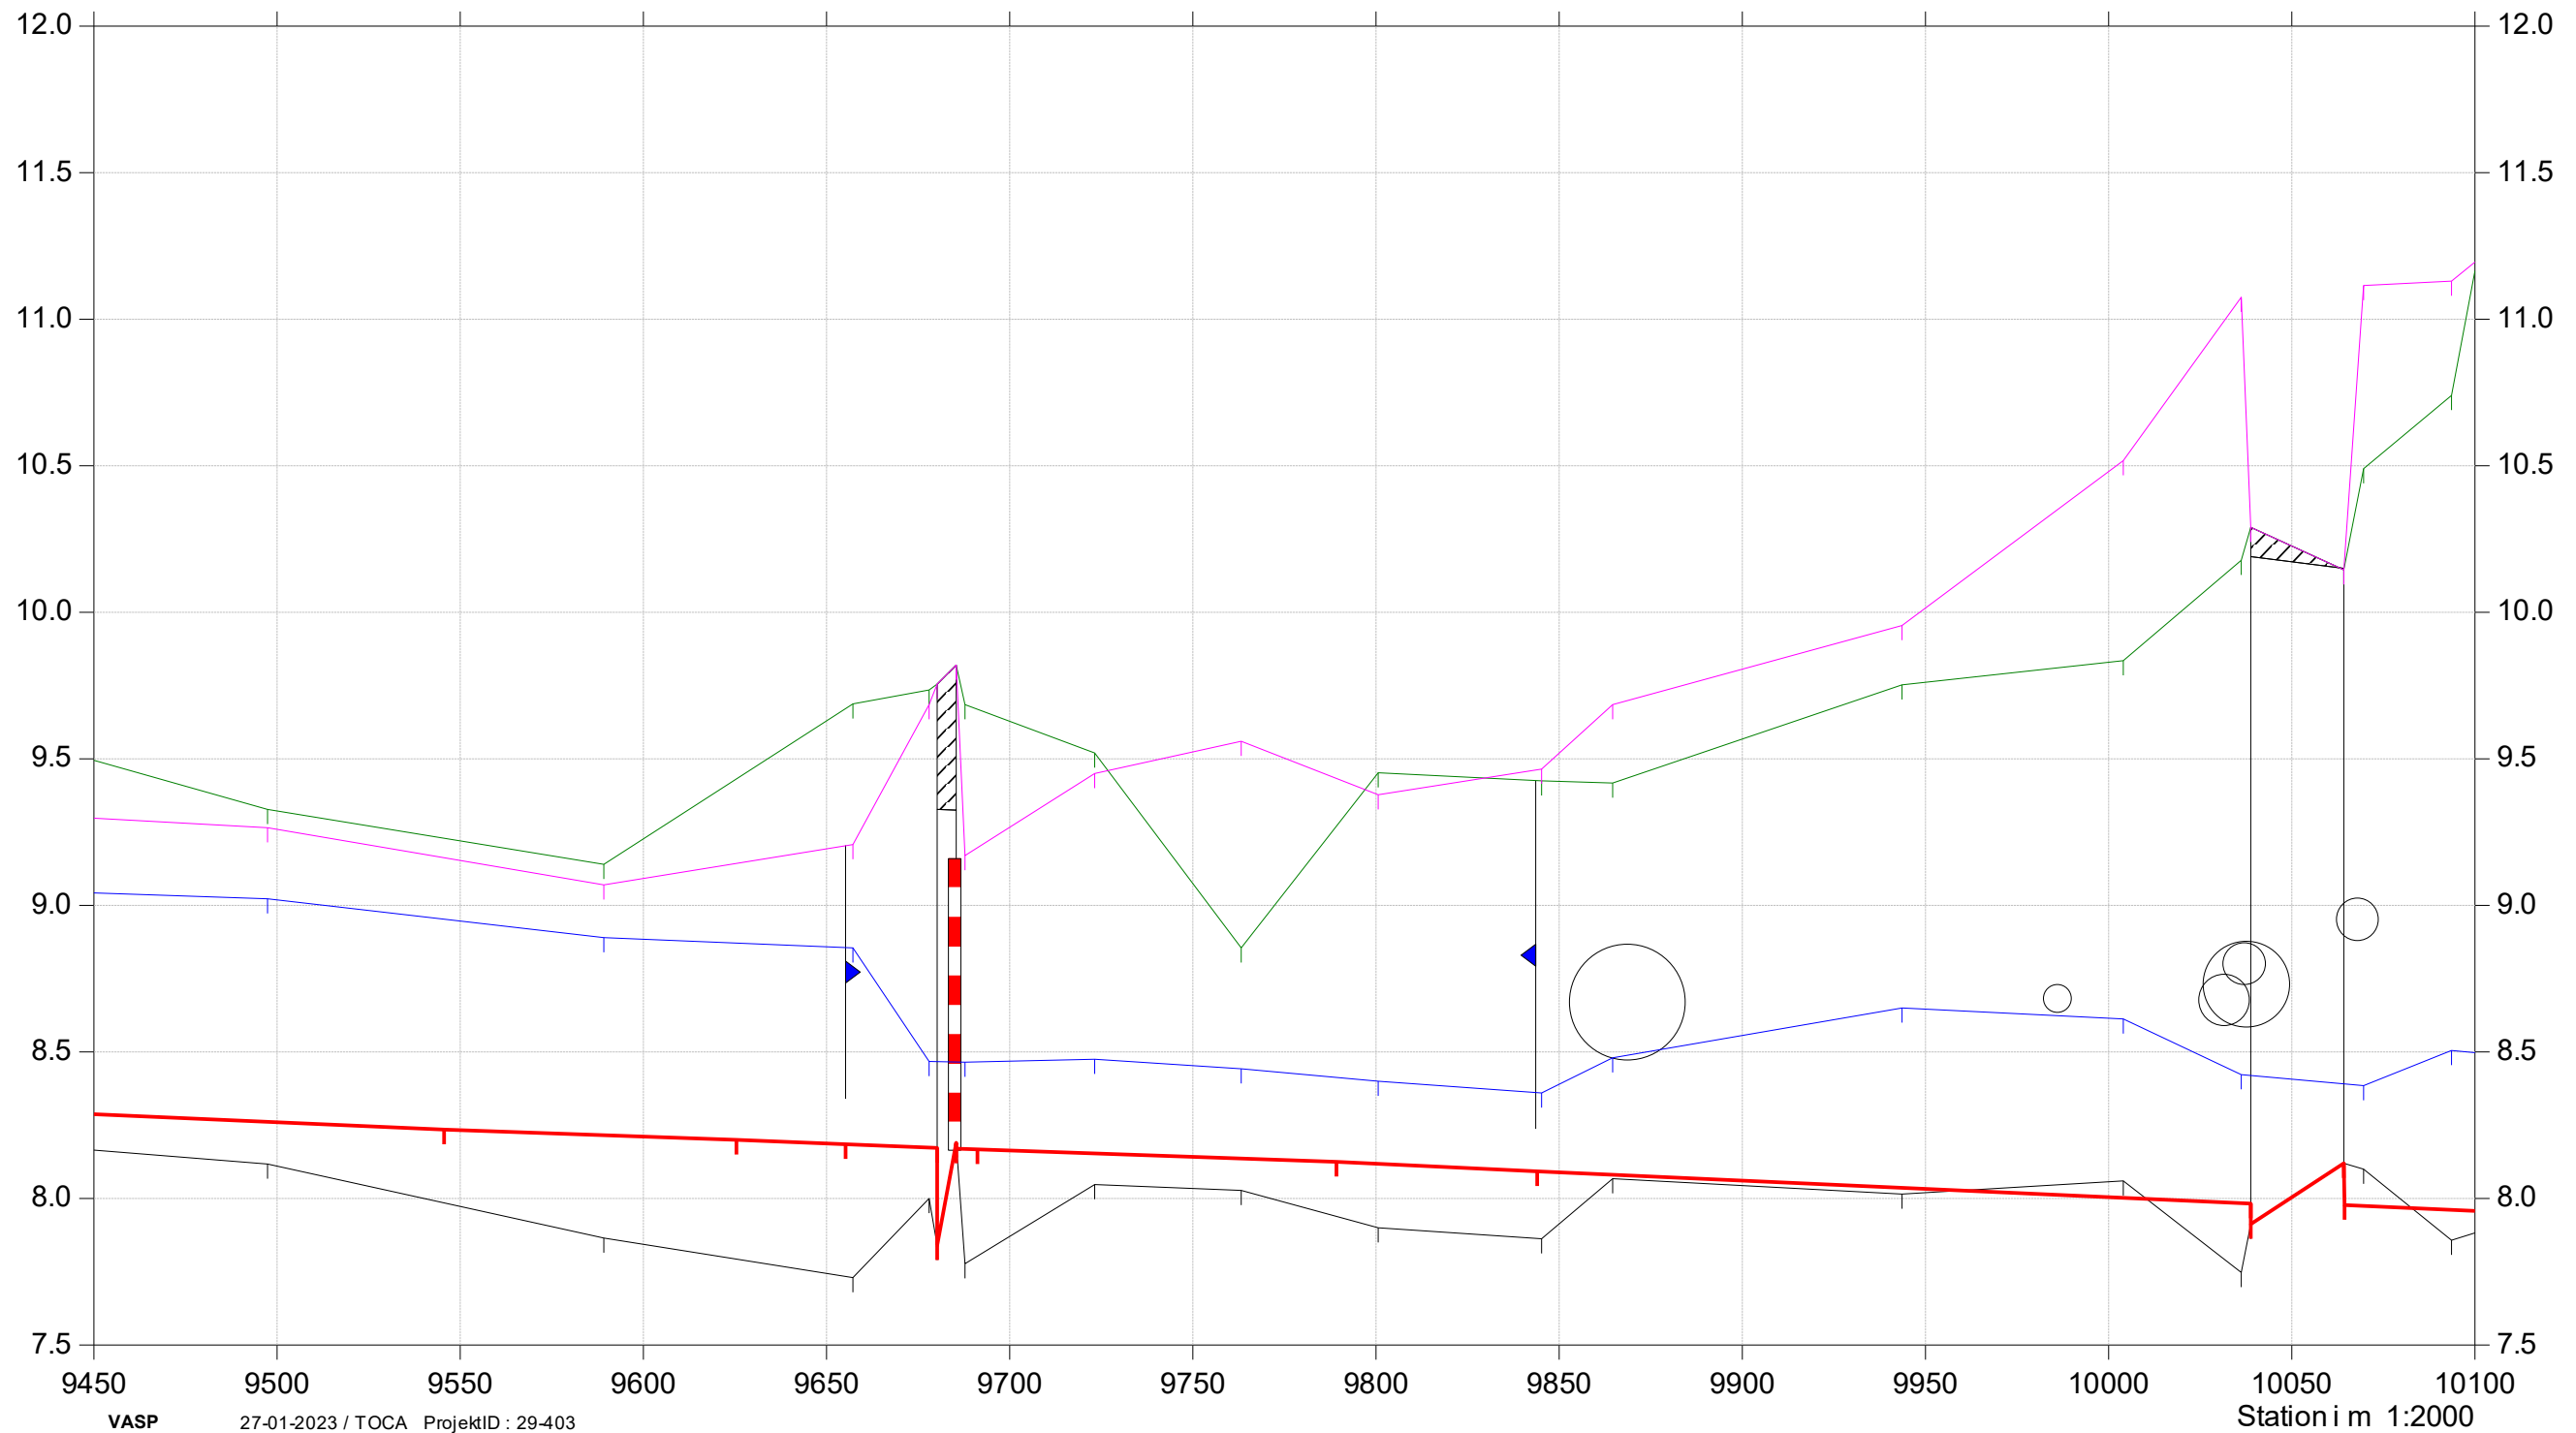

Havelse Å

Regulativrevision 2021

Regulativopmåling

Nyt regulativ

Gældende dimensioner

Terræn højre


Terræn venstre

Vandspejl

Bund

Nyt regulativ

Kote i m DVR90 1:25

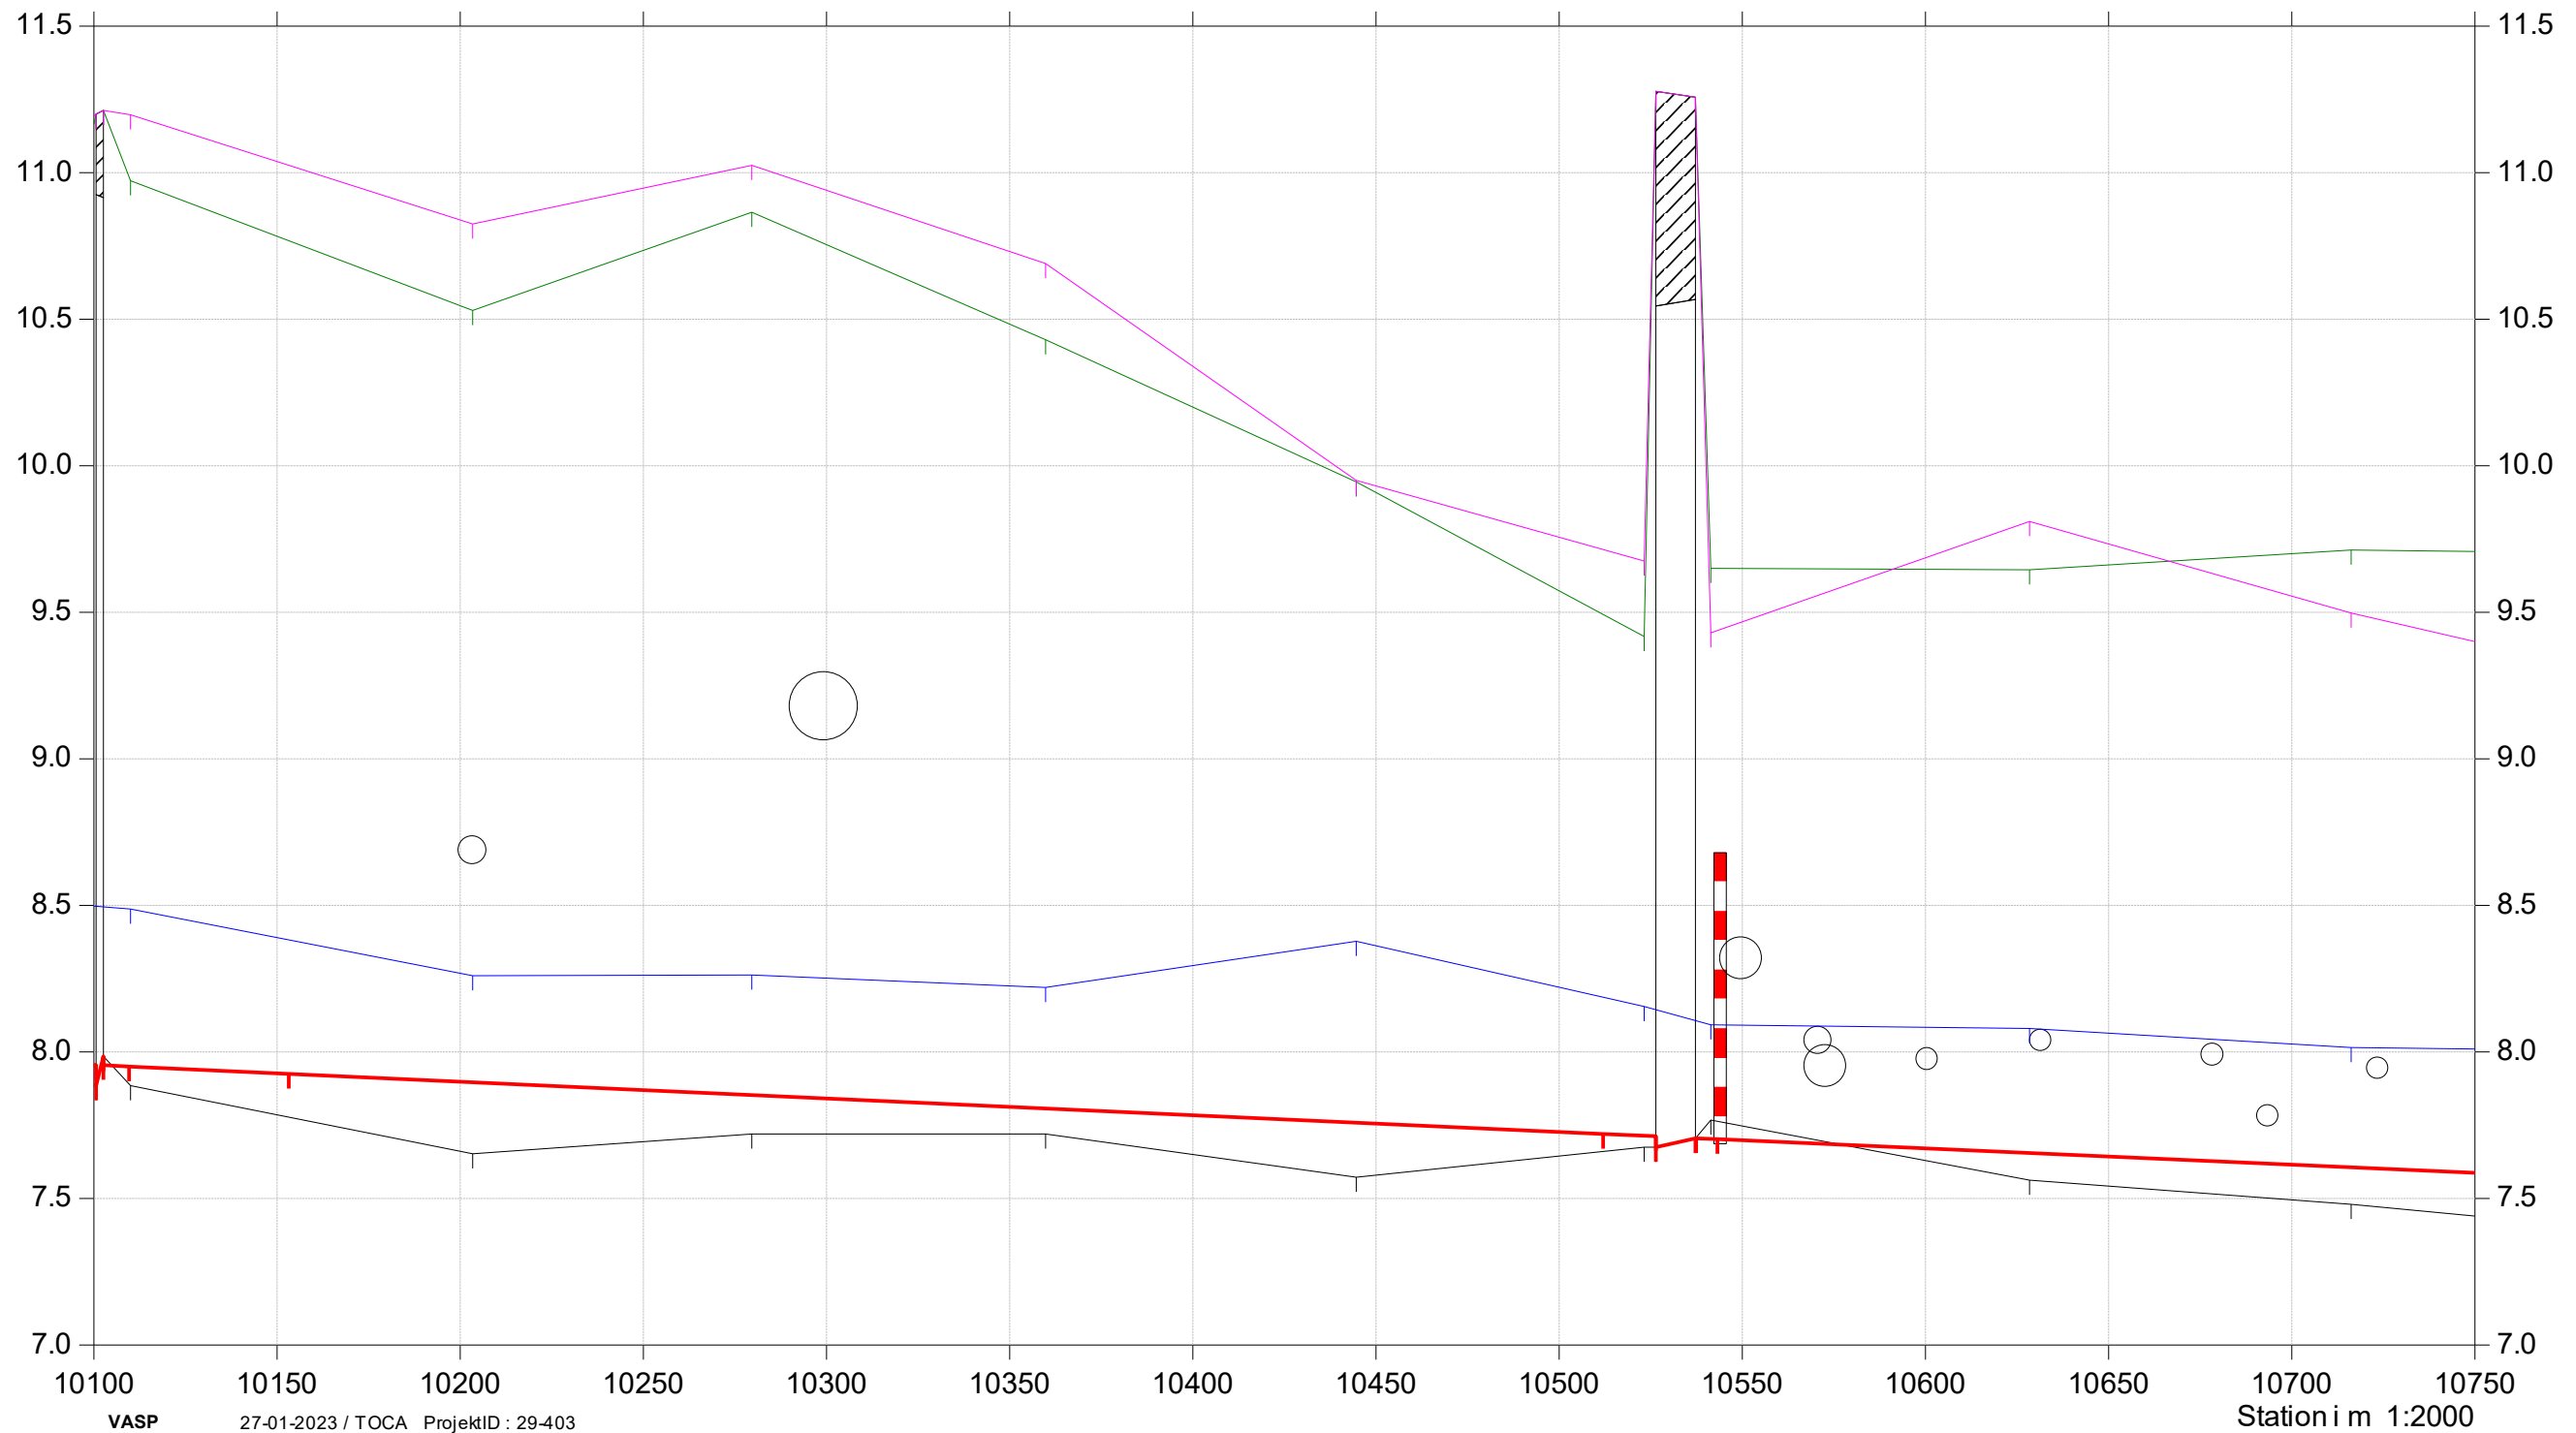

VASP

27-01-2023 / TOCA ProjektID : 29-403

Station i m 1:2000

Havelse Å

Regulativrevision 2021

Regulativopmåling

Nyt regulativ

Gældende dimensioner

Terræn højre


Terræn venstre

Vandspejl

Bund

Nyt regulativ

Kote i m DVR90 1:25

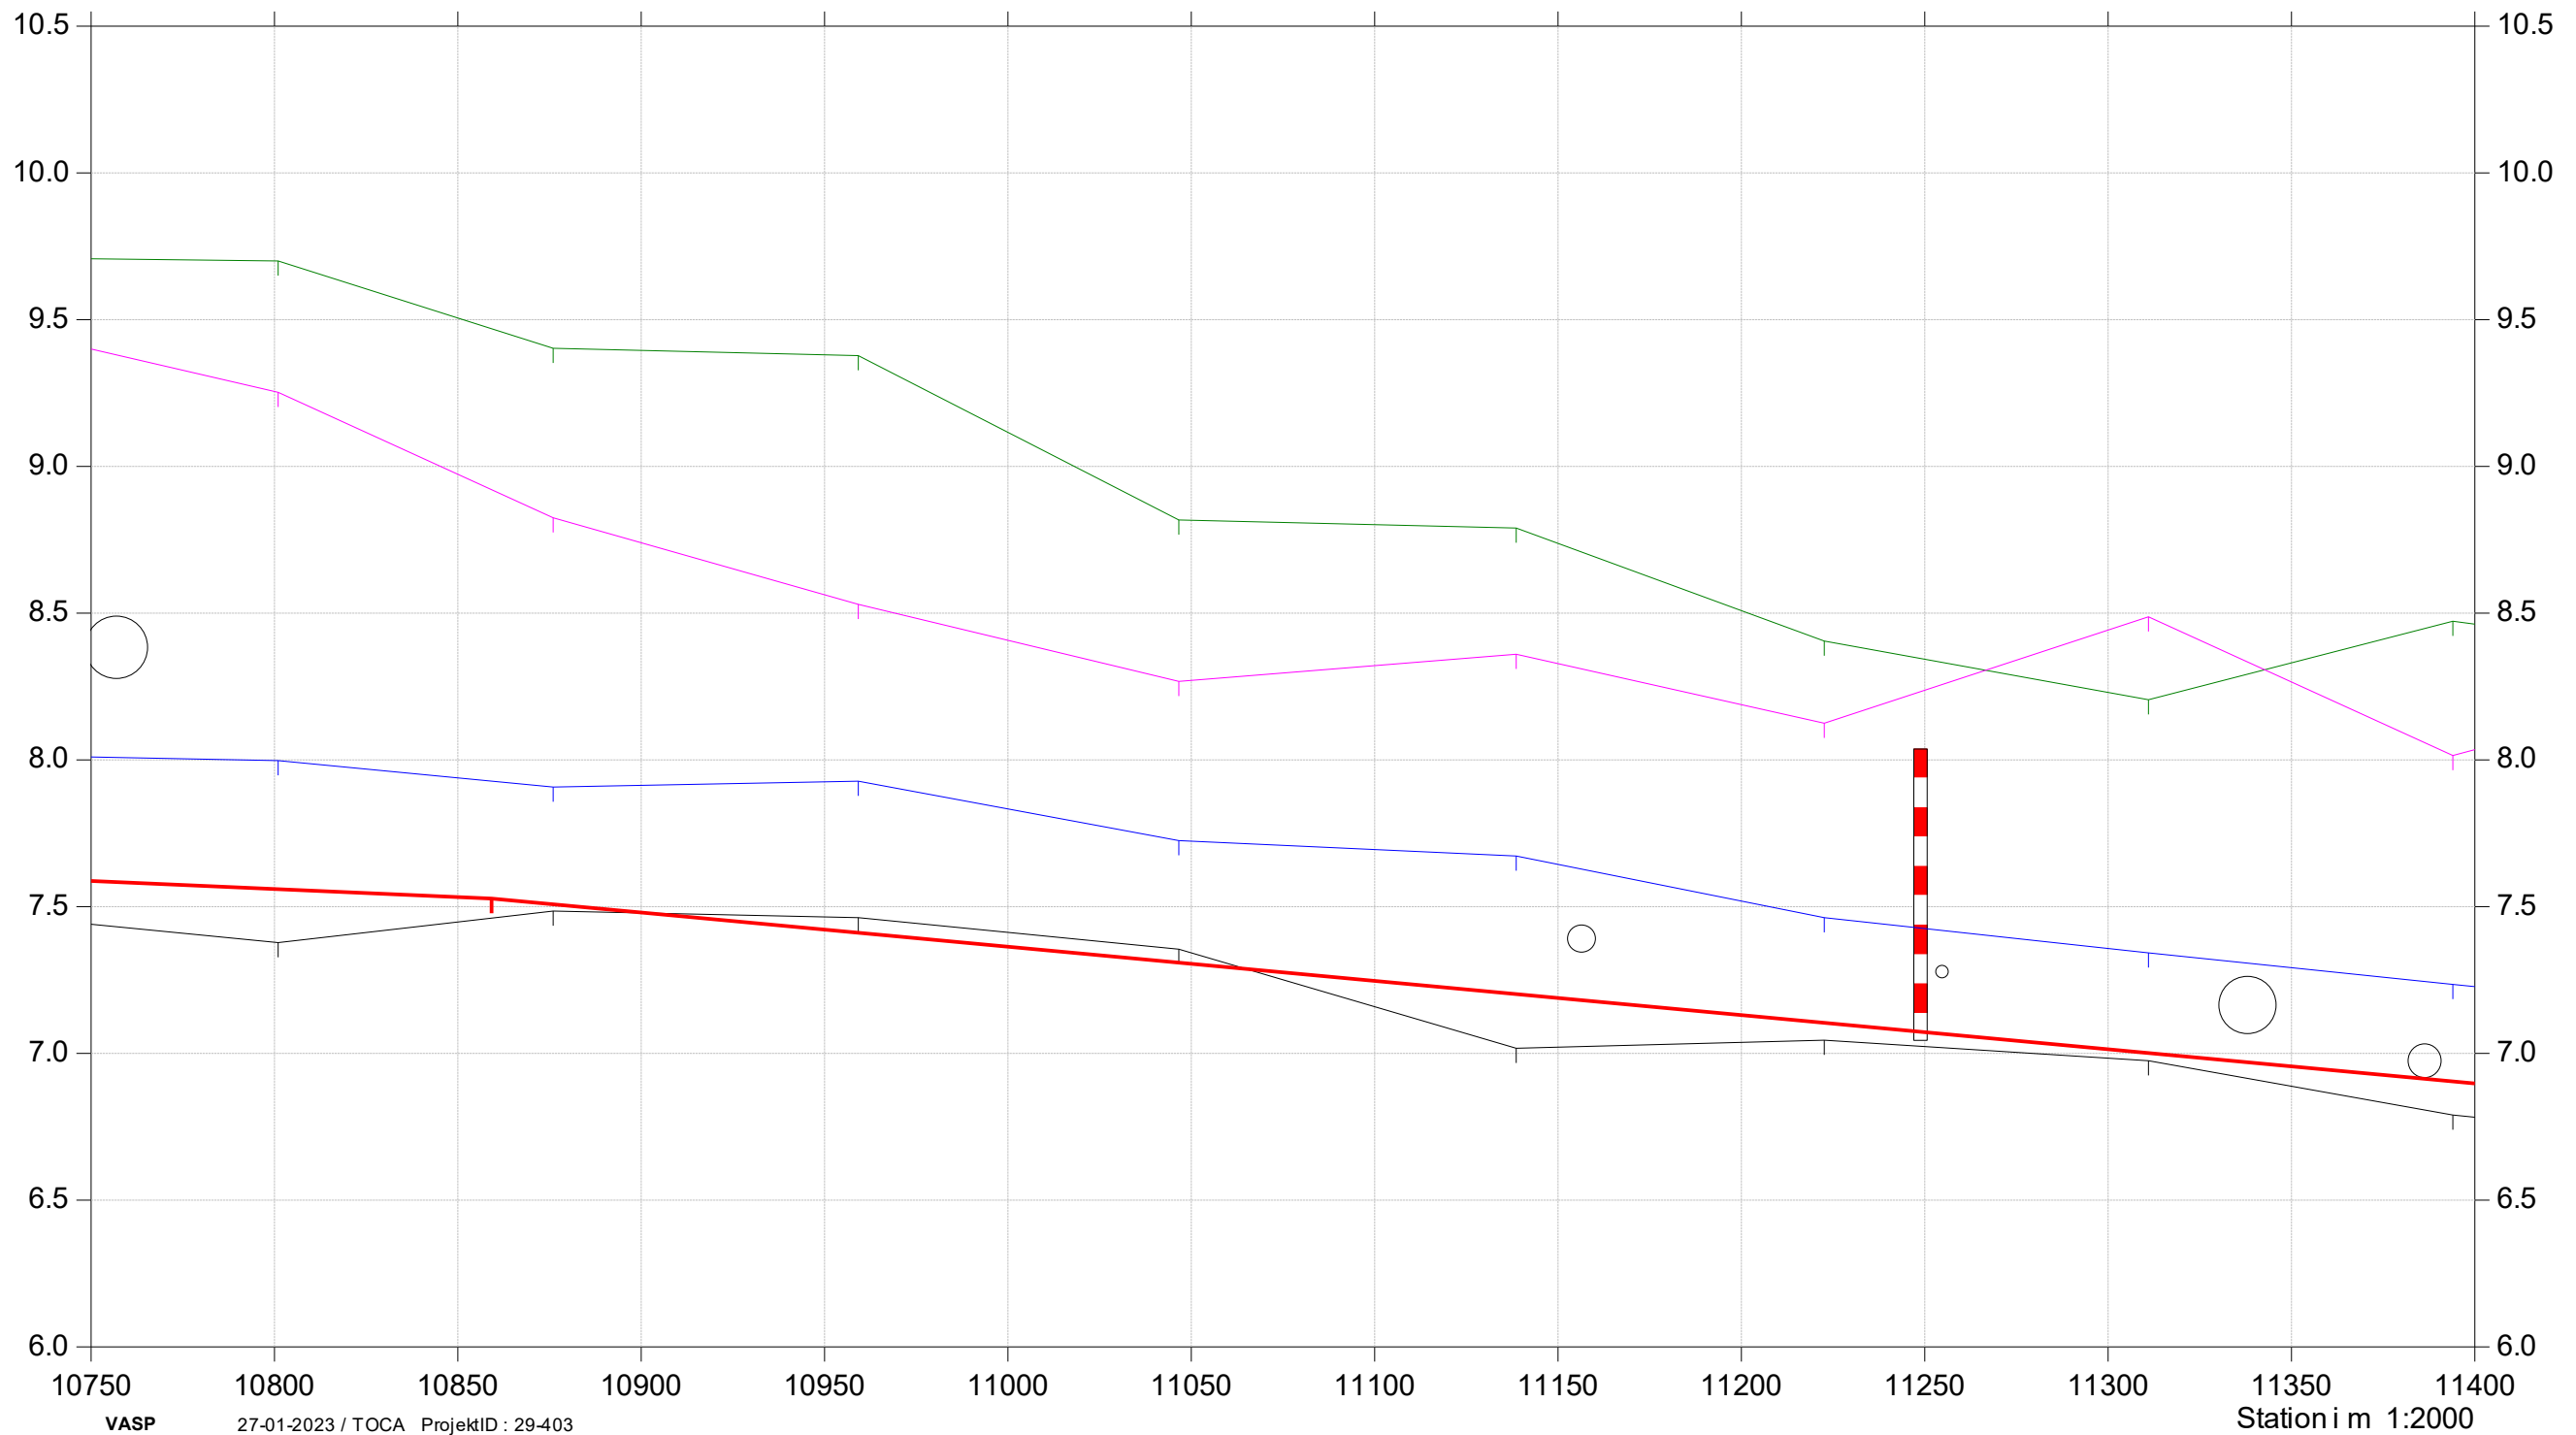

VASP

27-01-2023 / TOCA ProjektID : 29-403

Station i m 1:2000

Havelse Å

Regulativrevision 2021

Regulativopmåling

Nyt regulativ

Gældende dimensioner

Terræn højre


Terræn venstre

Vandspejl

Bund

Nyt regulativ

Kote i m DVR90 1:25

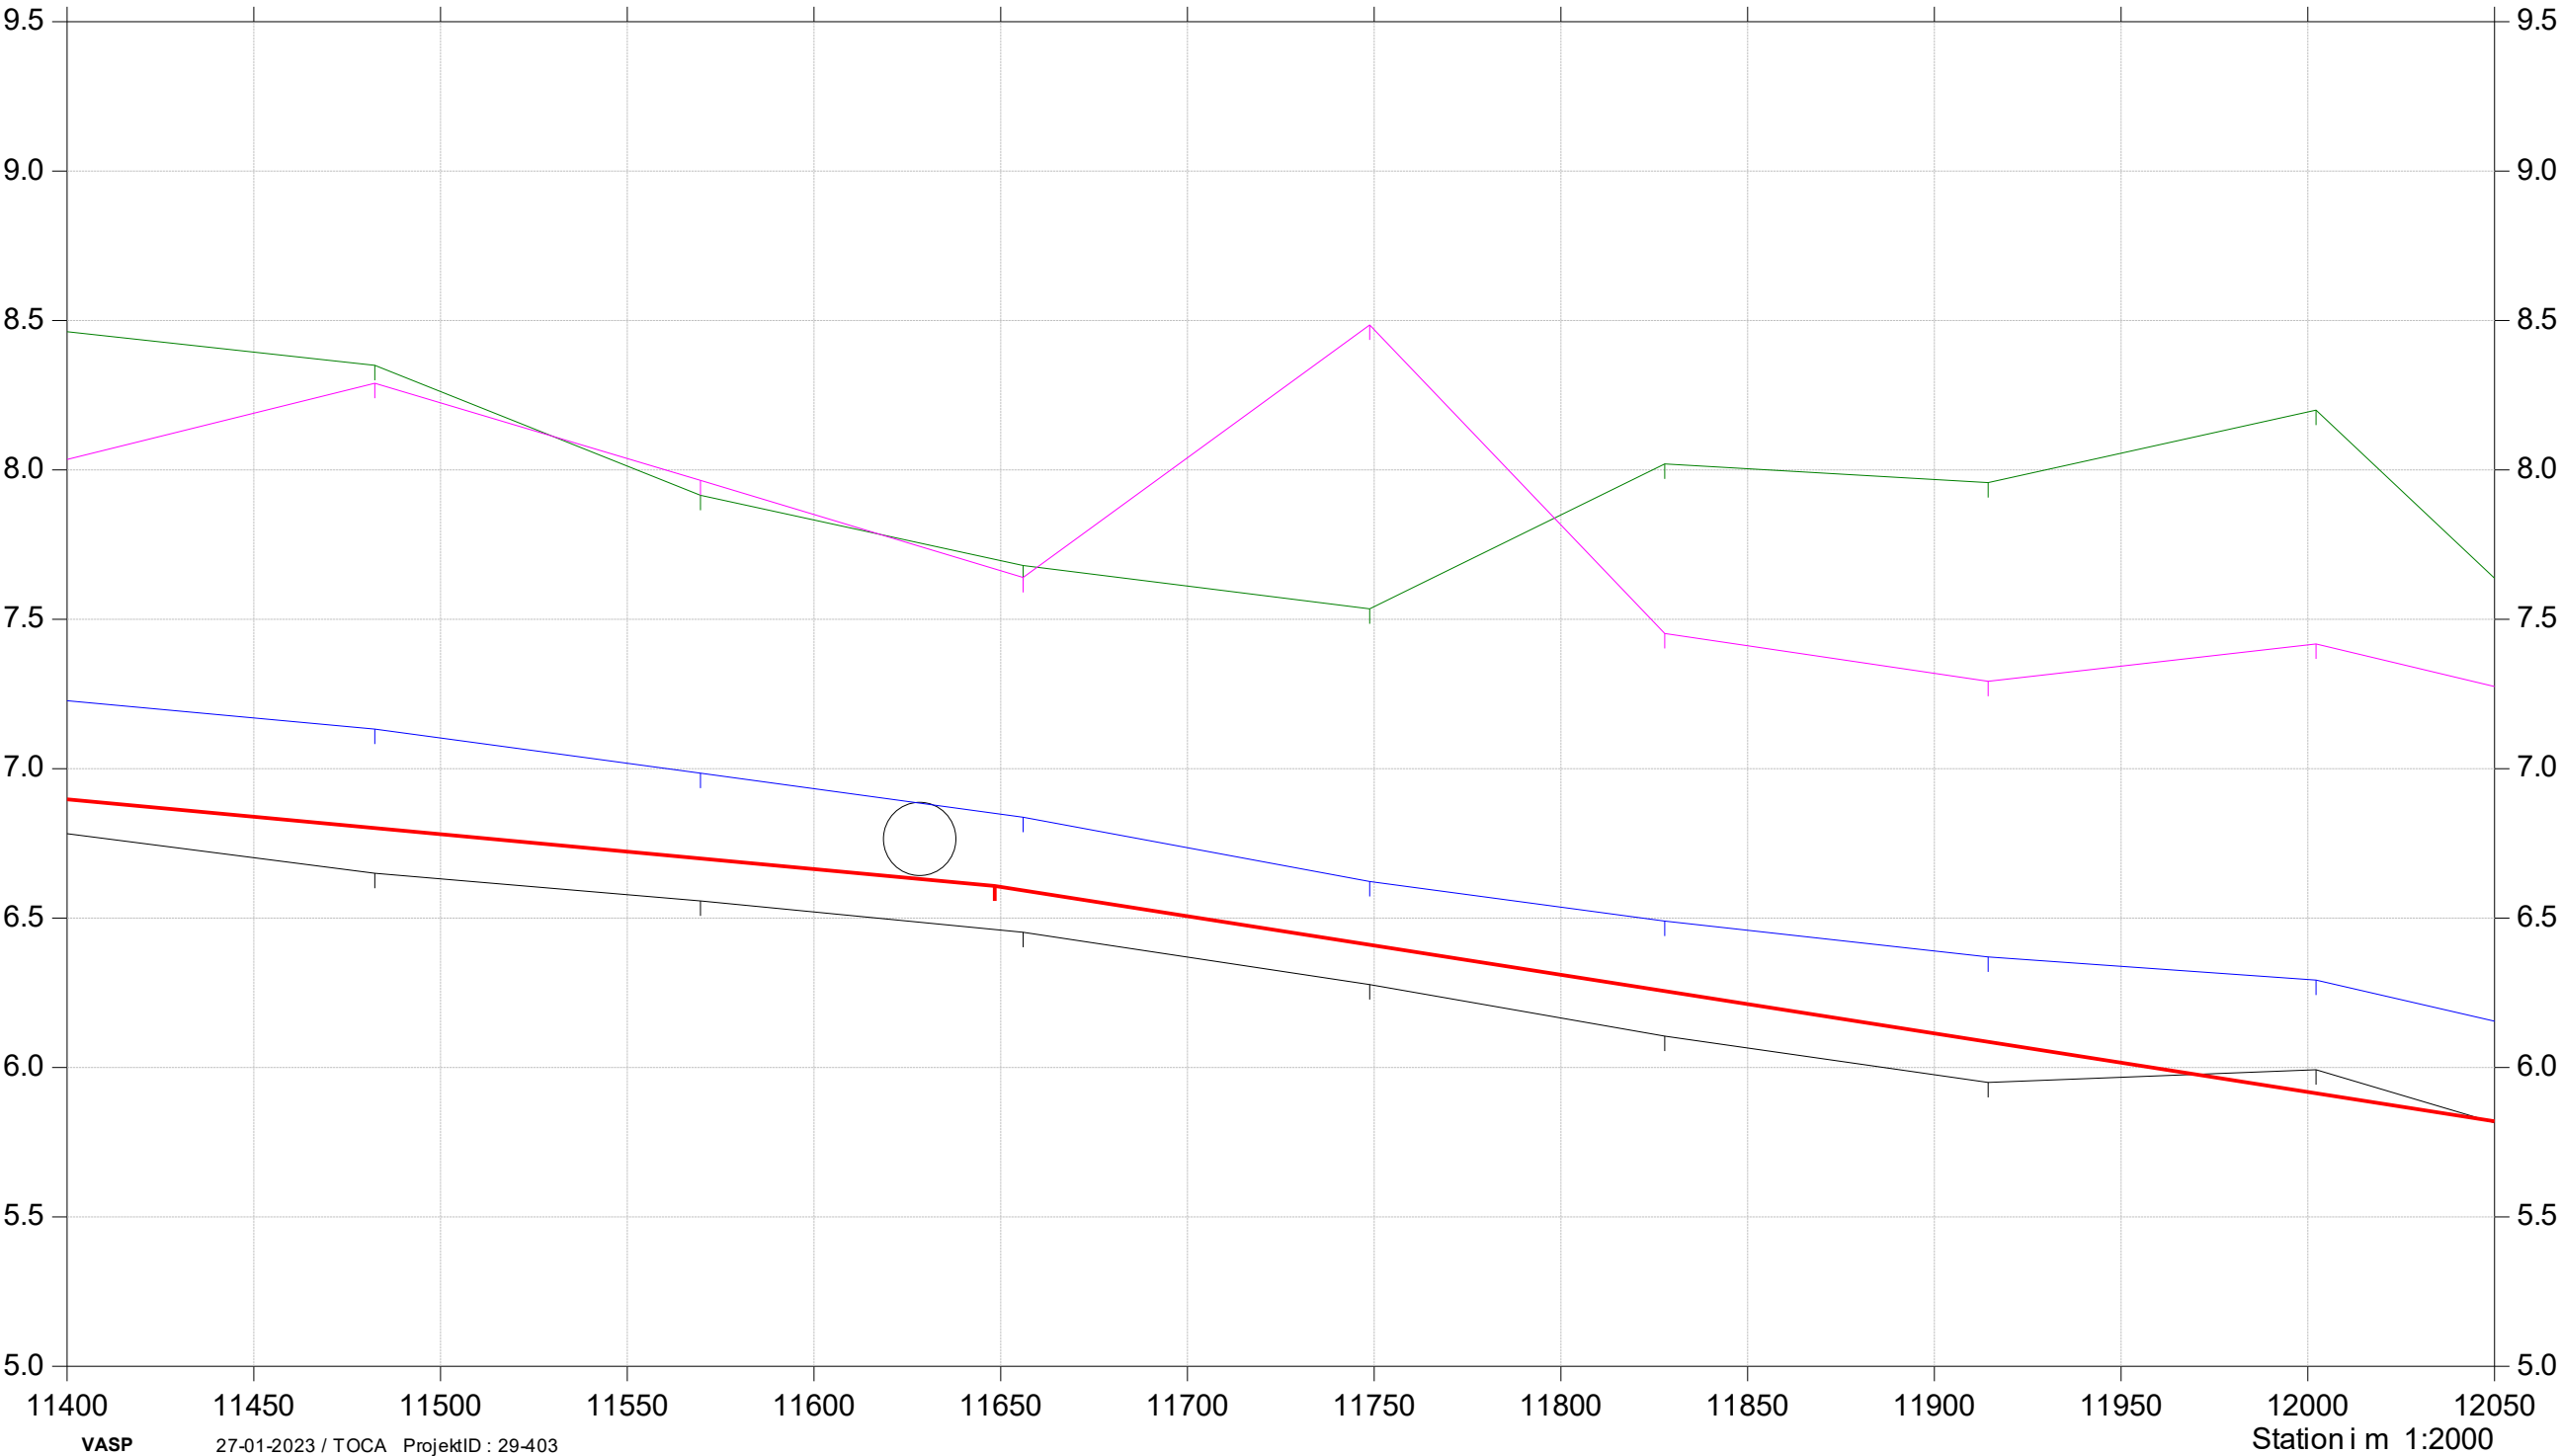

VASP

27-01-2023 / TOCA ProjektID : 29-403

Station i m 1:2000

Havelse Å

Regulativrevision 2021

Regulativopmåling

Nyt regulativ

Gældende dimensioner

Terræn højre


Terræn venstre

Vandspejl

Bund

Nyt regulativ

Kote i m DVR90 1:25

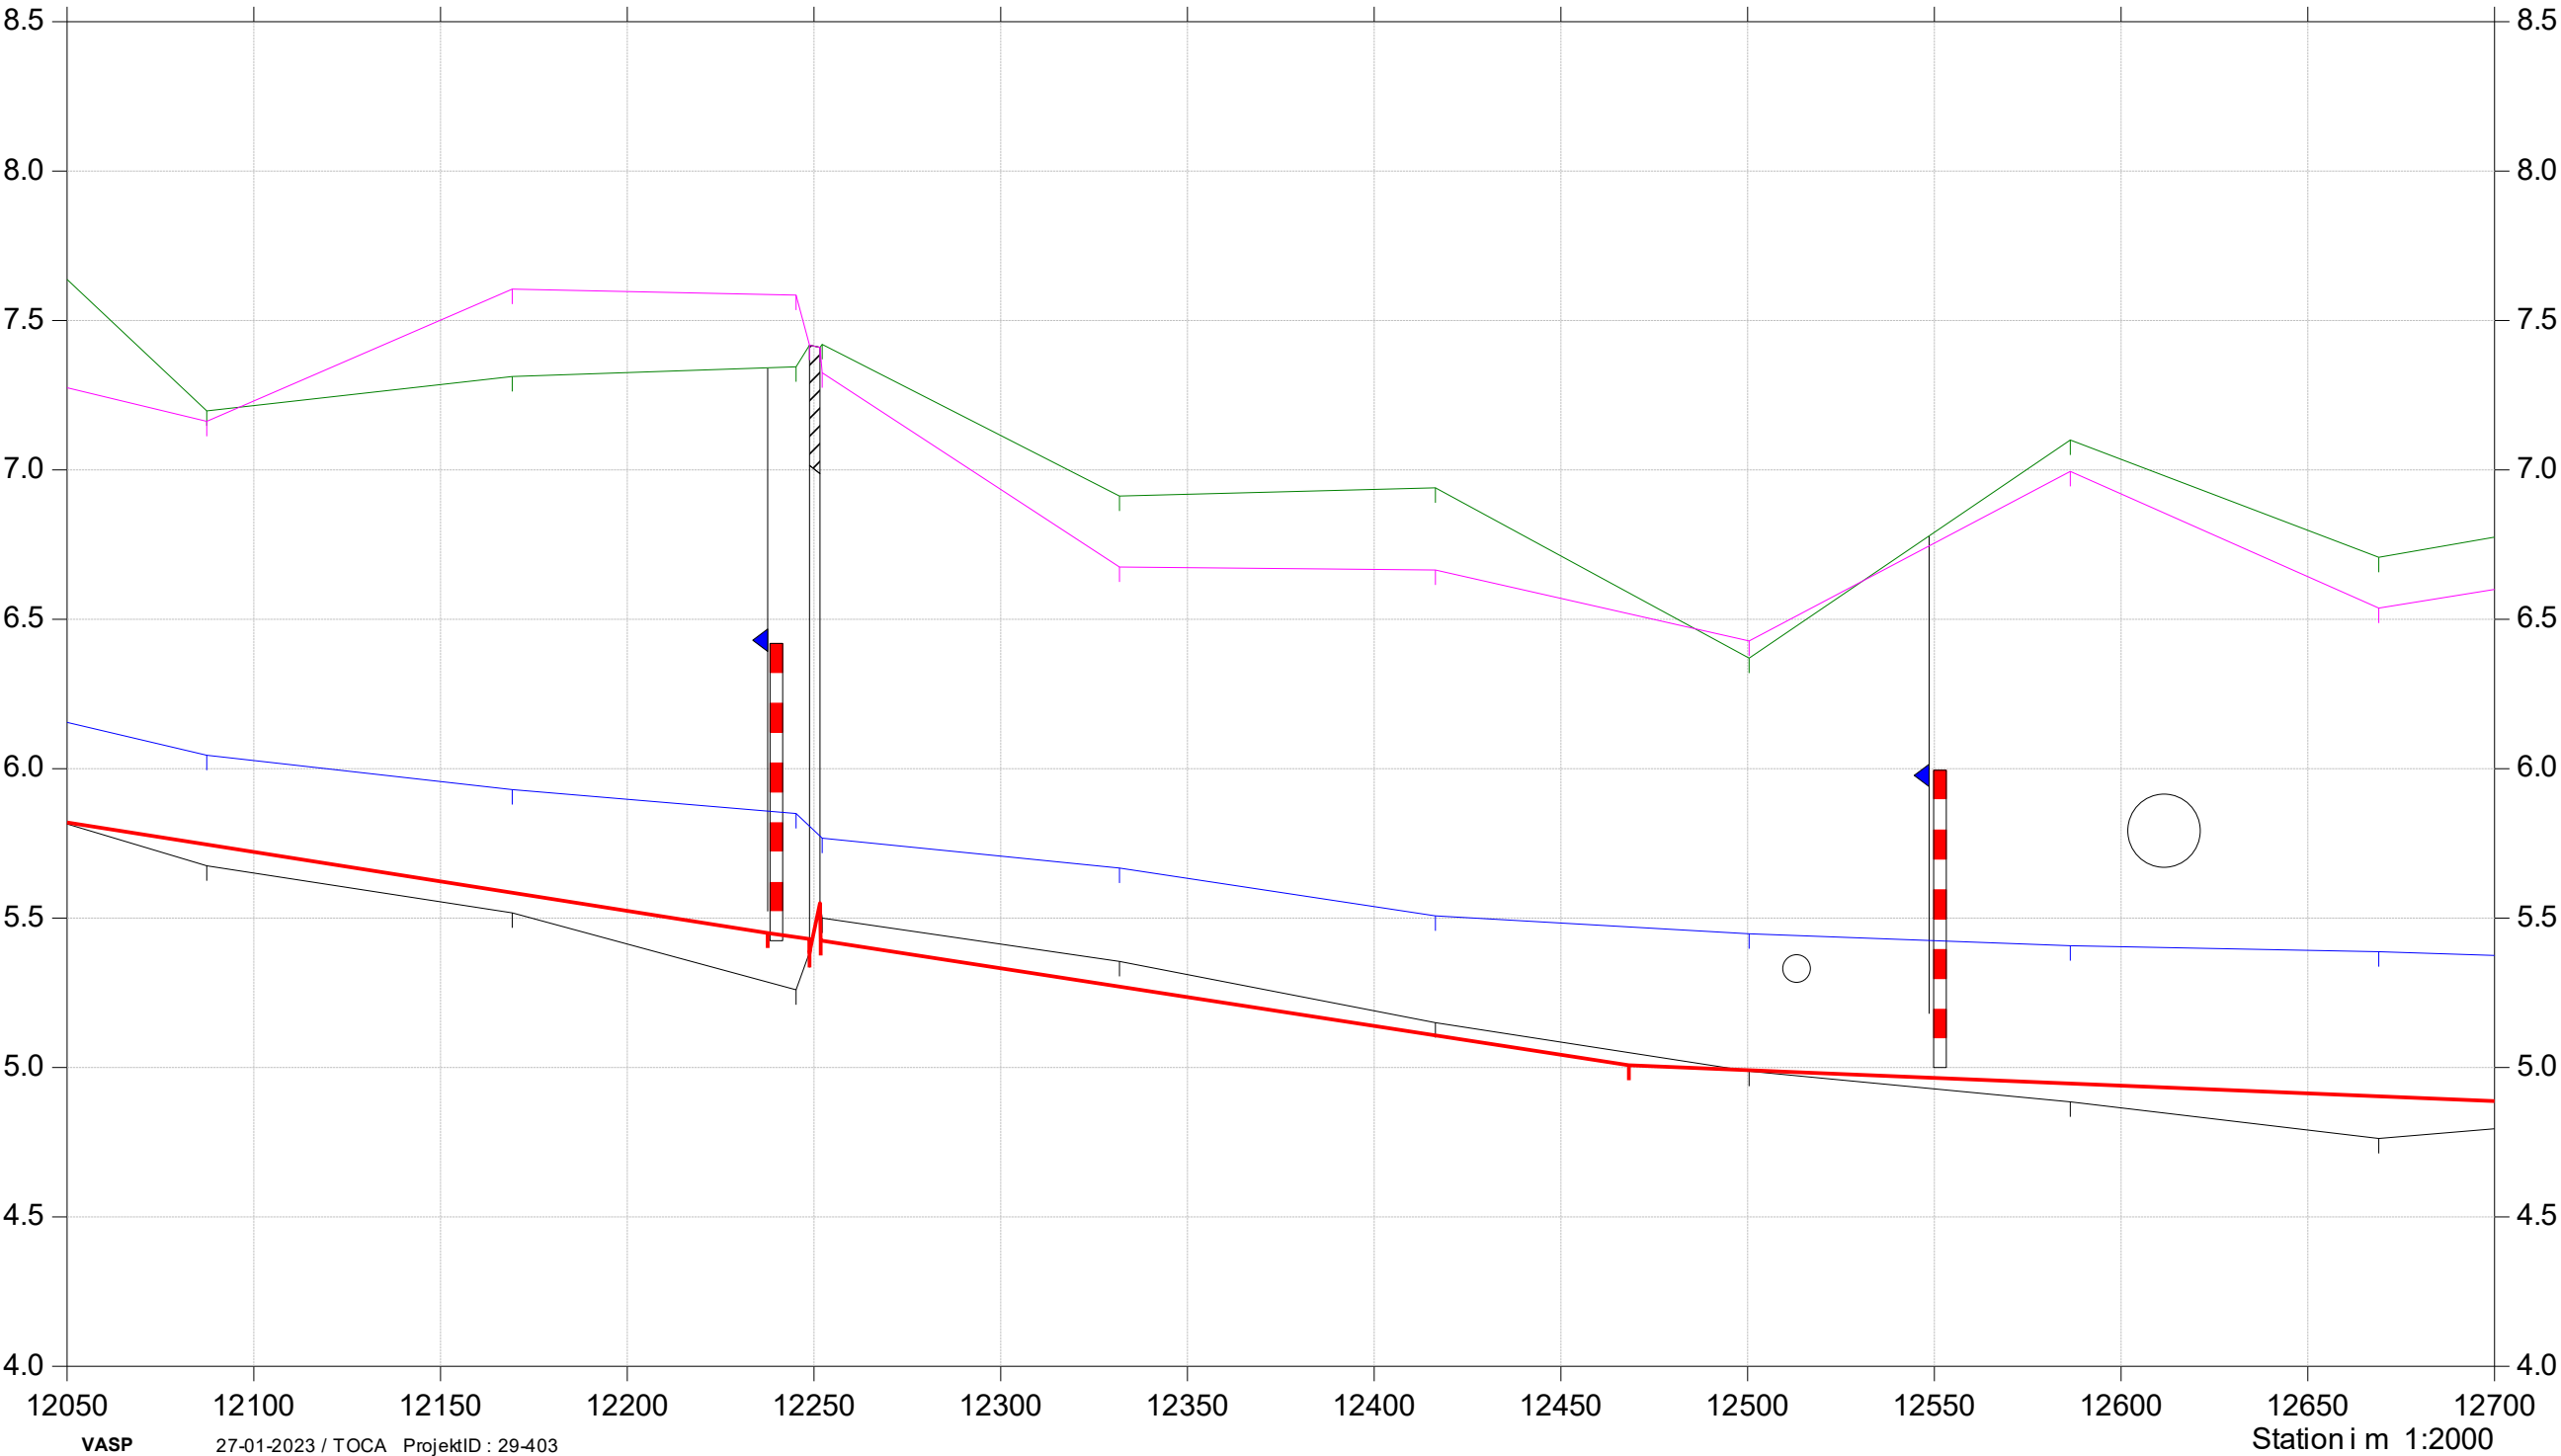

VASP

27-01-2023 / TOCA ProjektID : 29-403

Station i m 1:2000

Havelse Å

Regulativrevision 2021

Regulativopmåling

Nyt regulativ

Gældende dimensioner

Terræn højre


Terræn venstre

Vandspejl

Bund

Nyt regulativ

Kote i m DVR90 1:25

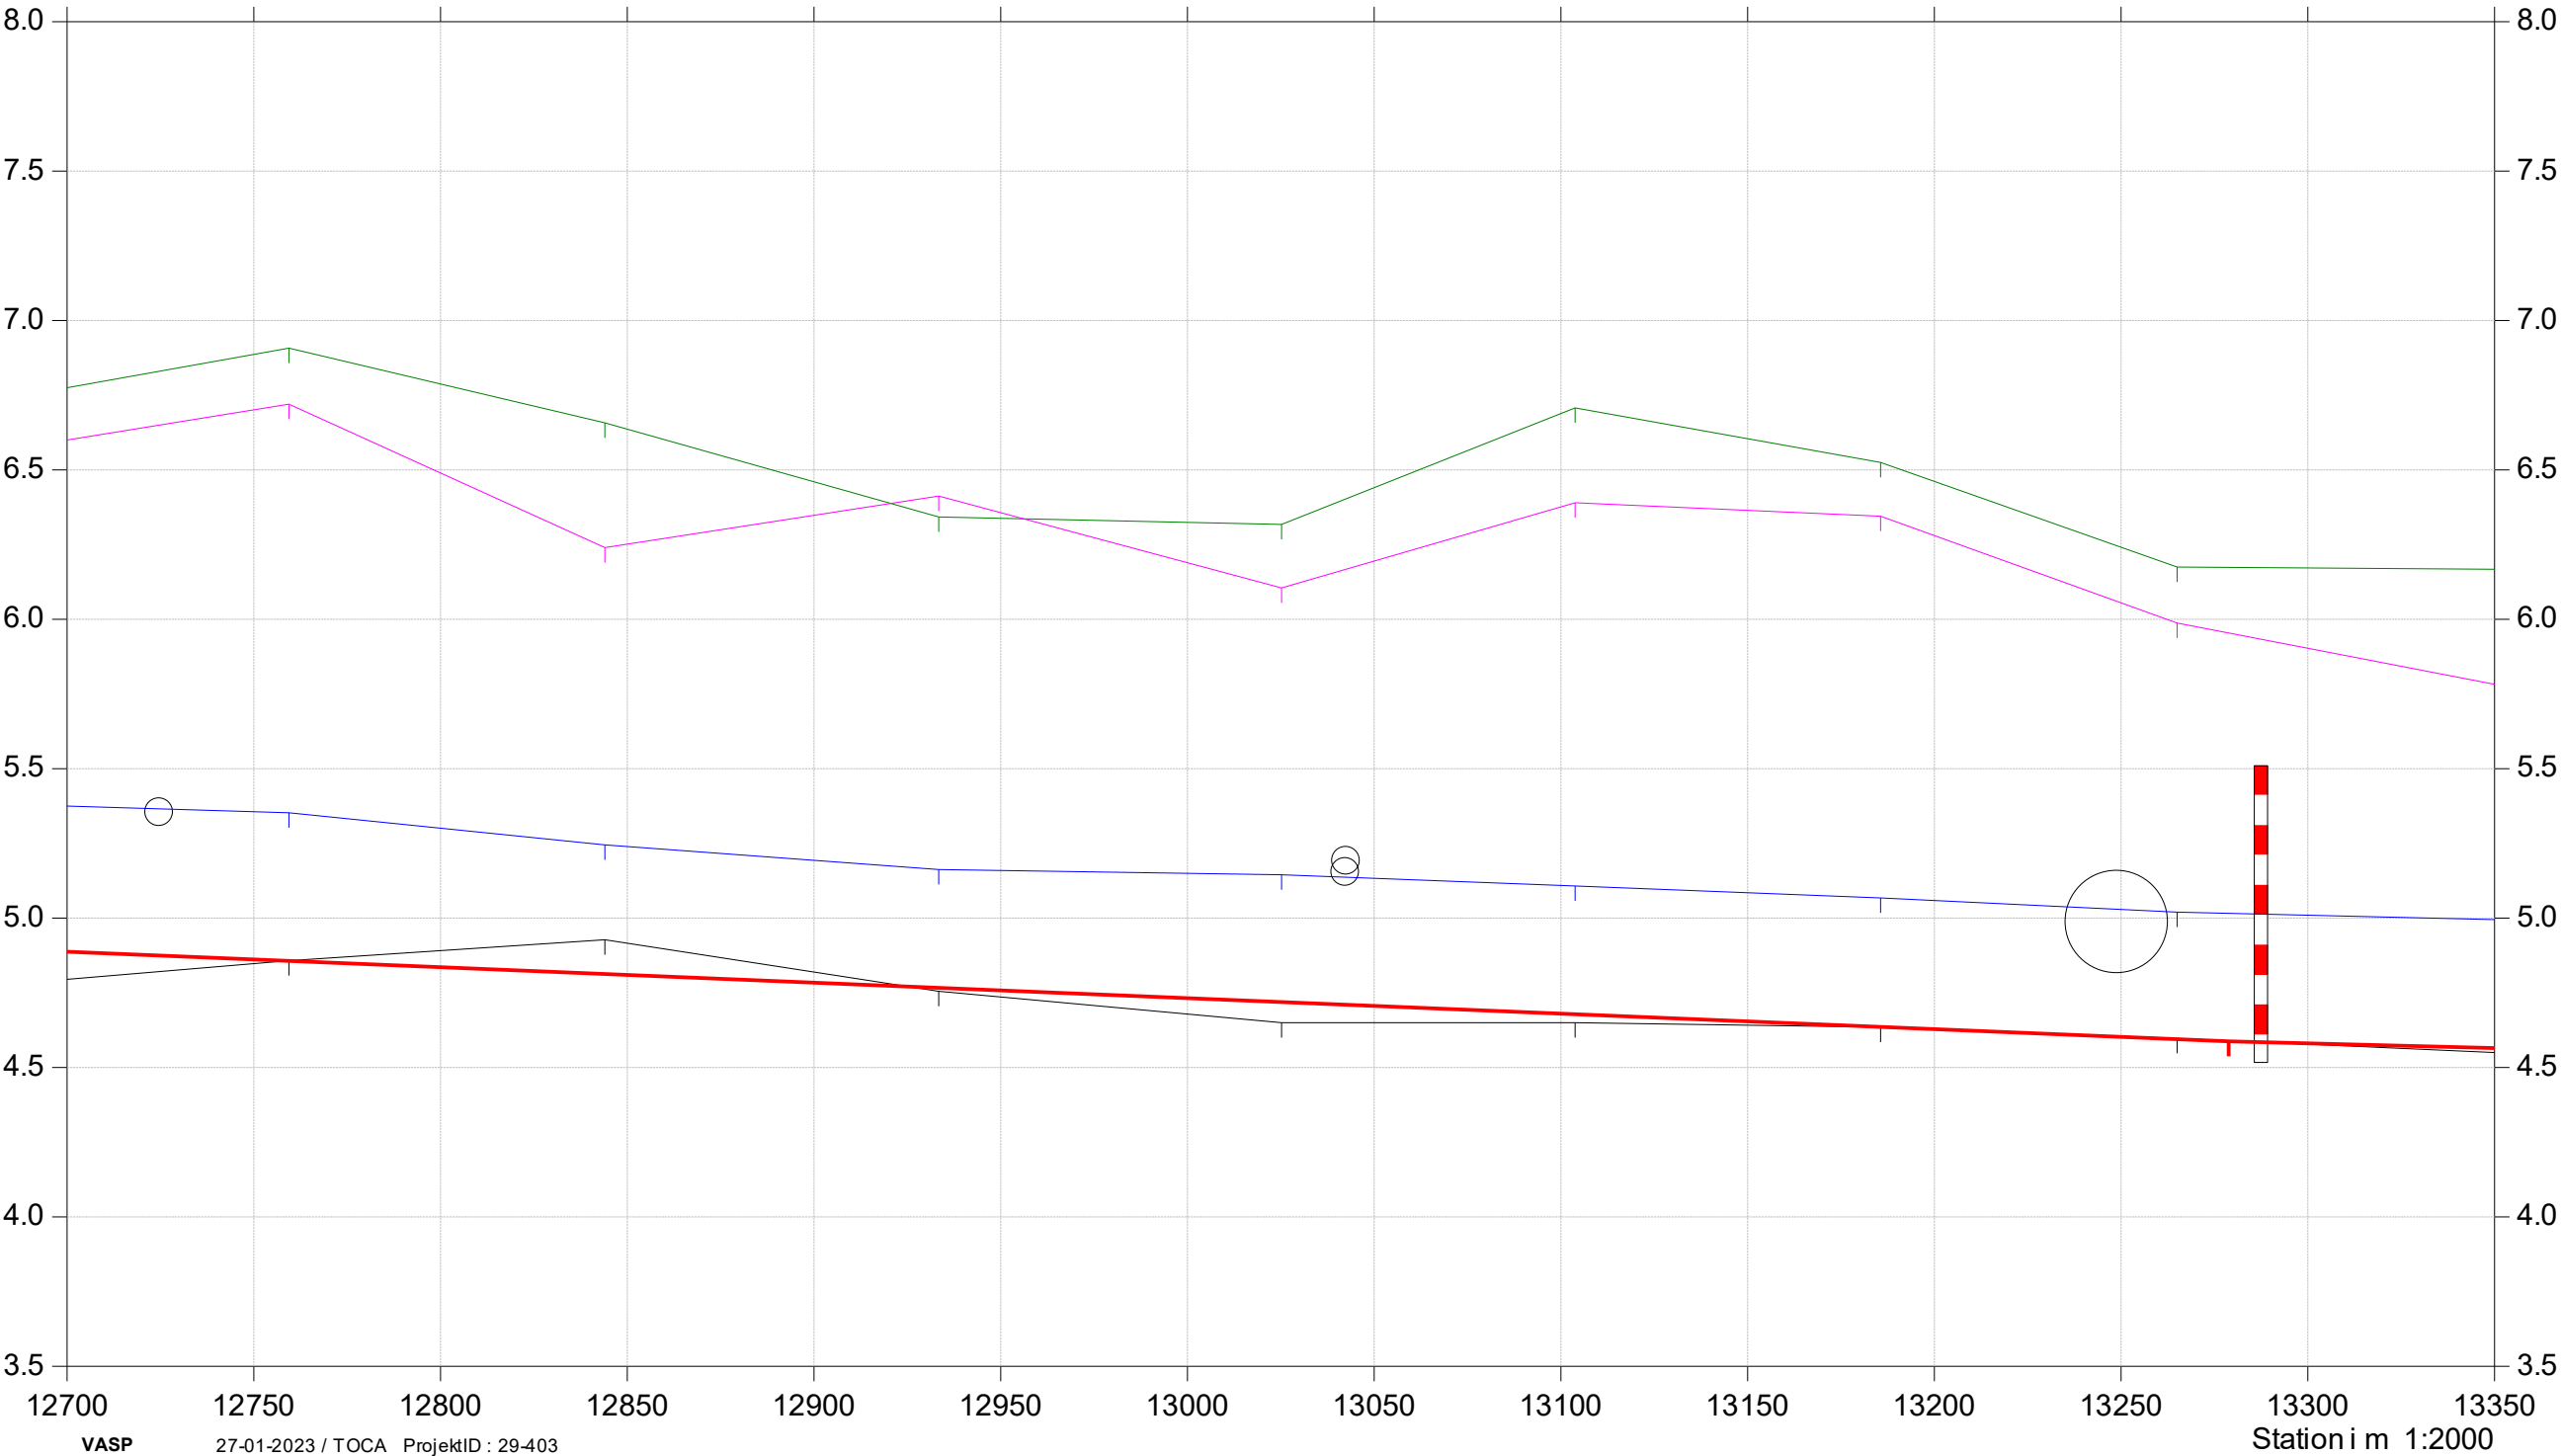

VASP

27-01-2023 / TOCA ProjektID : 29-403

Station i m 1:2000

Havelse Å

Regulativrevision 2021

Regulativopmåling

Nyt regulativ

Gældende dimensioner

Terræn højre


Terræn venstre

Vandspejl

Bund

Nyt regulativ

Kote i m DVR90 1:25

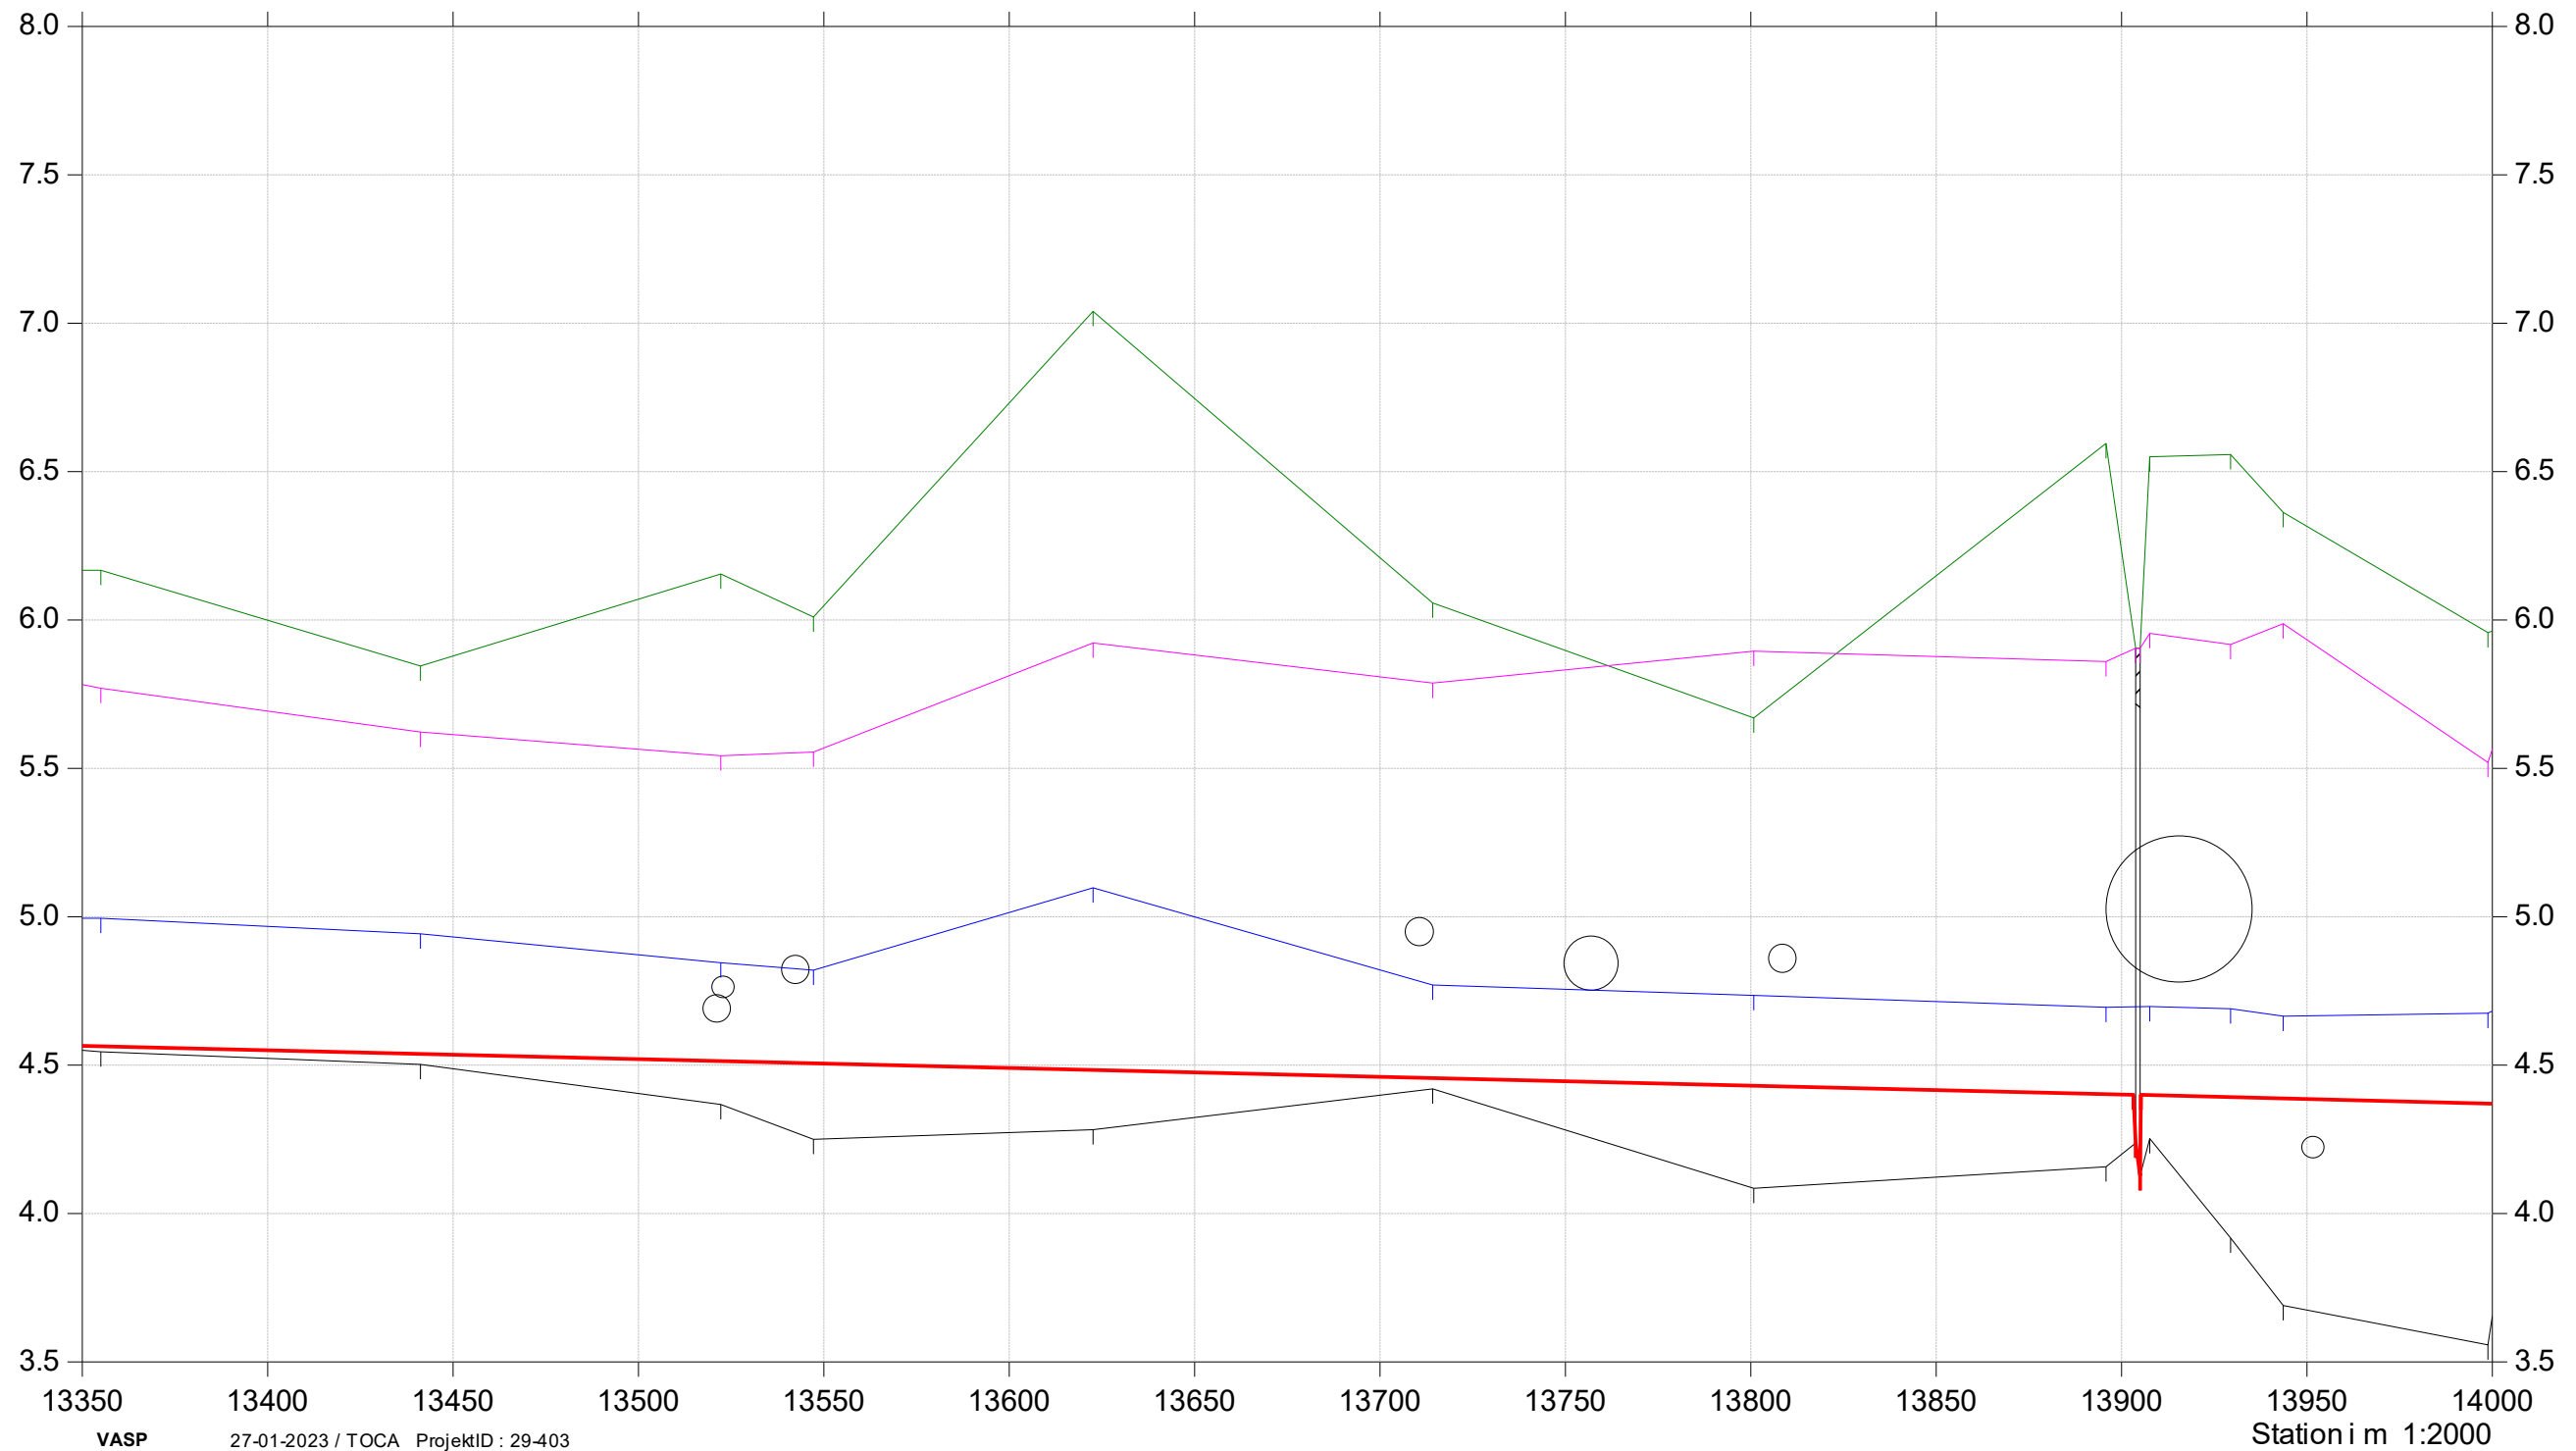

VASP

27-01-2023 / TOCA ProjektID : 29-403

Station i m 1:2000

Havelse Å

Regulativrevision 2021

Regulativopmåling

Nyt regulativ

Gældende dimensioner

Terræn højre


Terræn venstre

Vandspejl

Bund

Nyt regulativ

Kote i m DVR90 1:25

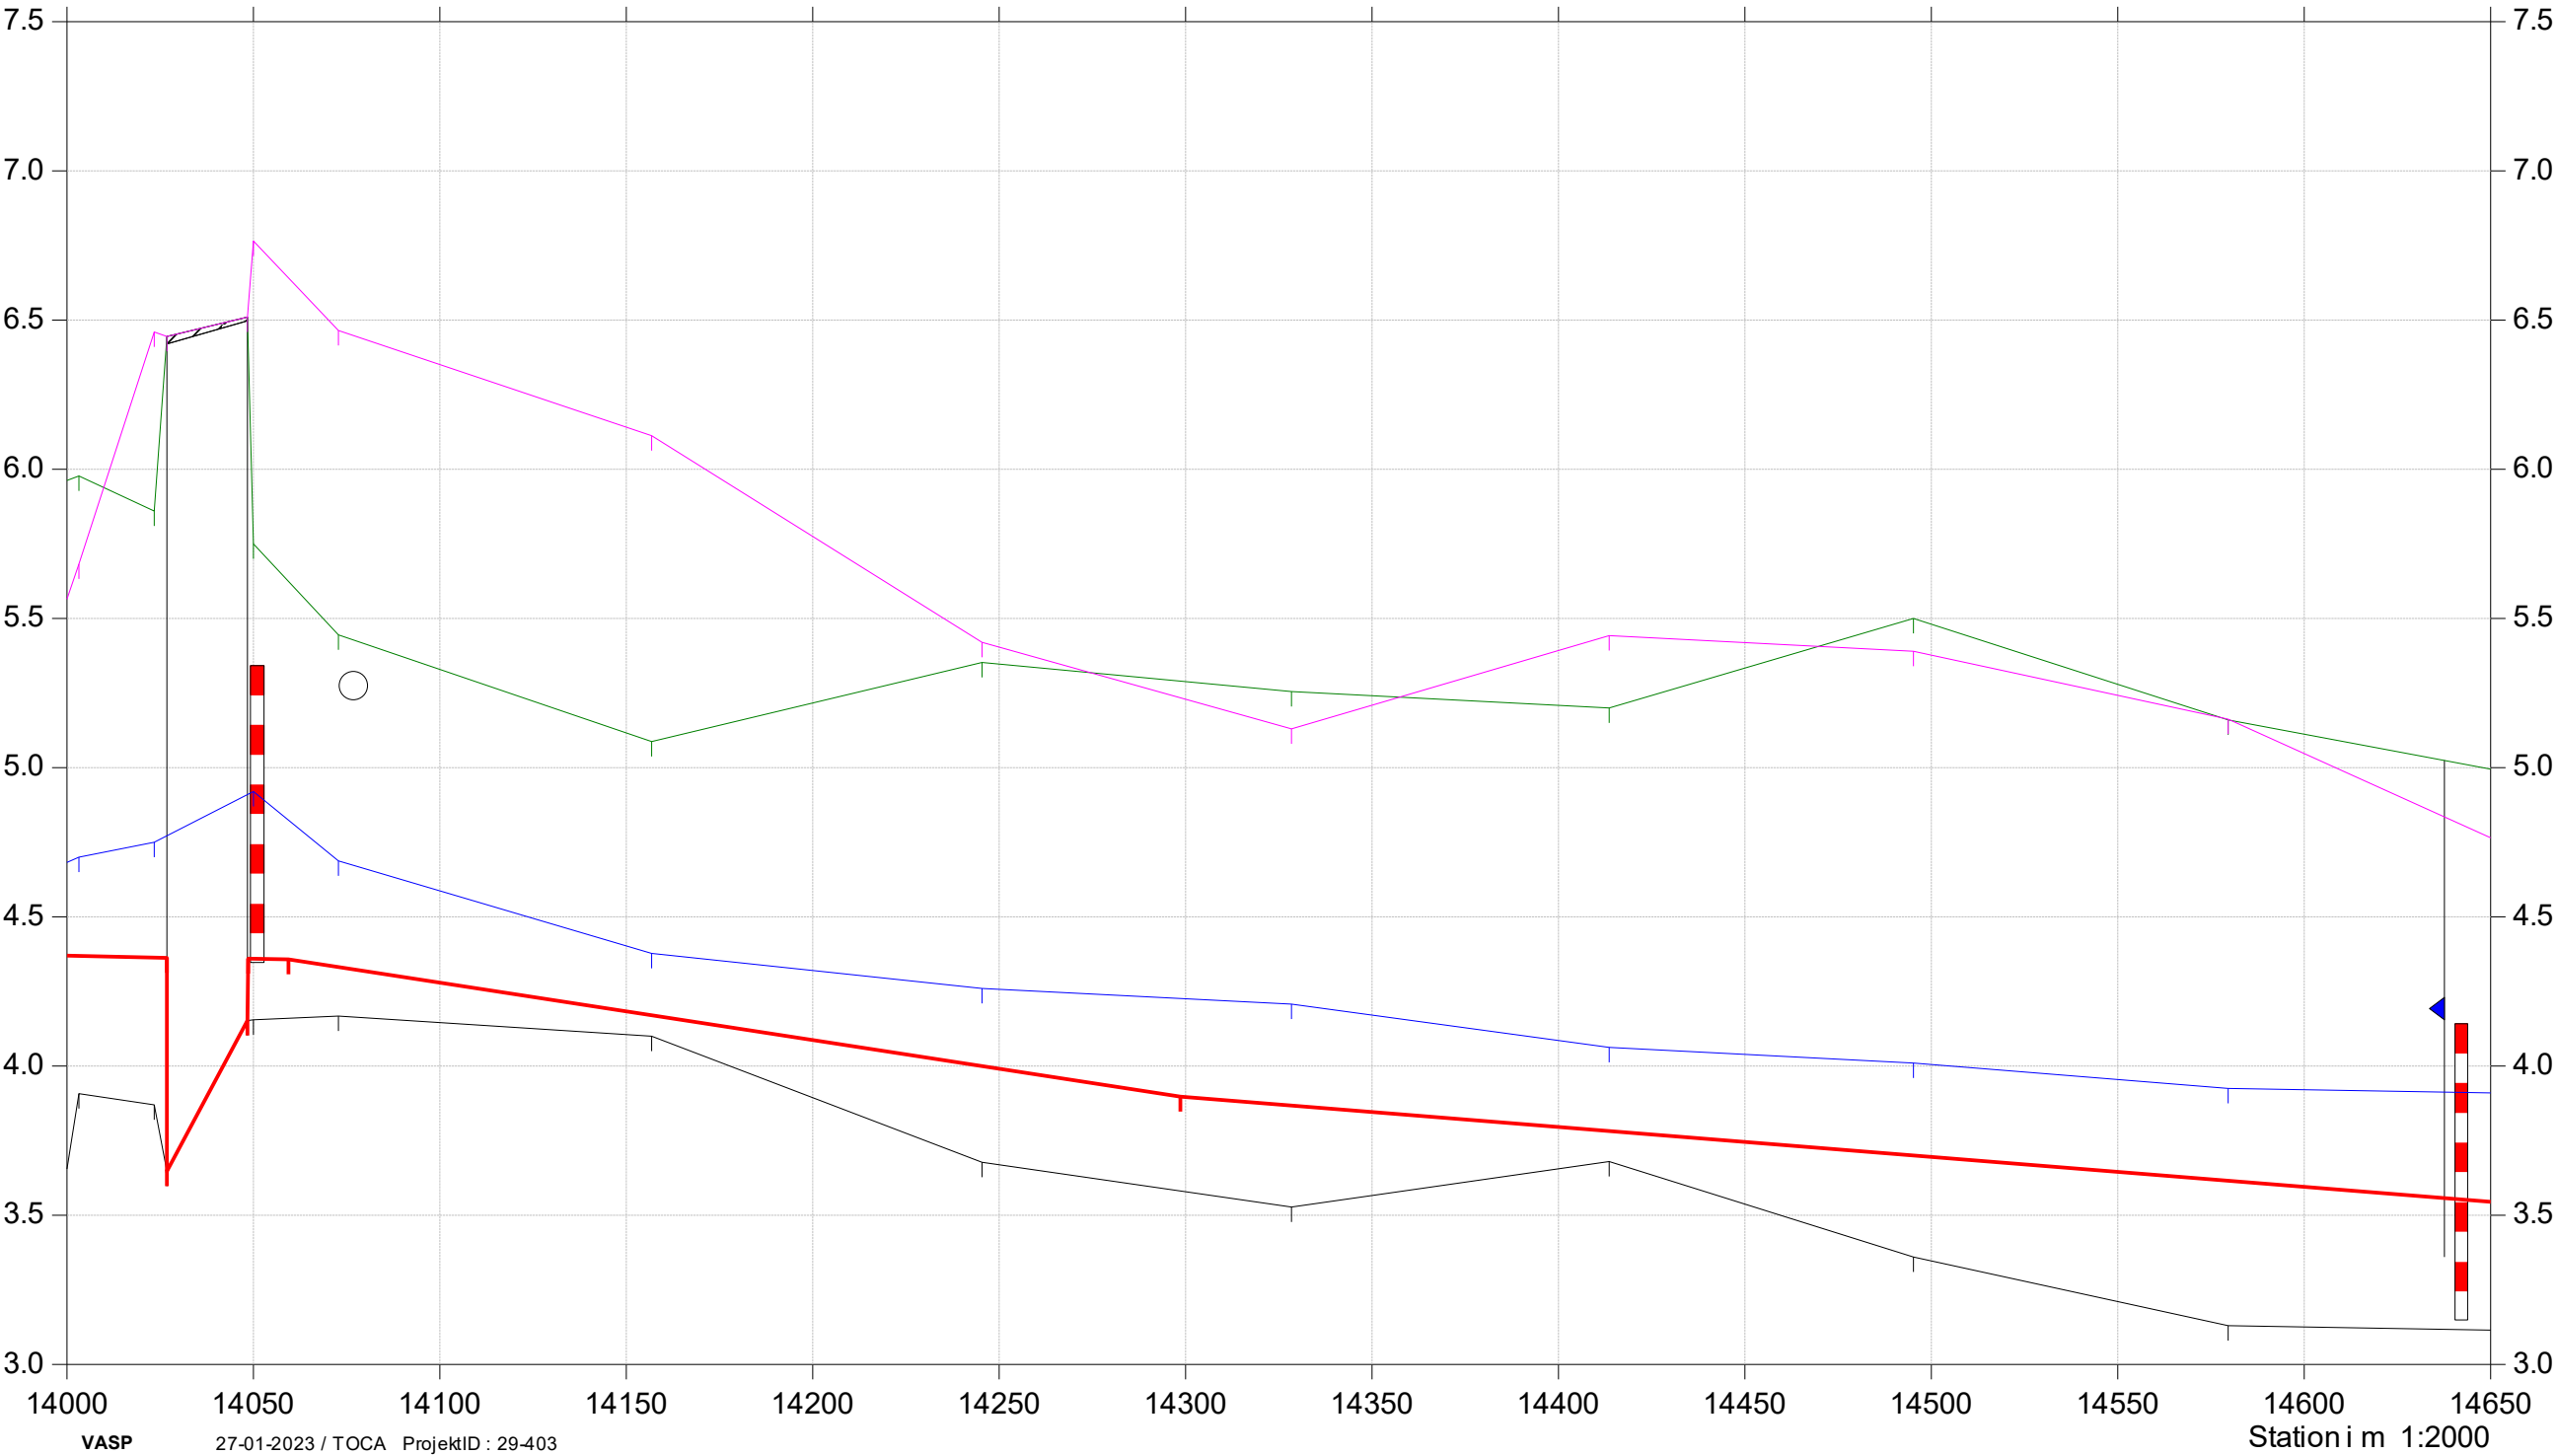

27-01-2023 / TOCA ProjektID : 29-403

Havelse Å

Regulativrevision 2021

Regulativopmåling

Nyt regulativ

Gældende dimensioner

Terræn højre


Terræn venstre

Vandspejl

Bund

Nyt regulativ

Kote i m DVR90 1:25

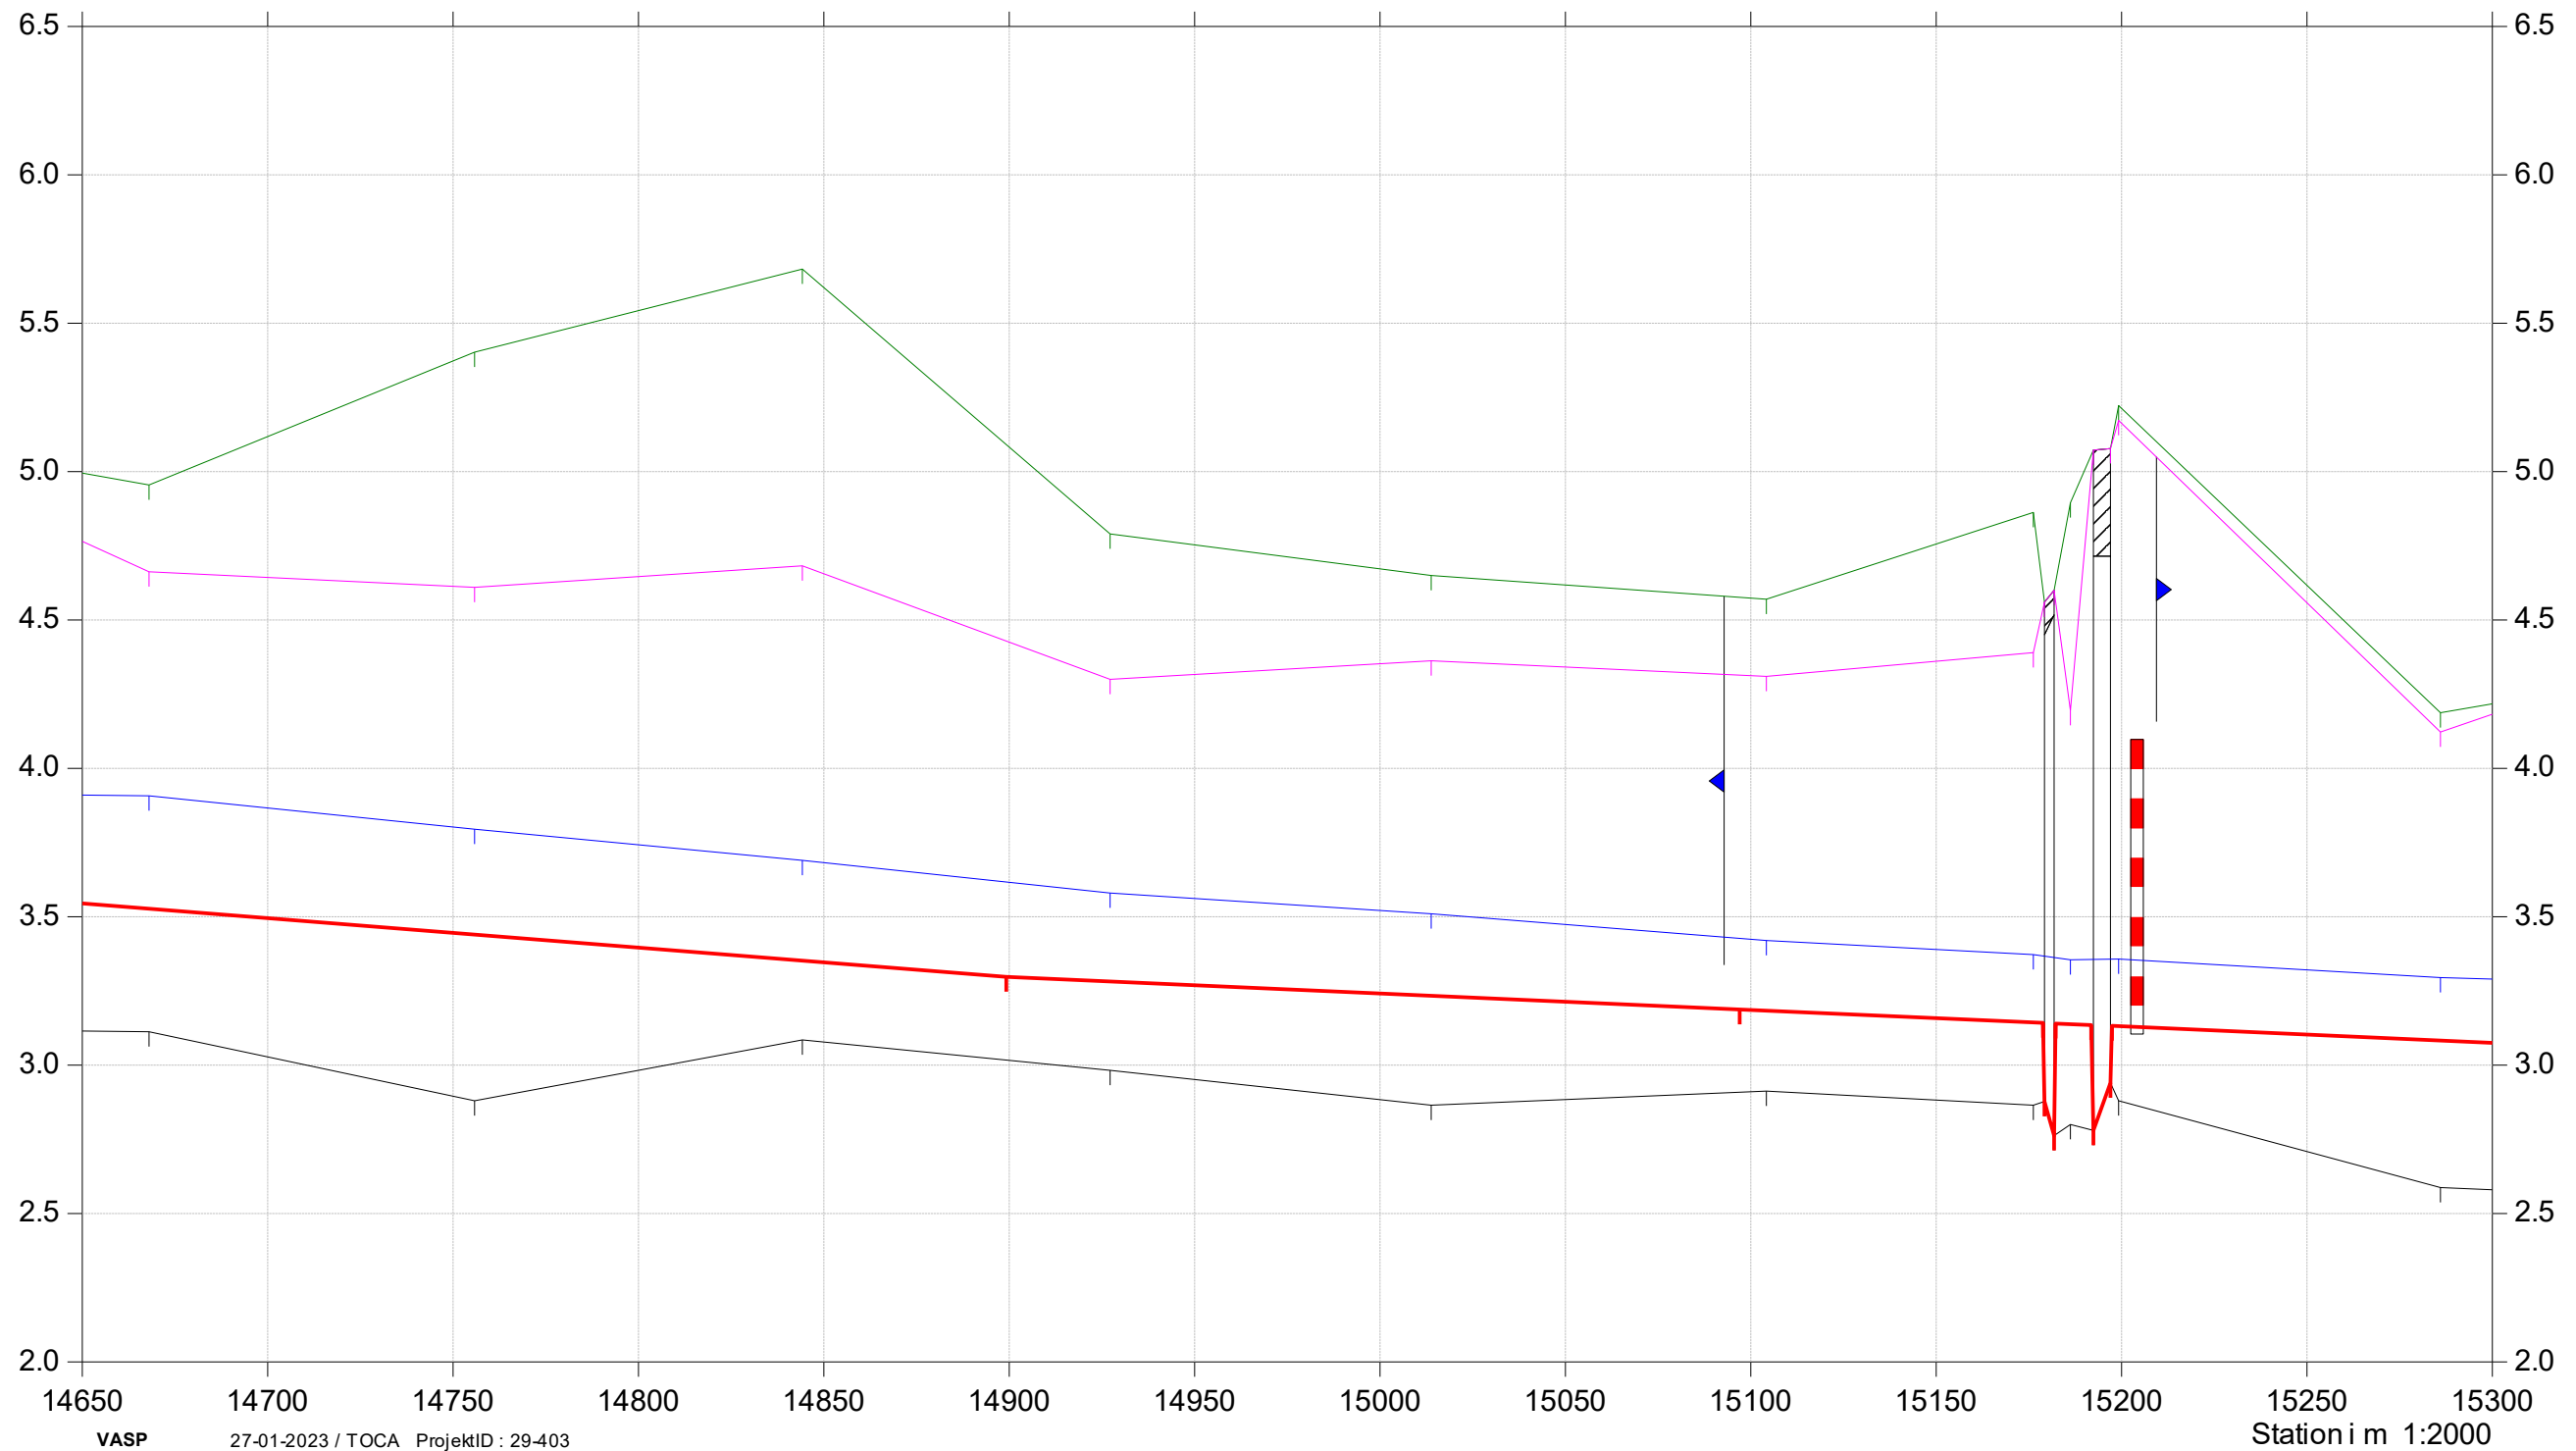

VASP

27-01-2023 / TOCA ProjektID : 29-403

Station i m 1:2000

Havelse Å

Regulativrevision 2021

Regulativopmåling

Nyt regulativ

Gældende dimensioner

Terræn højre


Terræn venstre

Vandspejl

Bund

Nyt regulativ

Kote i m DVR90 1:25

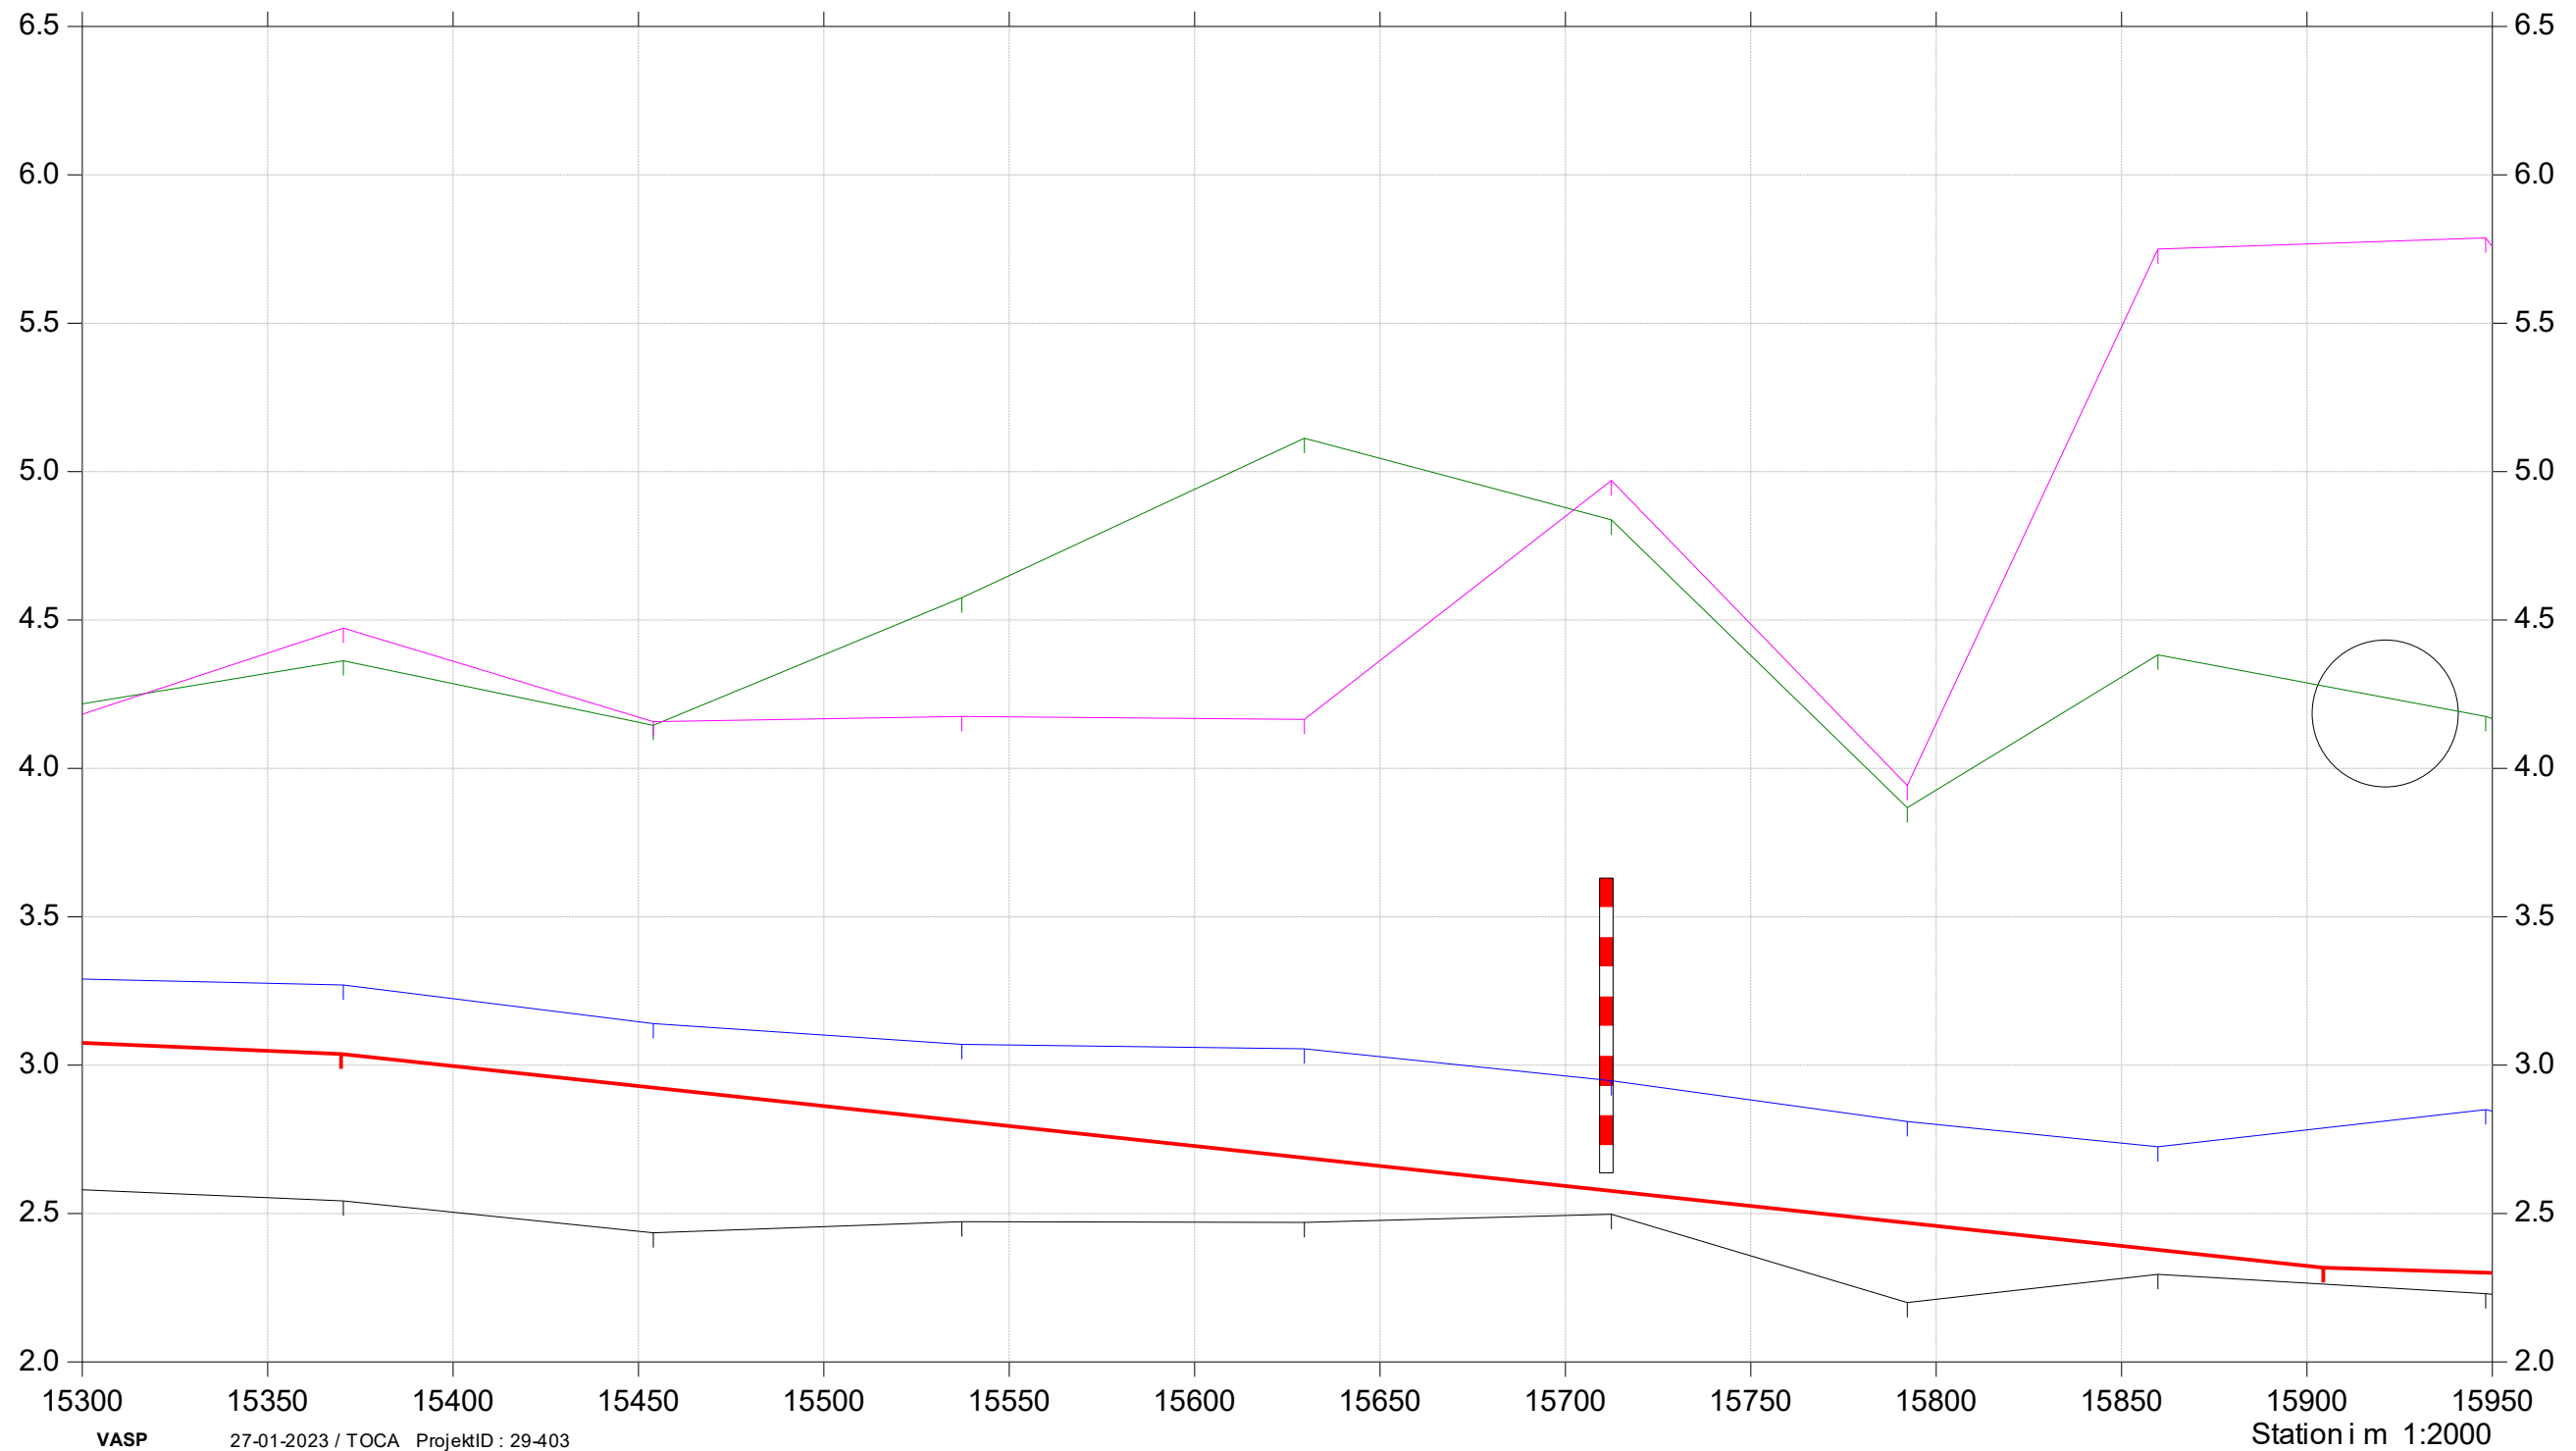

Havelse Å

Regulativrevision 2021

Regulativopmåling

Nyt regulativ

Gældende dimensioner

Terræn højre


Terræn venstre

Vandspejl

Bund

Nyt regulativ

Kote i m DVR90 1:25

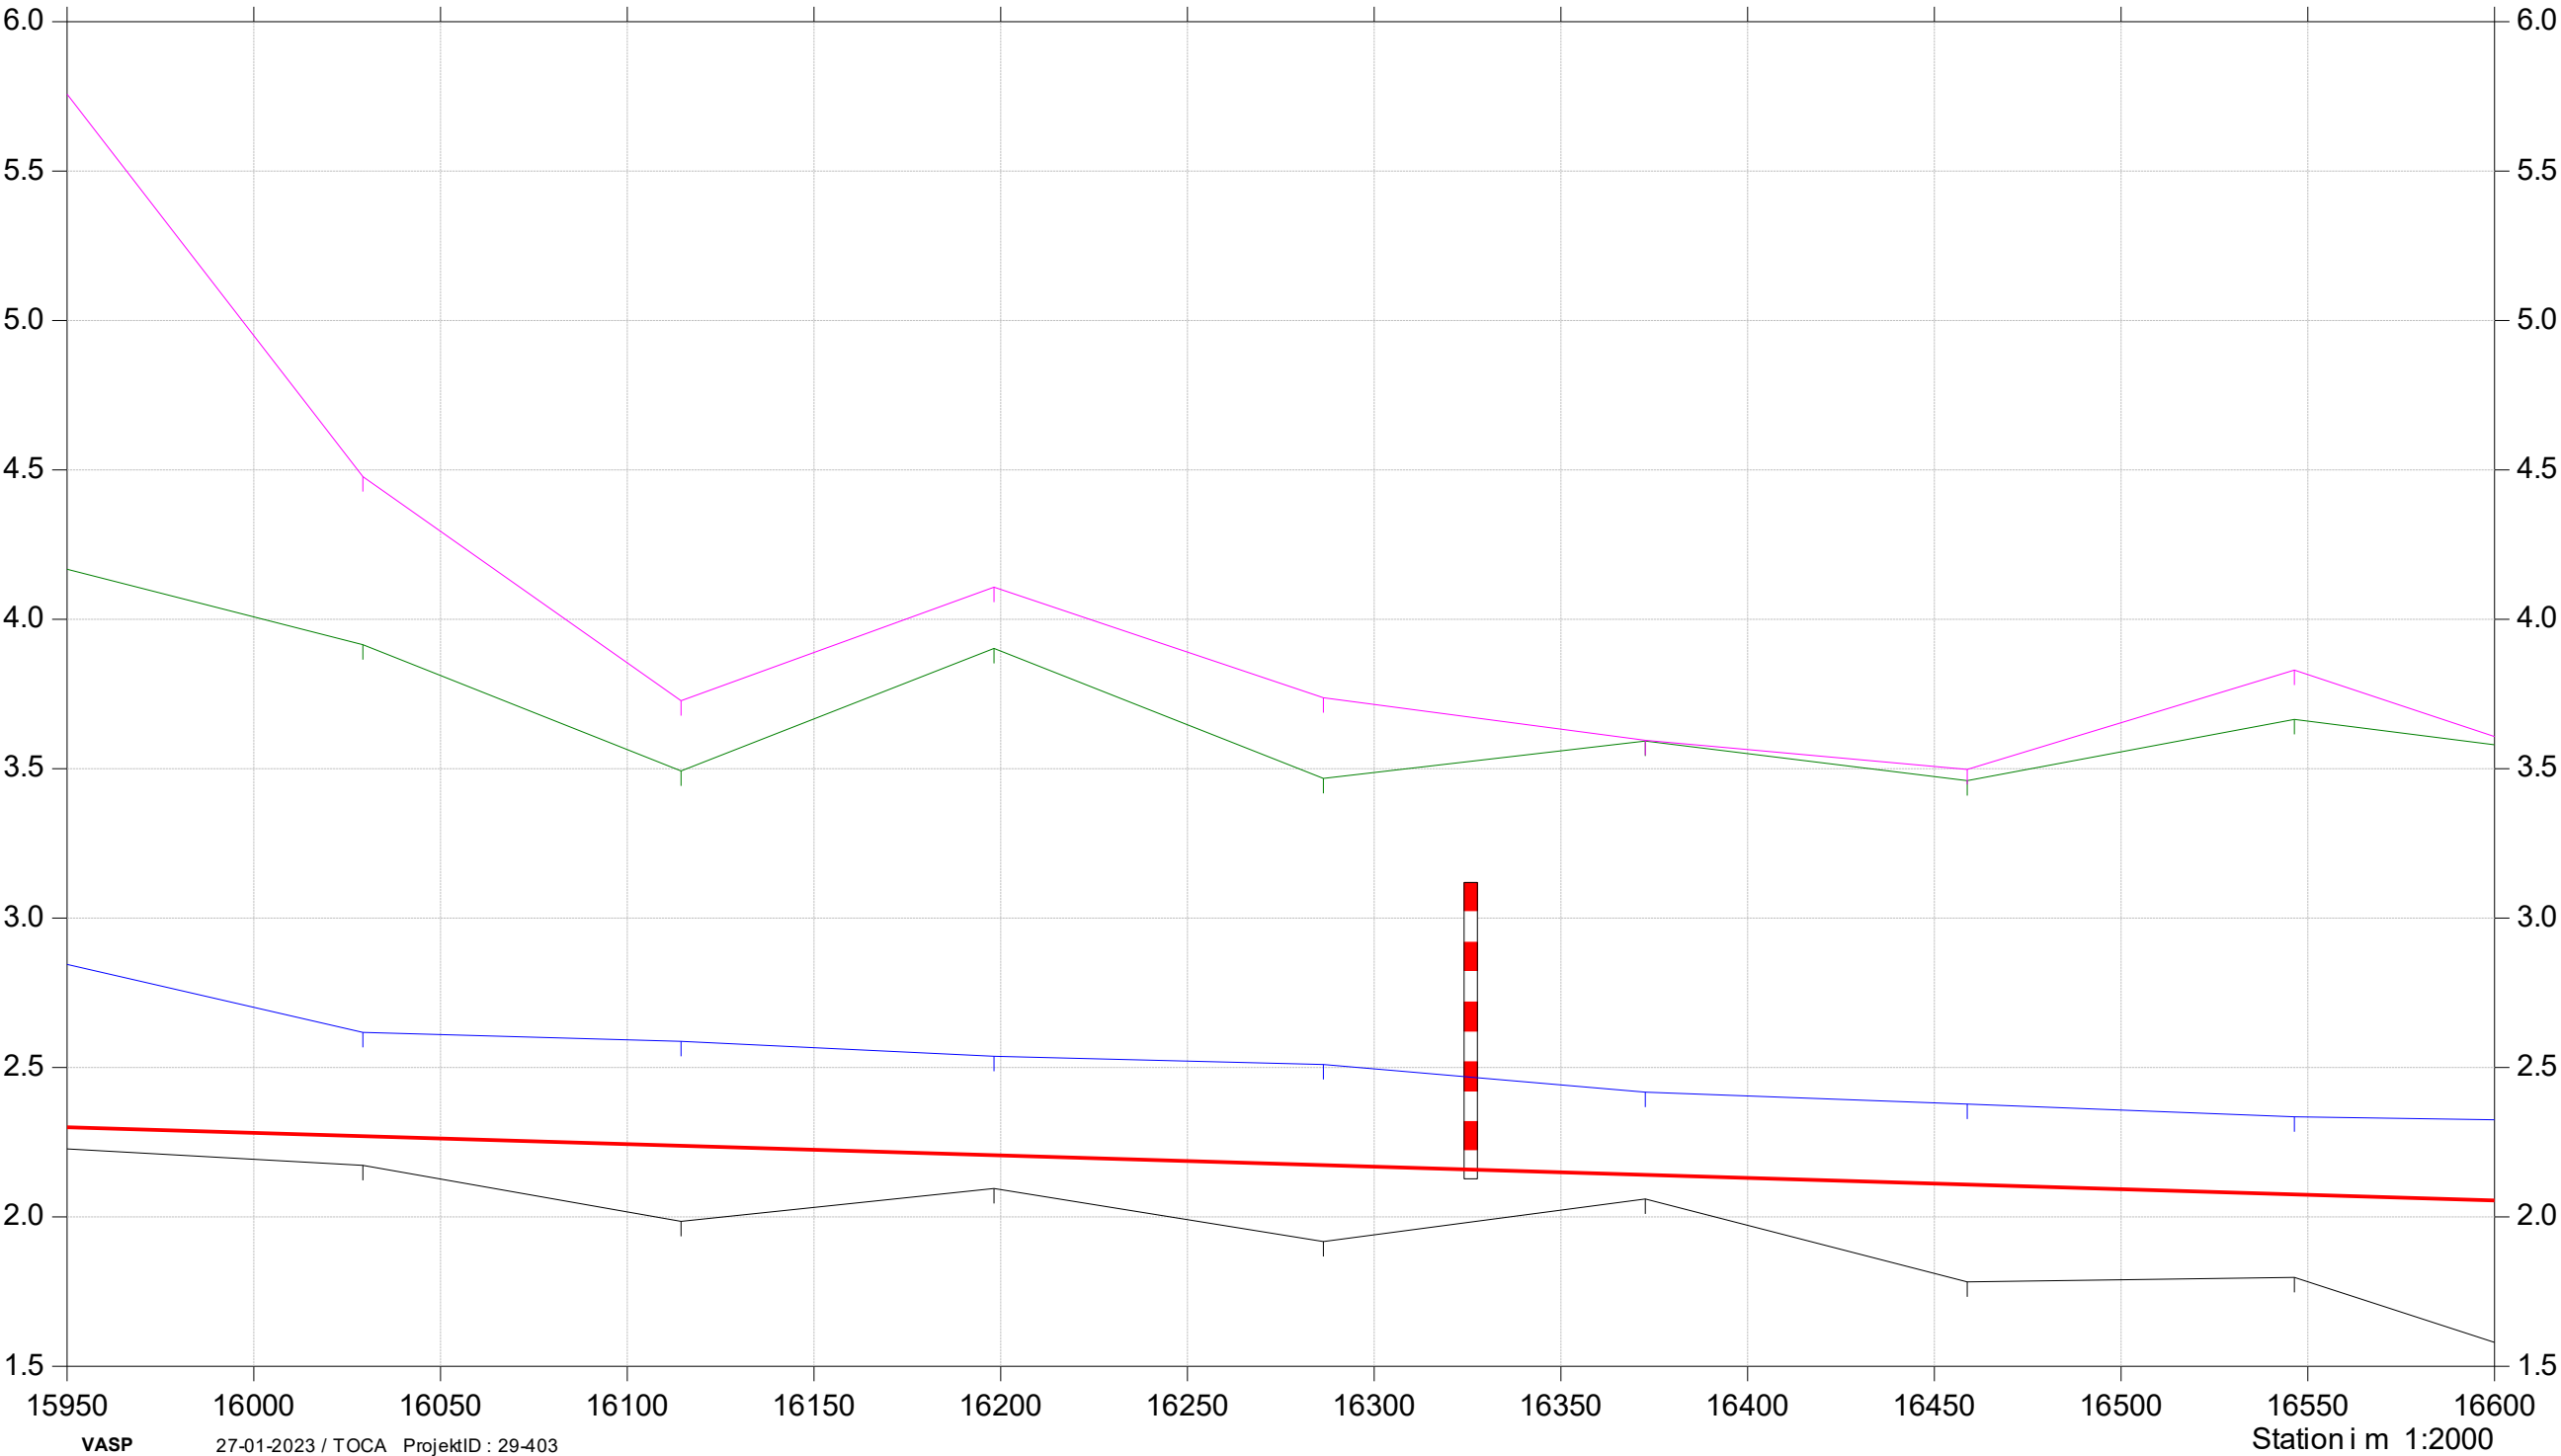

VASP

27-01-2023 / TOCA ProjektID : 29-403

Station i m 1:2000

Havelse Å

Regulativrevision 2021

Regulativopmåling

Nyt regulativ

Gældende dimensioner

Terræn højre


Terræn venstre

Vandspejl

Bund

Nyt regulativ

Kote i m DVR90 1:25

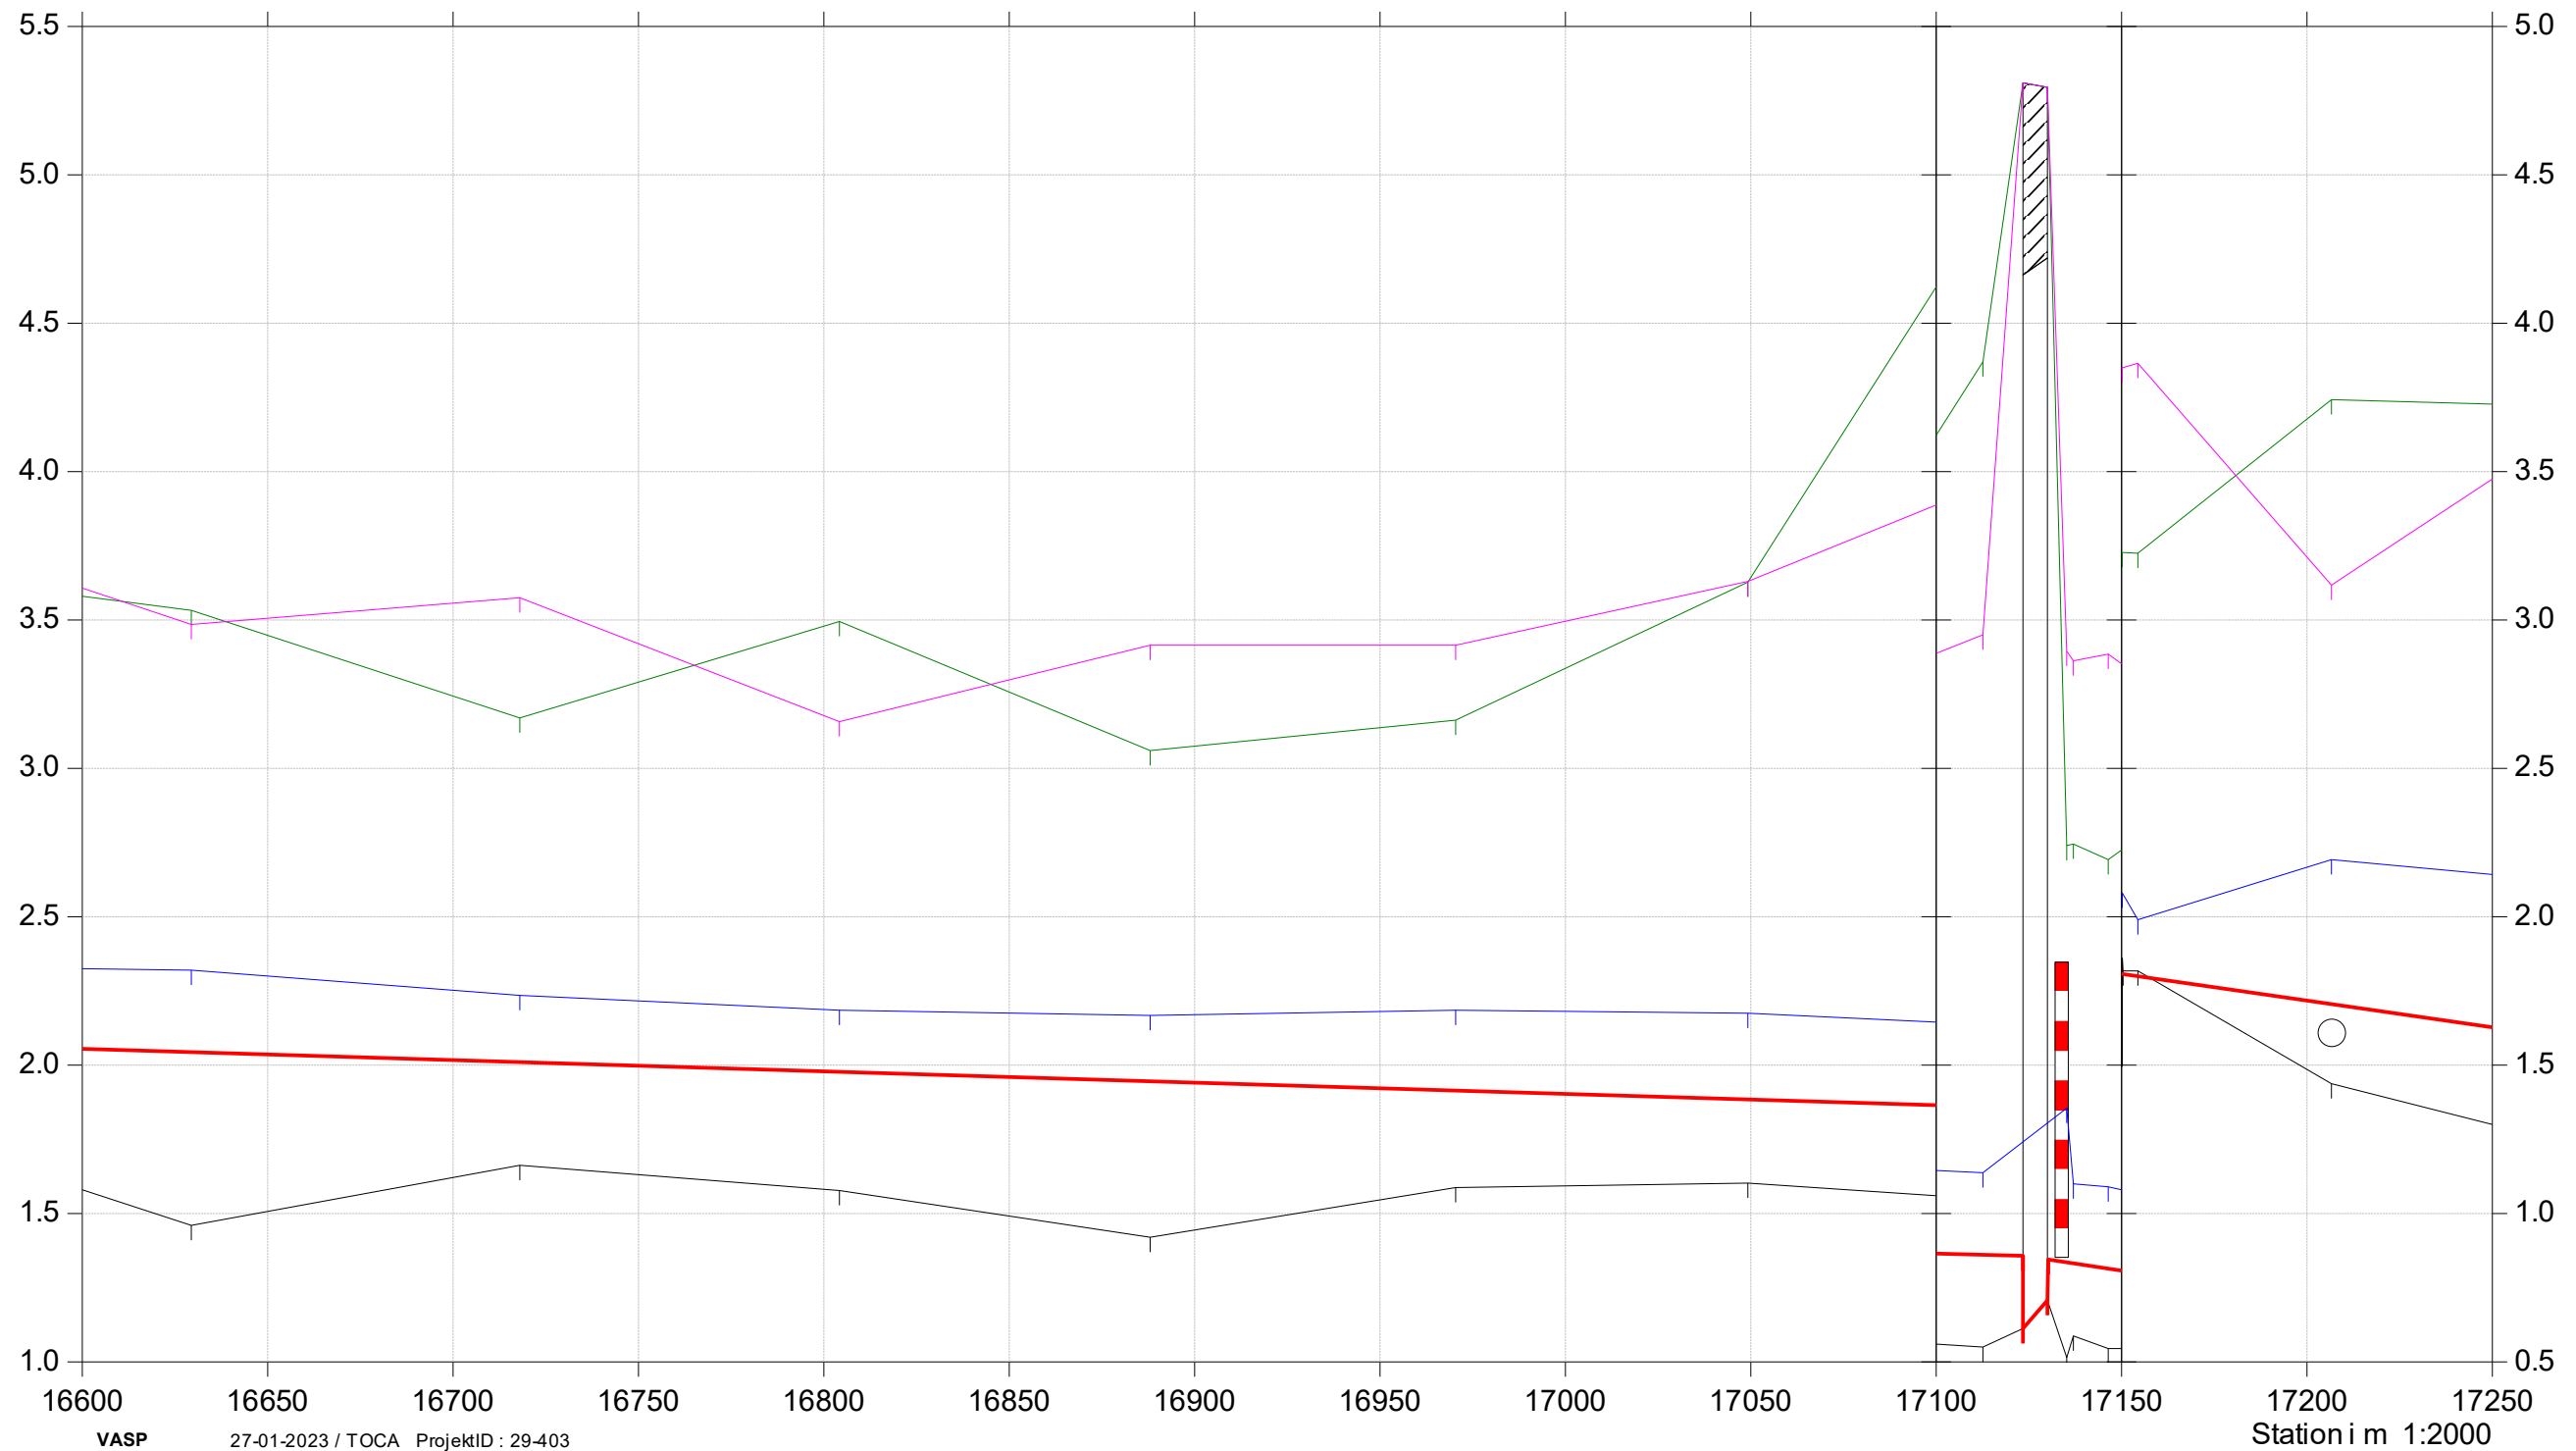

Havelse Å

Regulativrevision 2021

Regulativopmåling

Nyt regulativ

Gældende dimensioner

Terræn højre


Terræn venstre

Vandspejl

Bund

Nyt regulativ

Kote i m DVR90 1:25

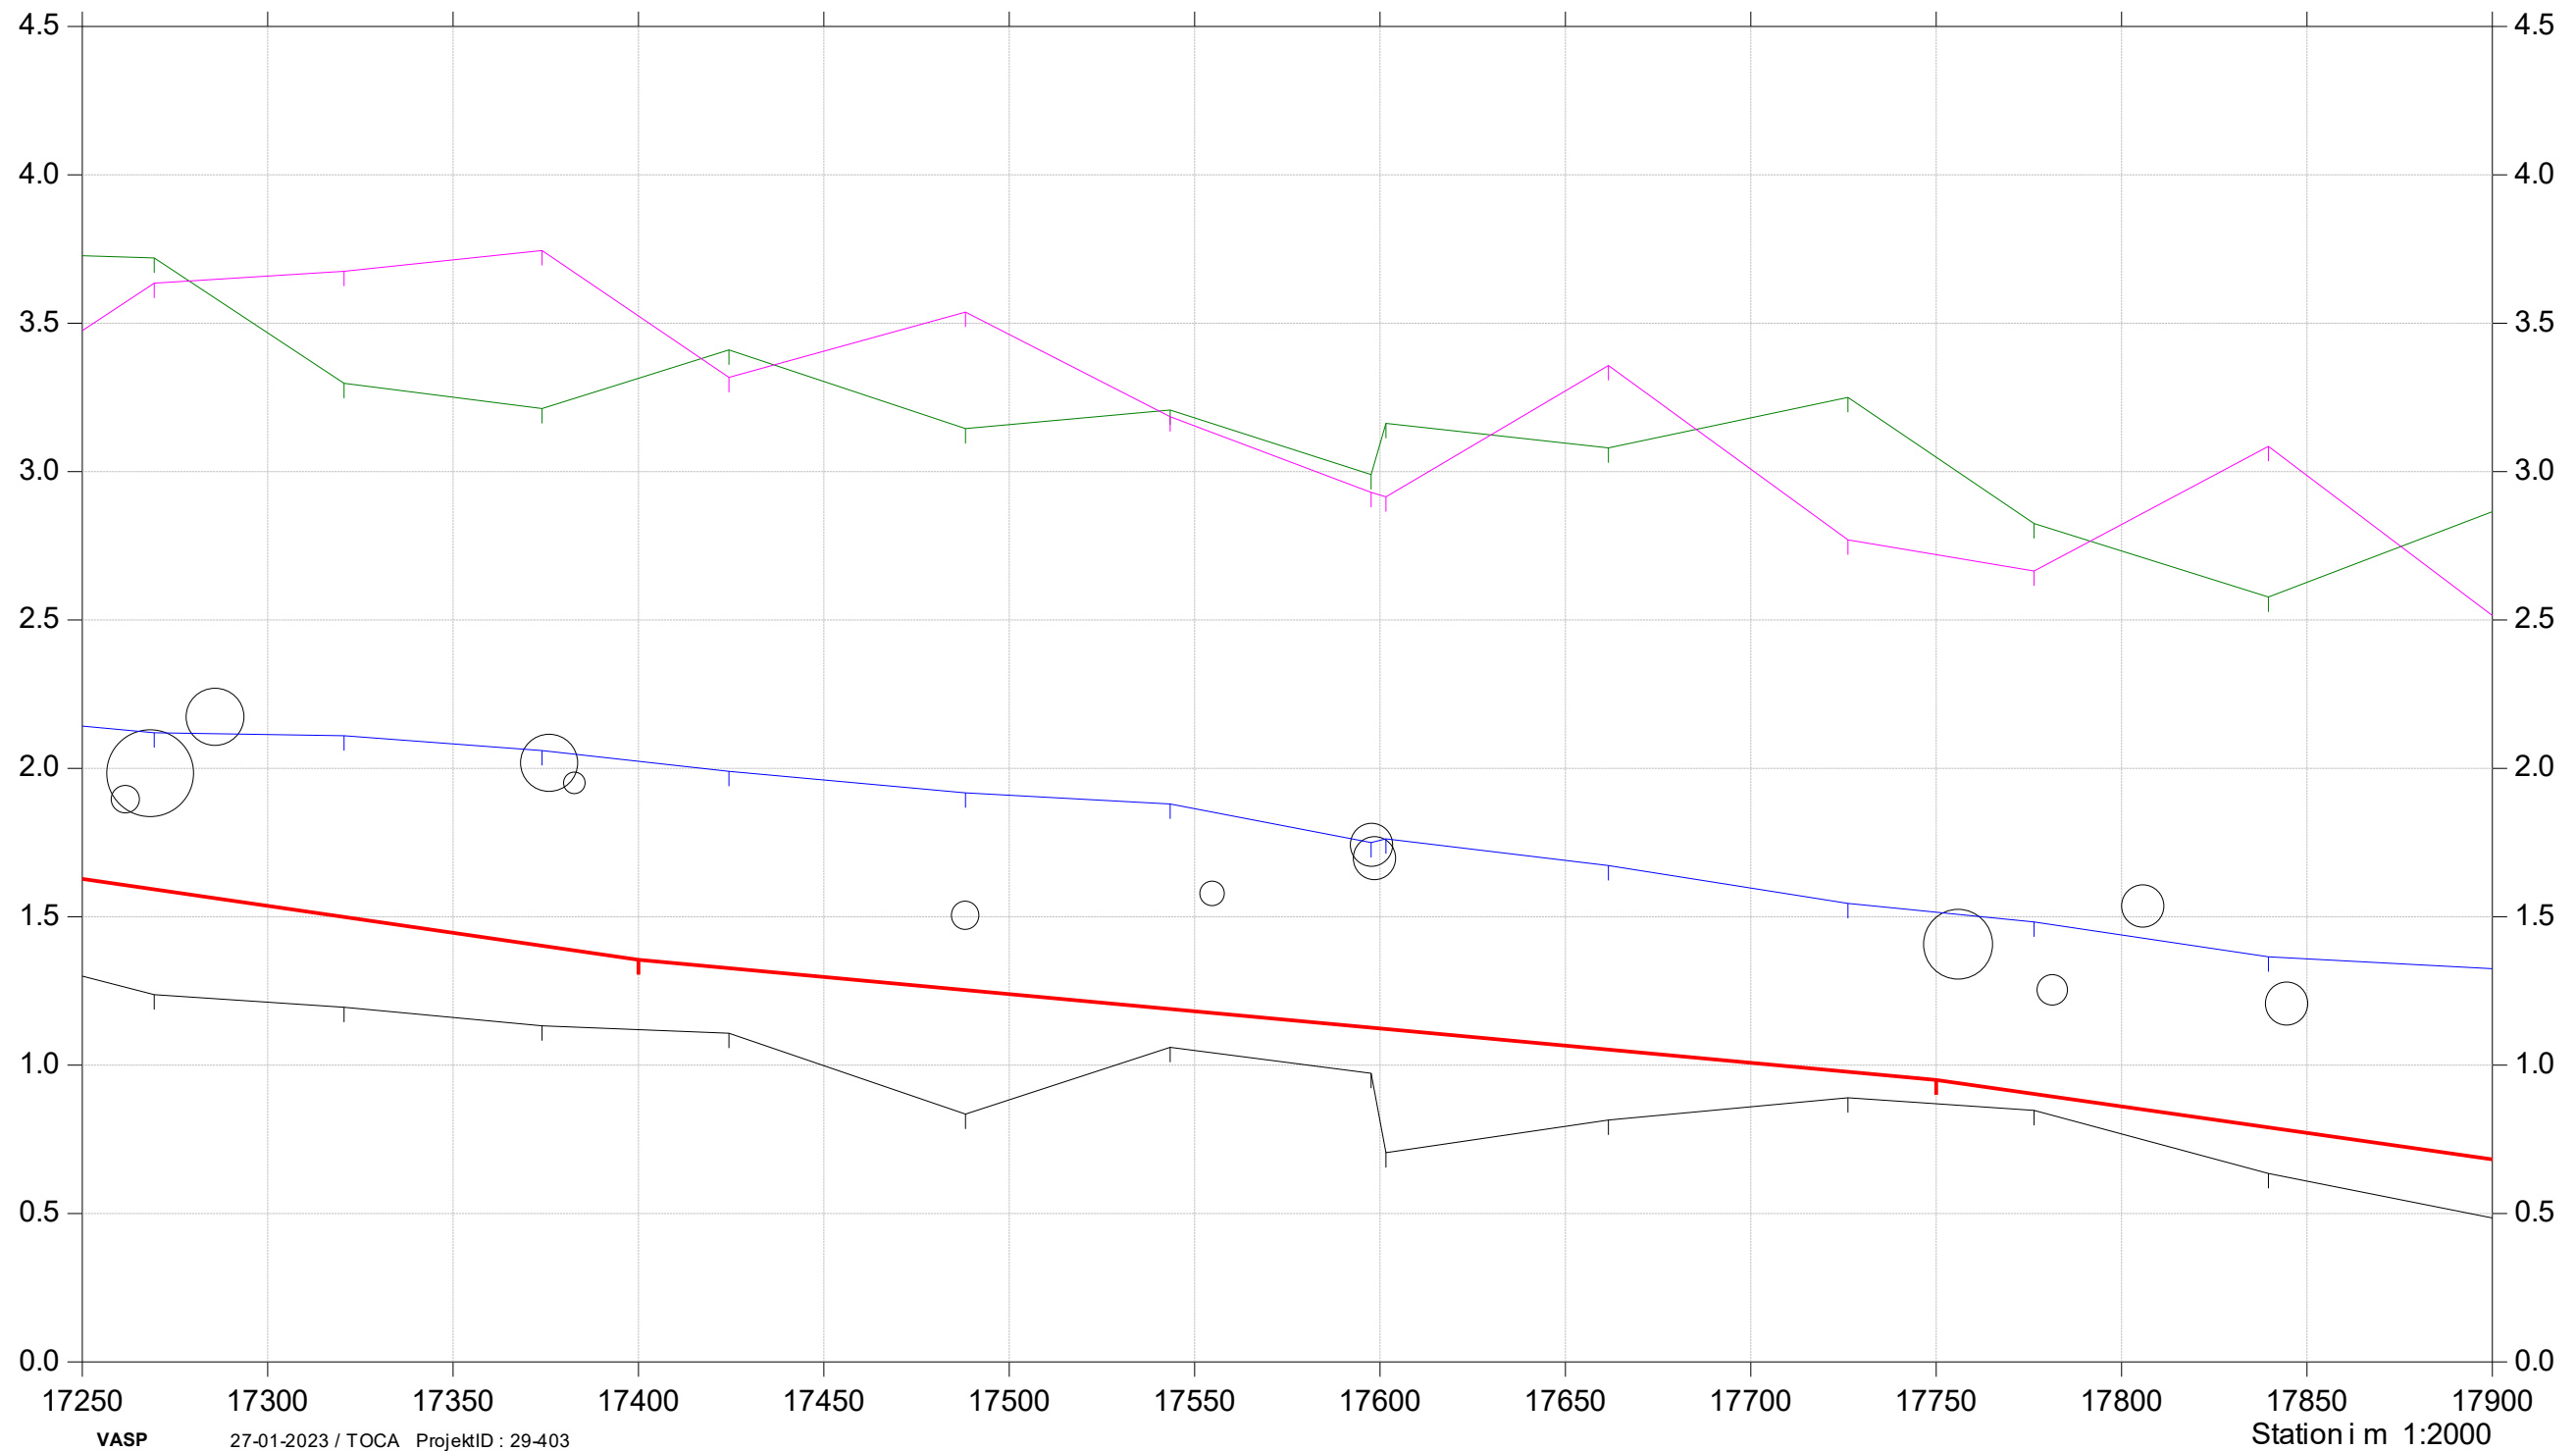

VASP

27-01-2023 / TOCA ProjektID : 29-403

Station i m 1:2000

Havelse Å

Regulativrevision 2021

Regulativopmåling

Nyt regulativ

Gældende dimensioner

Terræn højre

Terræn venstre

Vandspejl

Bund

Nyt regulativ

Kote i m DVR90 1:25



VASP

27-01-2023 / TOCA ProjektID : 29-403

Station i m 1:2000