

Ledningsinfo:
Tlf. : 6225 9085
Fax: 3955 7826
Ledningsinfo@naturgas.dk

HMN Naturgas I/S
www.naturgas.dk

Gladsaxe Ringvej 11
DK-2860 Søborg
Tlf. +45 3954 7000

Vognmagervej 14
DK-8800 Viborg
Tlf. +45 8727 8727

Information om ledningsplacering

Hermed fremsendes automatisk besvarelse af ledningsoplysninger for det område du har markeret i din LER-forespørgsel.

Ledningsplaner:

Vedhæftede PDF-fil, viser vores gasledninger i det markerede område.

Vigtigt Gravearbejde er på eget ansvar. En gasledning skal frigraves, før der må udføres jordfortrængning eller underboring forbi ledningen.

Der må ikke graves med gravemaskine nærmere end 2 meter fra en gasledning, før denne er fundet med prøvegravning.

Det skal bemærkes, at ved alle rør med hulrum f.eks. trækrør skal afstanden ved krydsning af gasledningen være mindst 0,30 m og ved parallelføring mindst 1 m.

Oplysningerne må kun benyttes indenfor det markerede område og til det oplyste formål.

Planerne er gyldige 1 måned fra leveringsdatoen.

Spørgsmål om ledningers placering, tekniske forskrifter m.m. bedes rettet til:

Ledningsinfo tlf. 6225 9090





























Hvis dit ønske har været et andet end PDF format, bedes du kontakte os telefonisk.

Der vedhæftes brochuren ”Pas på gasledningerne”.

Med venlig hilsen

HMN Naturgas I/S
Ledningsinfo

Signaturer

	Fordelingsledning 19-50 bar		Projekteret Fordelingsledning 19-50 bar		
	Distributionsledning 2,5-7 bar		Projekteret Distributionsledning 2,5-7 bar		
	Distributionsledning 26-100 mbar		Projekteret Distributionsledning 26-100 mbar		
	Gasledning, ude af drift	63 PM 4,0	Påskrift for diameter, materiale og driftstryk		
	Gasledning, anvendt som trækrør	150 GJ/63 PM 4,0	Påskrift for relinet ledning		
	Beskyttelsørør	Indmålte terrængenstande:			
	Styret underboring		Brønd		Brandhane
	Ventil åben		Mast		Rist
	Ventil lukket		Fikspunkt		Terrænpunkt
	Ventil utilgængelig		Teknikskab		Hushjørne
	Reduktion	Materialekoder			
	Vandsamler	ST	Stål	PL	PEL
	Udluftning	PM	PEM	PV	PVC
	M/R - skab	PP	PE100 coated	PH	PEH
	Materialeskift	PC	PEM coated	ET	Eternit
	Beskyttelsesplade	GJ	Grå støbejern	DJ	Duktil støbejern
		SP	Strømperenovering	XX	Ukendt
			K6J	Måle- og afmærkningsstander	

Bemærkninger

Bygninger er angivet ved tagudhæng, da grundkortet normalt fremstilles ud fra luftfotos. Målsætninger er udført til mur.



Afsætningsmål fra terrængenstande er altid målt til midte f.eks. til mast eller brønd.

De anførte målsætninger kan være udført til terrængenstande, der er flyttet eller ændret siden målsætningen.

Normal jorddækning over gasledningen

Fordelingsledninger:	100 cm
Distributionsledninger:	80 cm
Stikledninger:	60 cm

Store afvigelser kan forekomme.

LedningsInfo kan oplyse koter for de ledninger, der er opmålt i landskoordinater (system DVR 90)

Advarsler



Cirkel omkring husnummer angiver en stikledning, der ikke er vist på ledningsplanen.

Ved spørgsmål eller tvivl om lednings placering, skal der rettes henvendelse til LedningsInfo, inden der graves. Se kontaktoplysninger nederst.

Ved overgravninger og gasudslip.

1. Stands arbejdet og alle maskiner.
2. Afspær området.
3. Undgå brug af åben ild.
4. Ring til Vagtcentralen - svarer hele døgnet.
5. Alarmer evt. politi og brandvæsen

Grundkort


Kortstandard svarer til T2/TK3

Grundkortet kan være ufuldstændigt, bl.a. ved at ikke alle kortelementer er vist.

Copyright til grundkortet tilhører gasselskabet eller kommunen. Grundkortet må kun anvendes til brug for oplysninger om gasledninger og må ikke kopieres, bruges til projekter eller andet. Overtrædelse medfører erstatningskrav.



Email: LedningsInfo@naturgas.dk
LedningsInfo: 62 25 90 85
Fax: 39 55 78 26
Vagtcentralen: 62 25 91 14

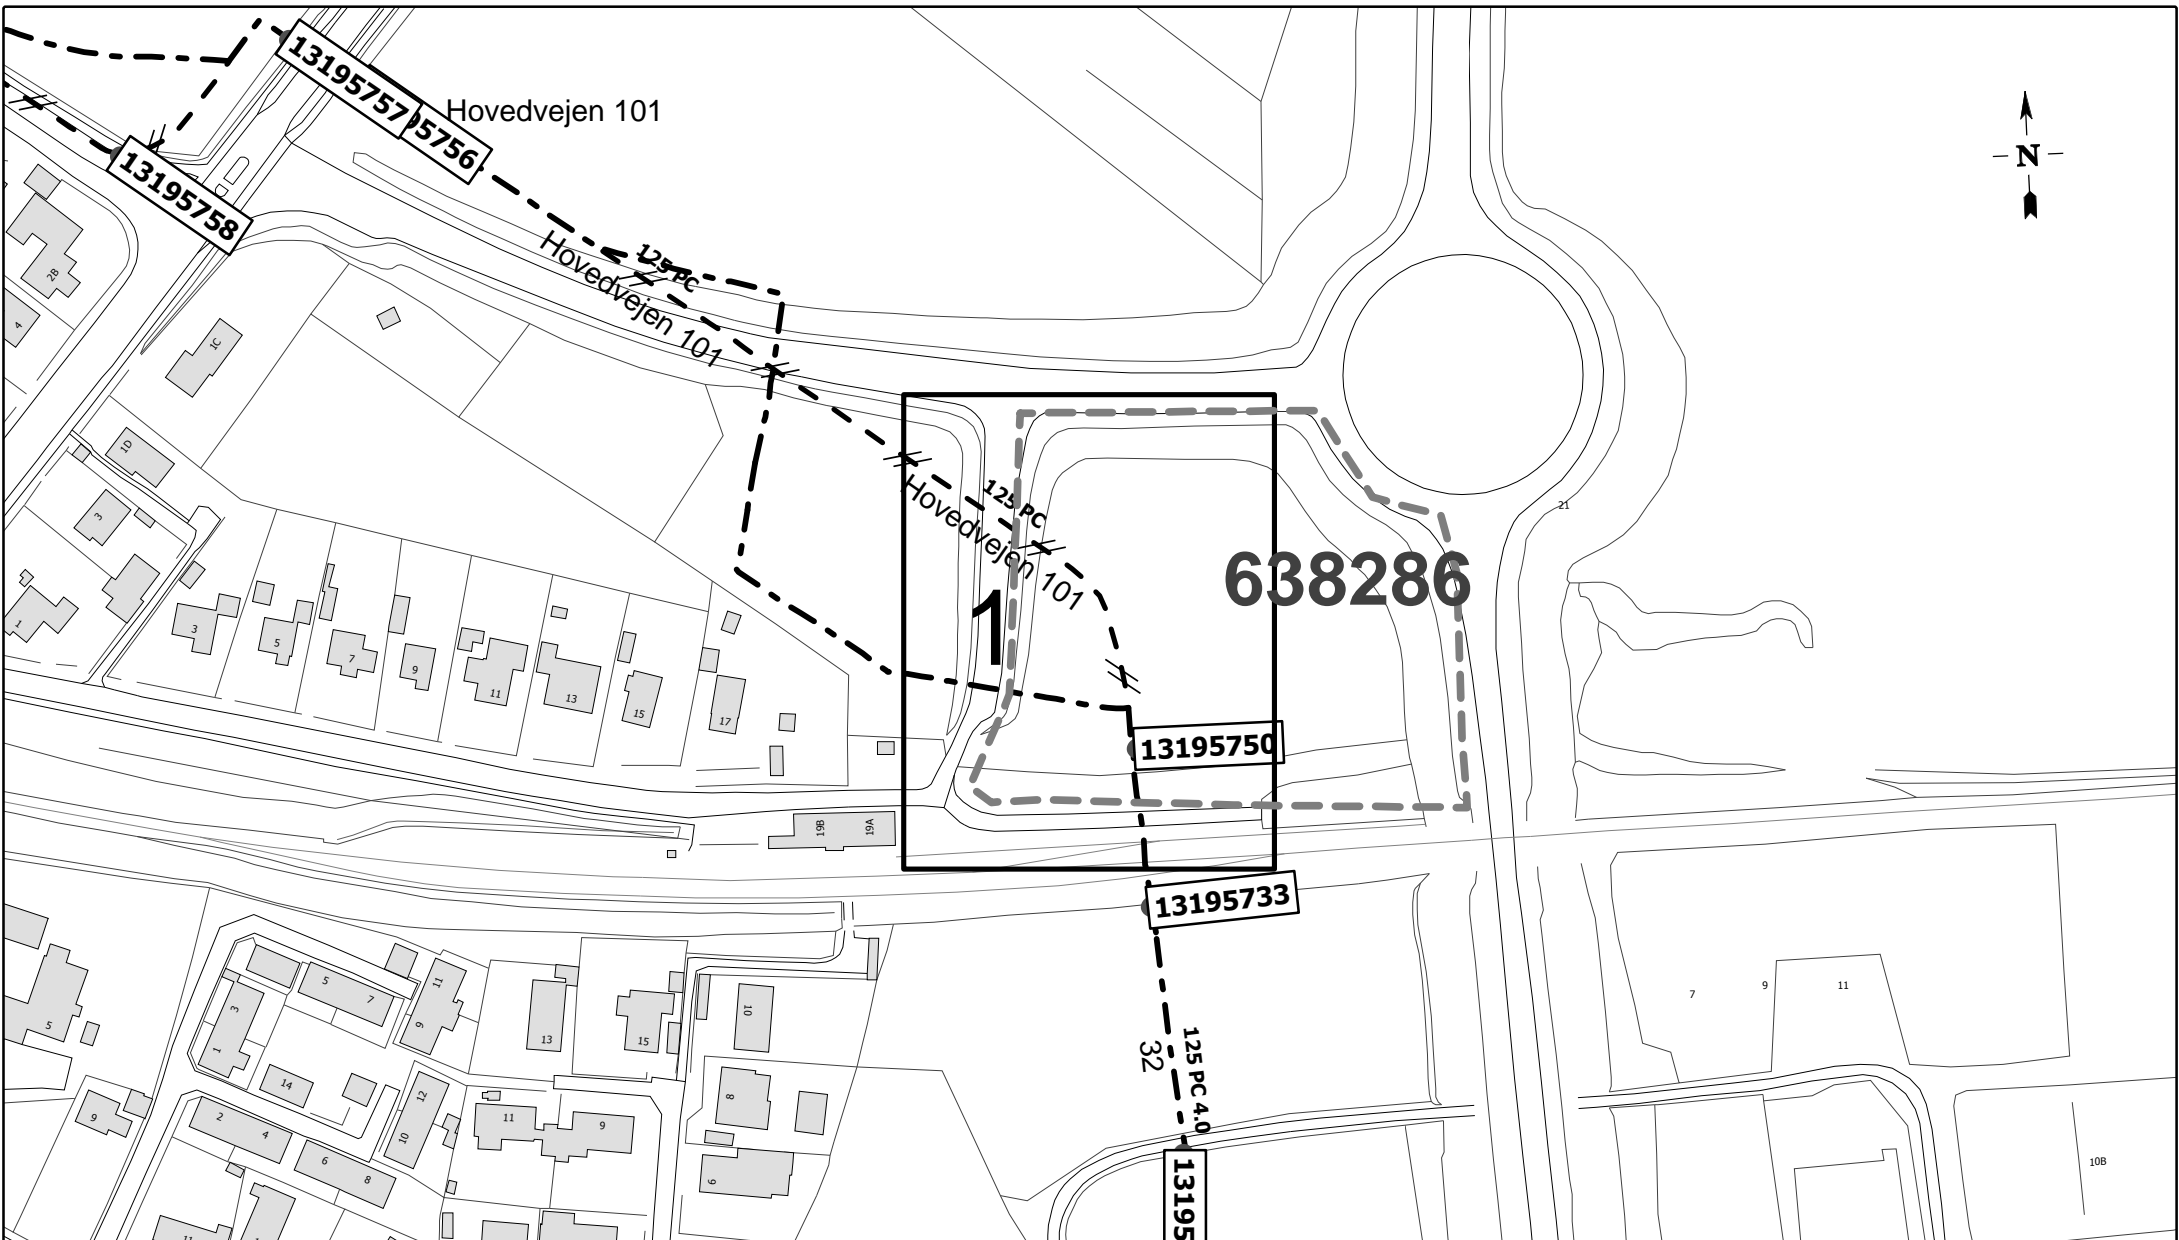


638286



Email : ledningsinfo@naturgas.dk
LedningsInfo : 62 25 90 85
Fax : 39 55 78 26
Vagtcentralen : 62 25 91 14

oversigtsplot, A4		
HILLERØD		LERnr. 638286 bestilt af Erik Bay Thomsen
Stationsvej 1, 3330 Gørlose		
Målforhold 1:2000	Udtegnet den 09-04-2013 af HMN	Gyldig 1 måned fra udtegnet dato

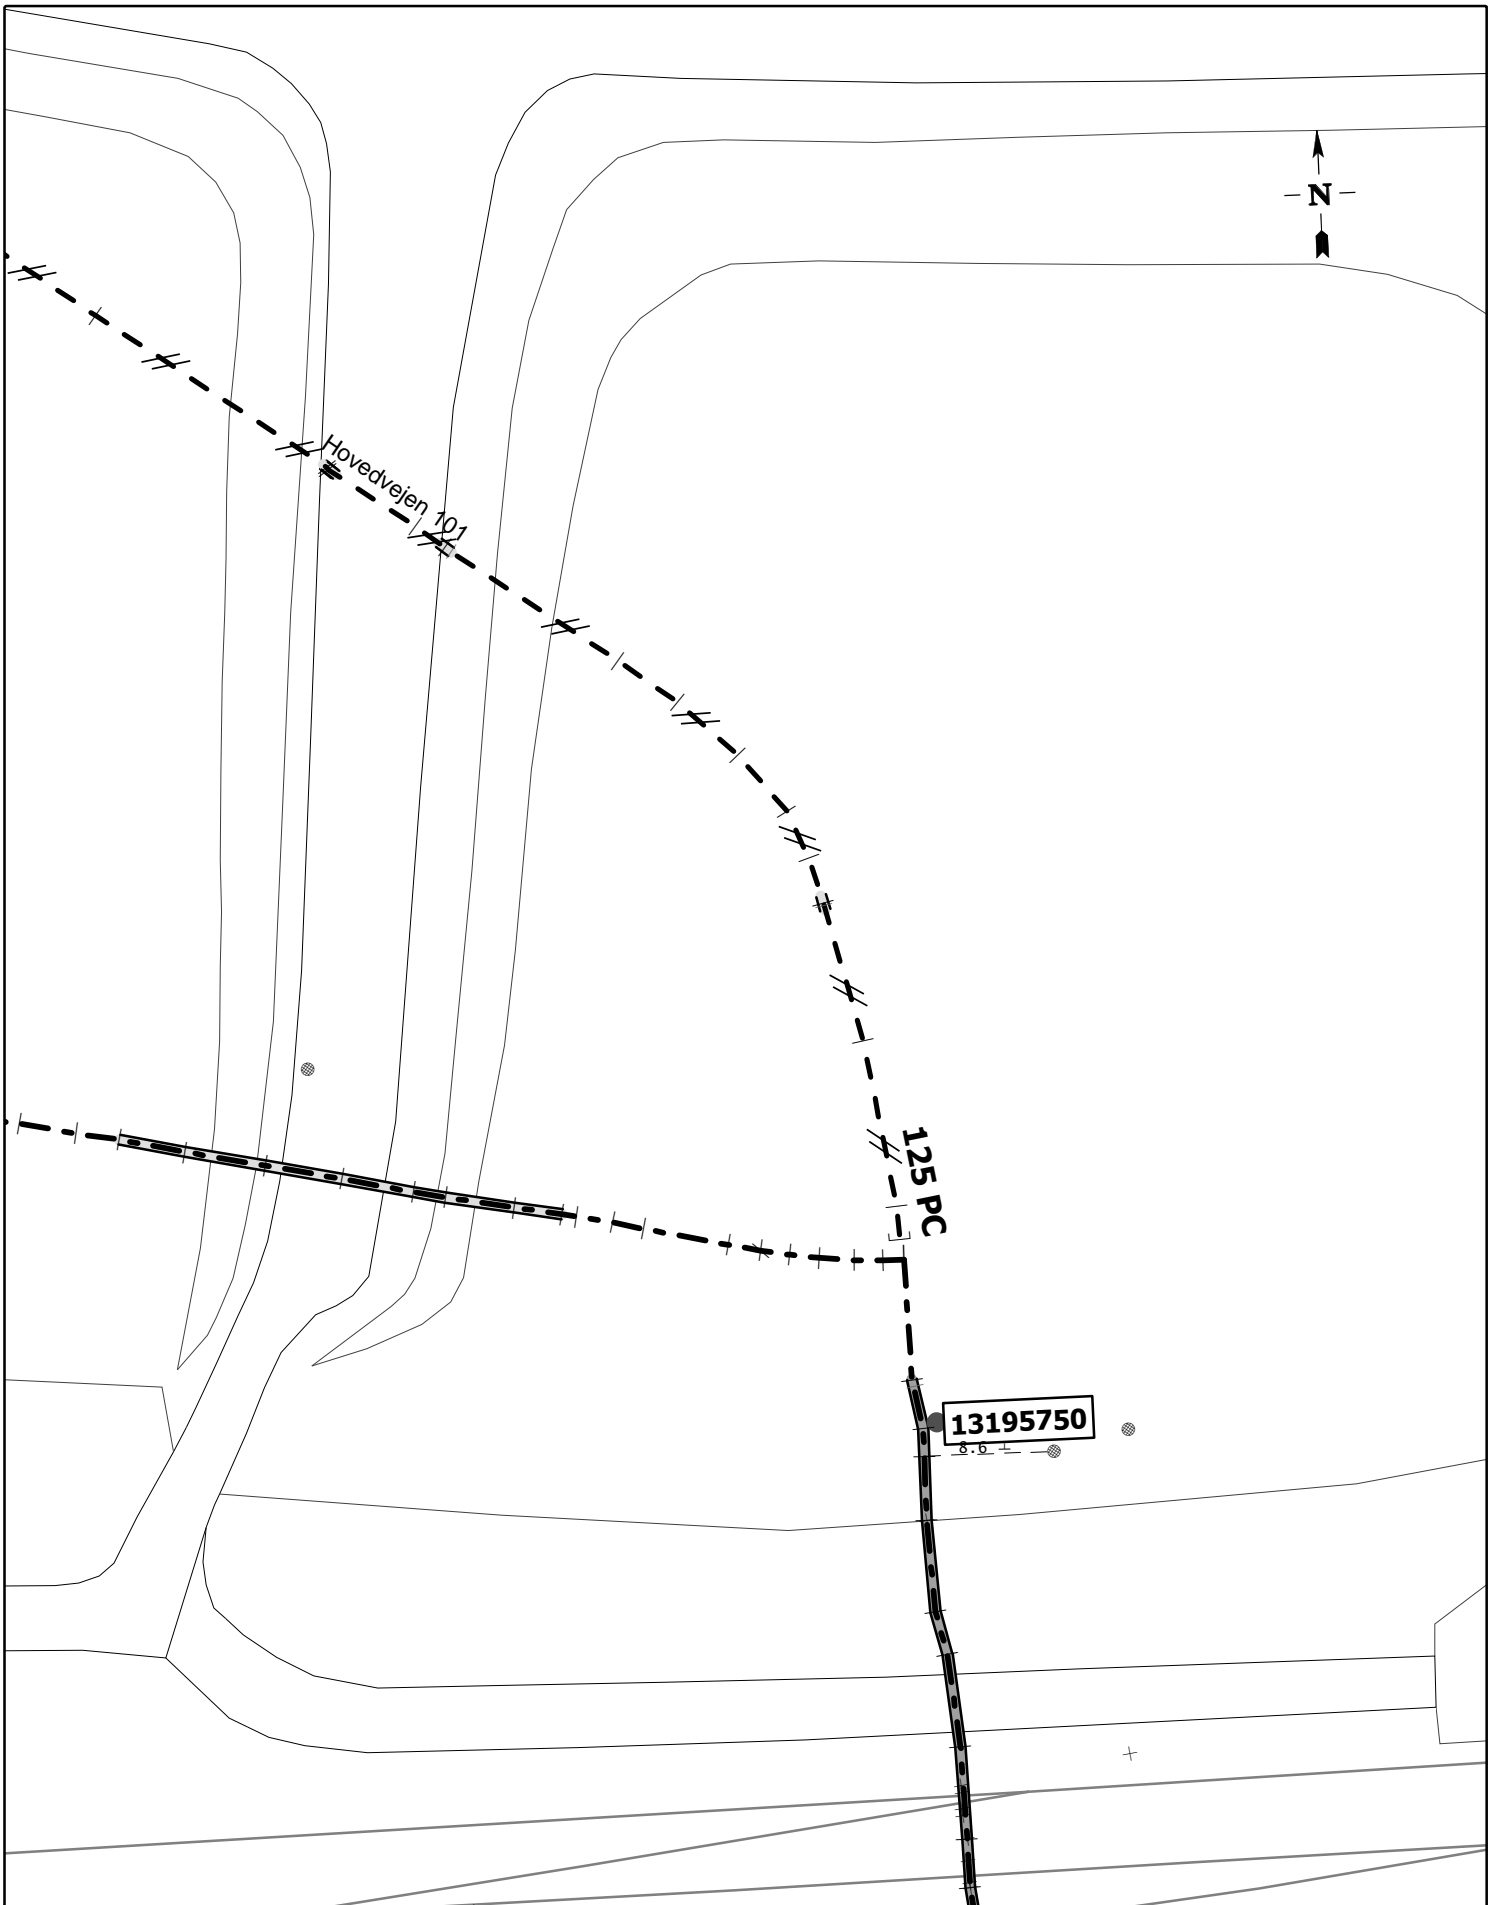

HMN  **NATURGAS**

plot 1 af 1, A4

HILLERØD

LERnr. 638286 bestilt af Erik Bay Thomsen

Stationsvej 1, 3330 Gørløse

Email: ledningsinfo@naturgas.dk
 LedningsInfo: 62 25 90 85
 Fax: 39 55 78 26
 Vagtcentralen: 62 25 91 14

Målforhold 1:500

Udtegnet den 09-04-2013 af HMN

Gyldig 1 måned fra udtegnet dato