


Bilag 5

Længdeprofiler for nyt system med afskærende ledning
Resultat for 1-års regnhændelse


Rød linje angiver maksimal stuvningsniveau.

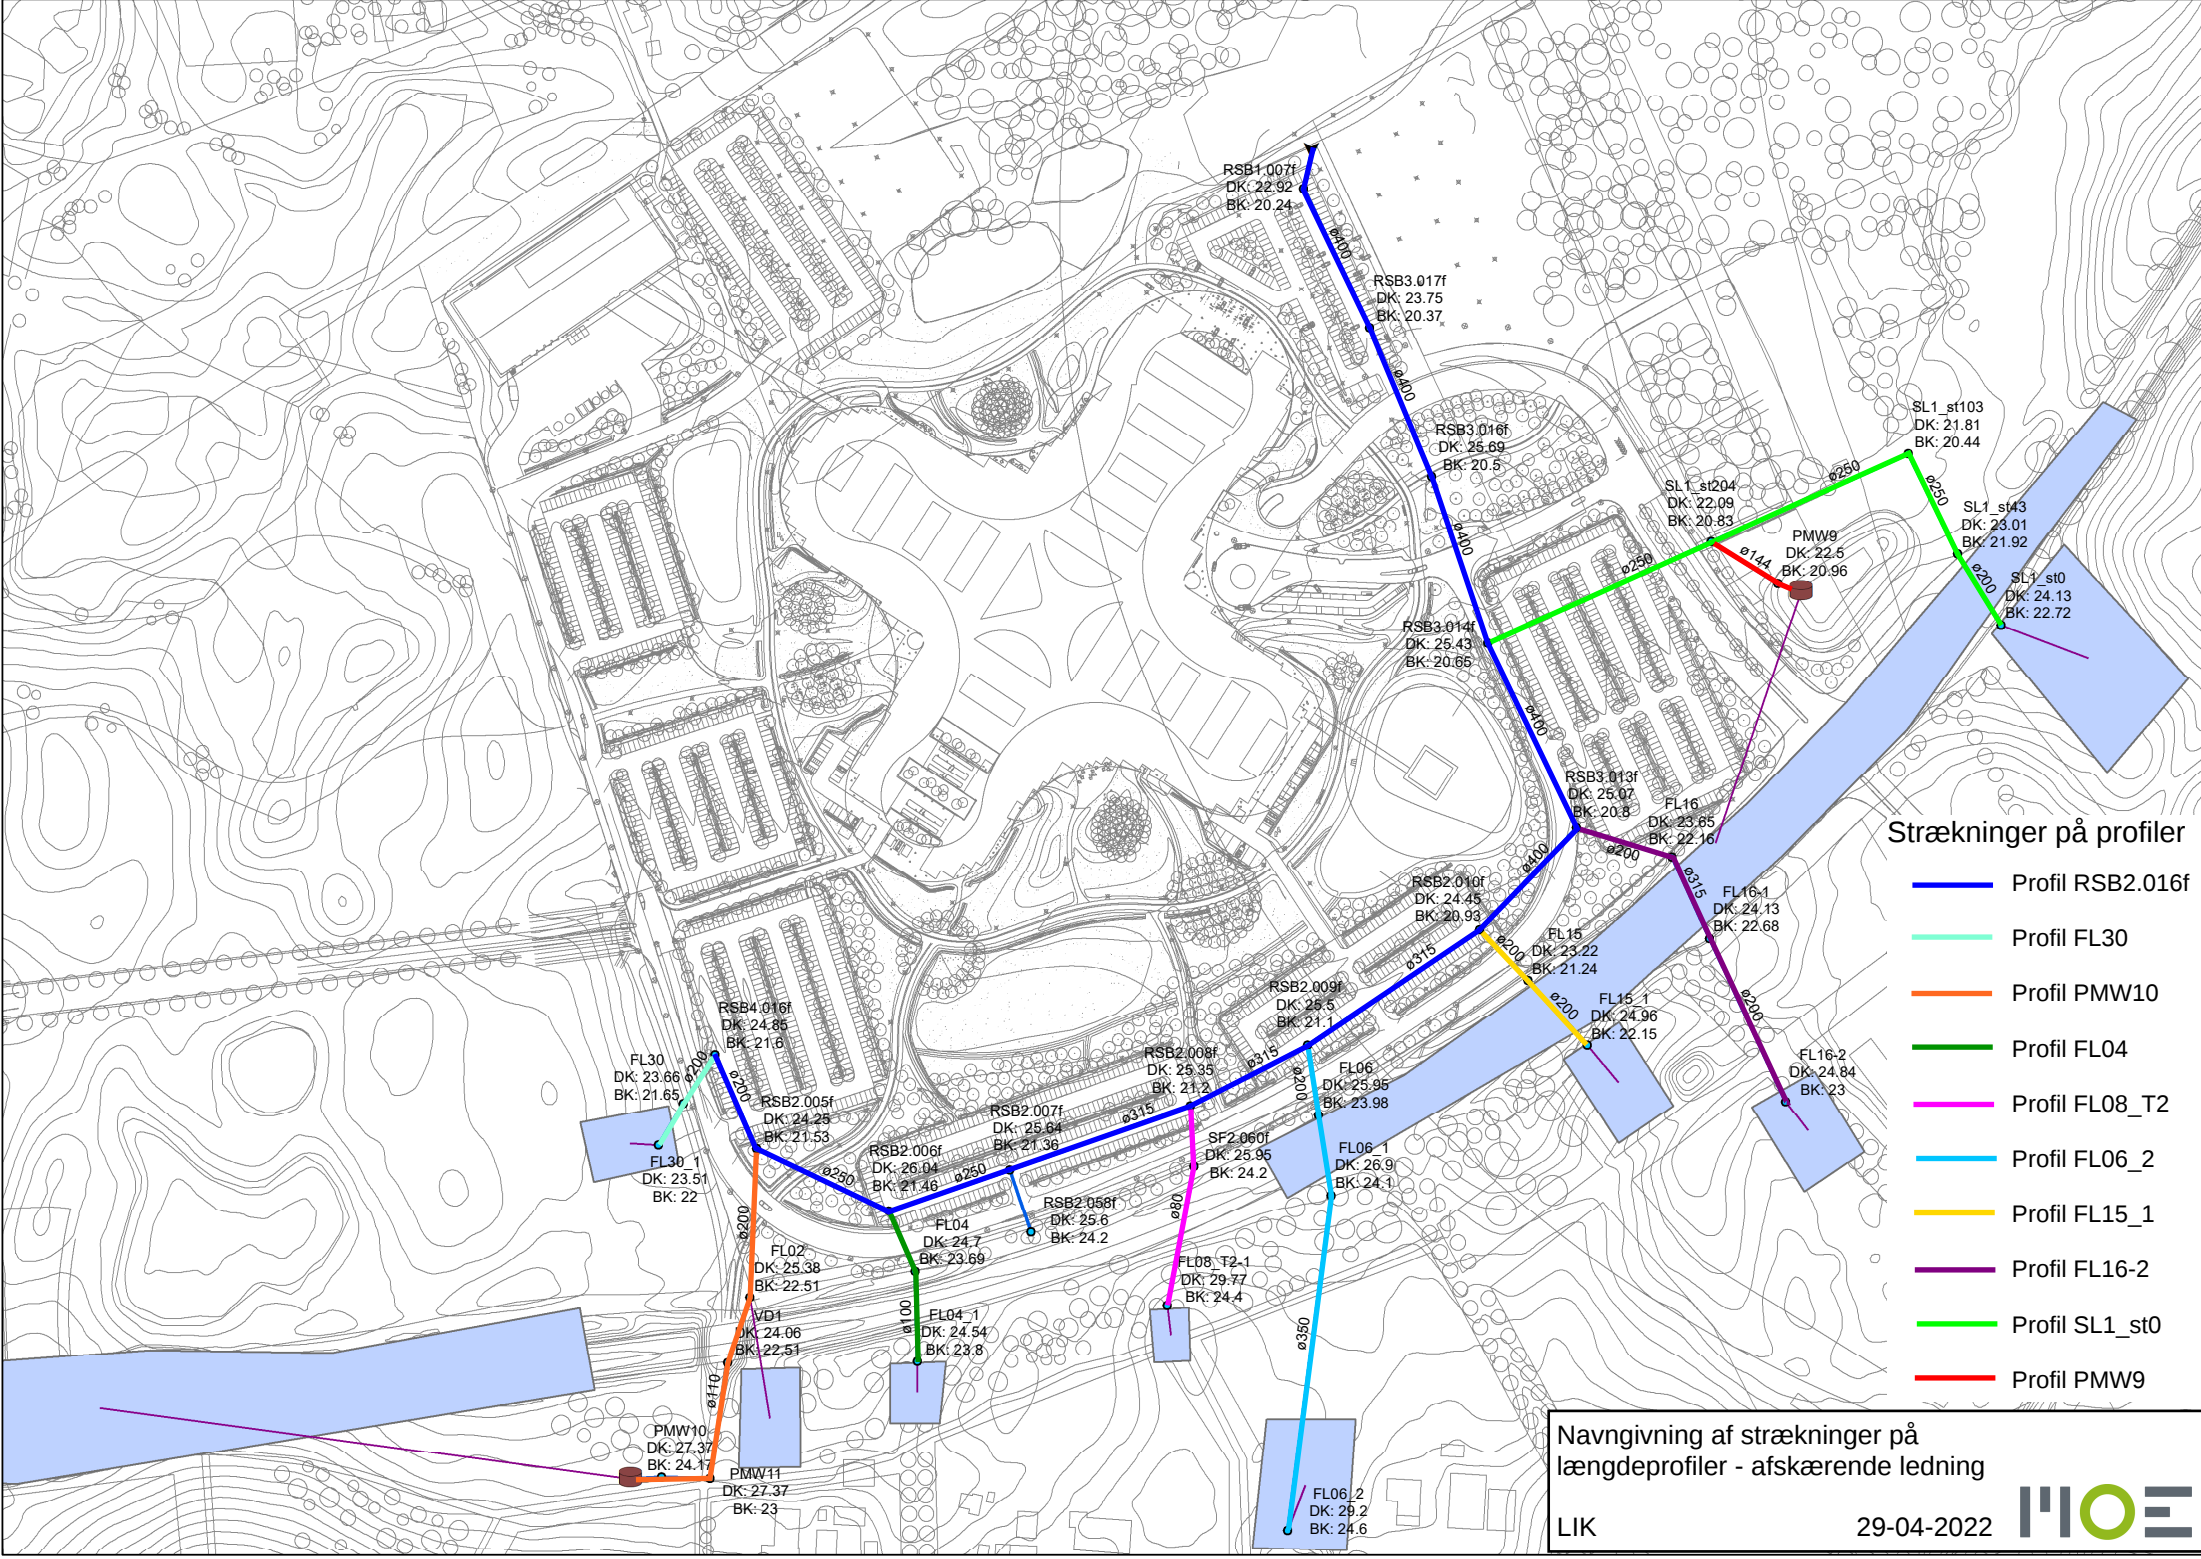


Strækninger på profiler

- Profil RSB2.016f
- Profil FL30
- Profil PMW10
- Profil FL04
- Profil FL08_T2
- Profil FL06_2
- Profil FL15_1
- Profil FL16-2
- Profil SL1_st0
- Profil PMW9


Profil RSB2.016f
Afskærende ledning
1-års hændelse

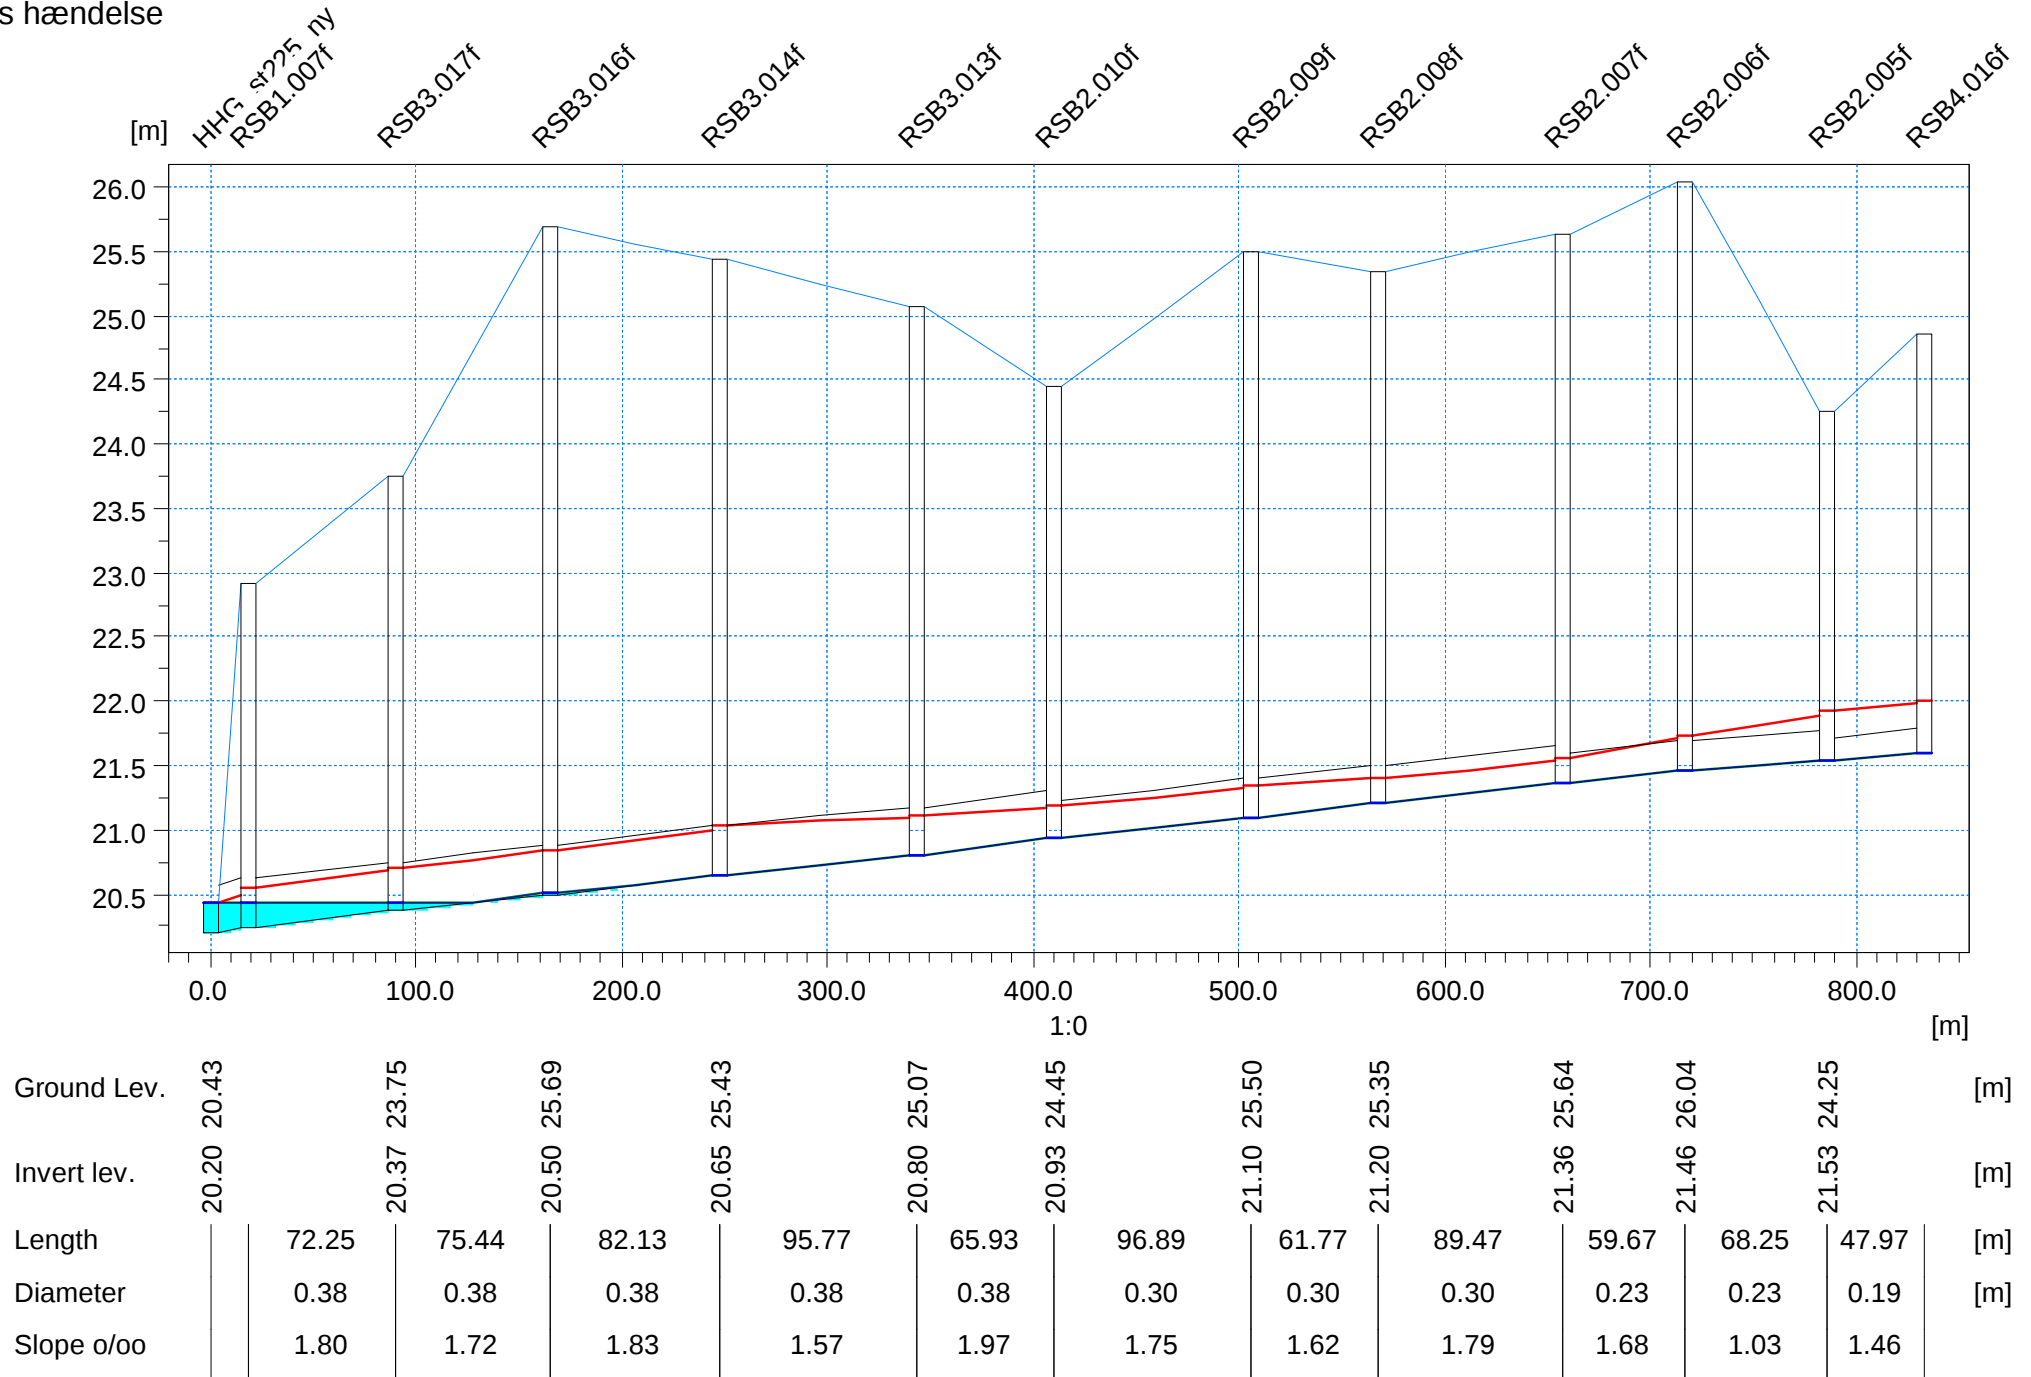


Profil FL30
Afskærende ledning
1-års hændelse

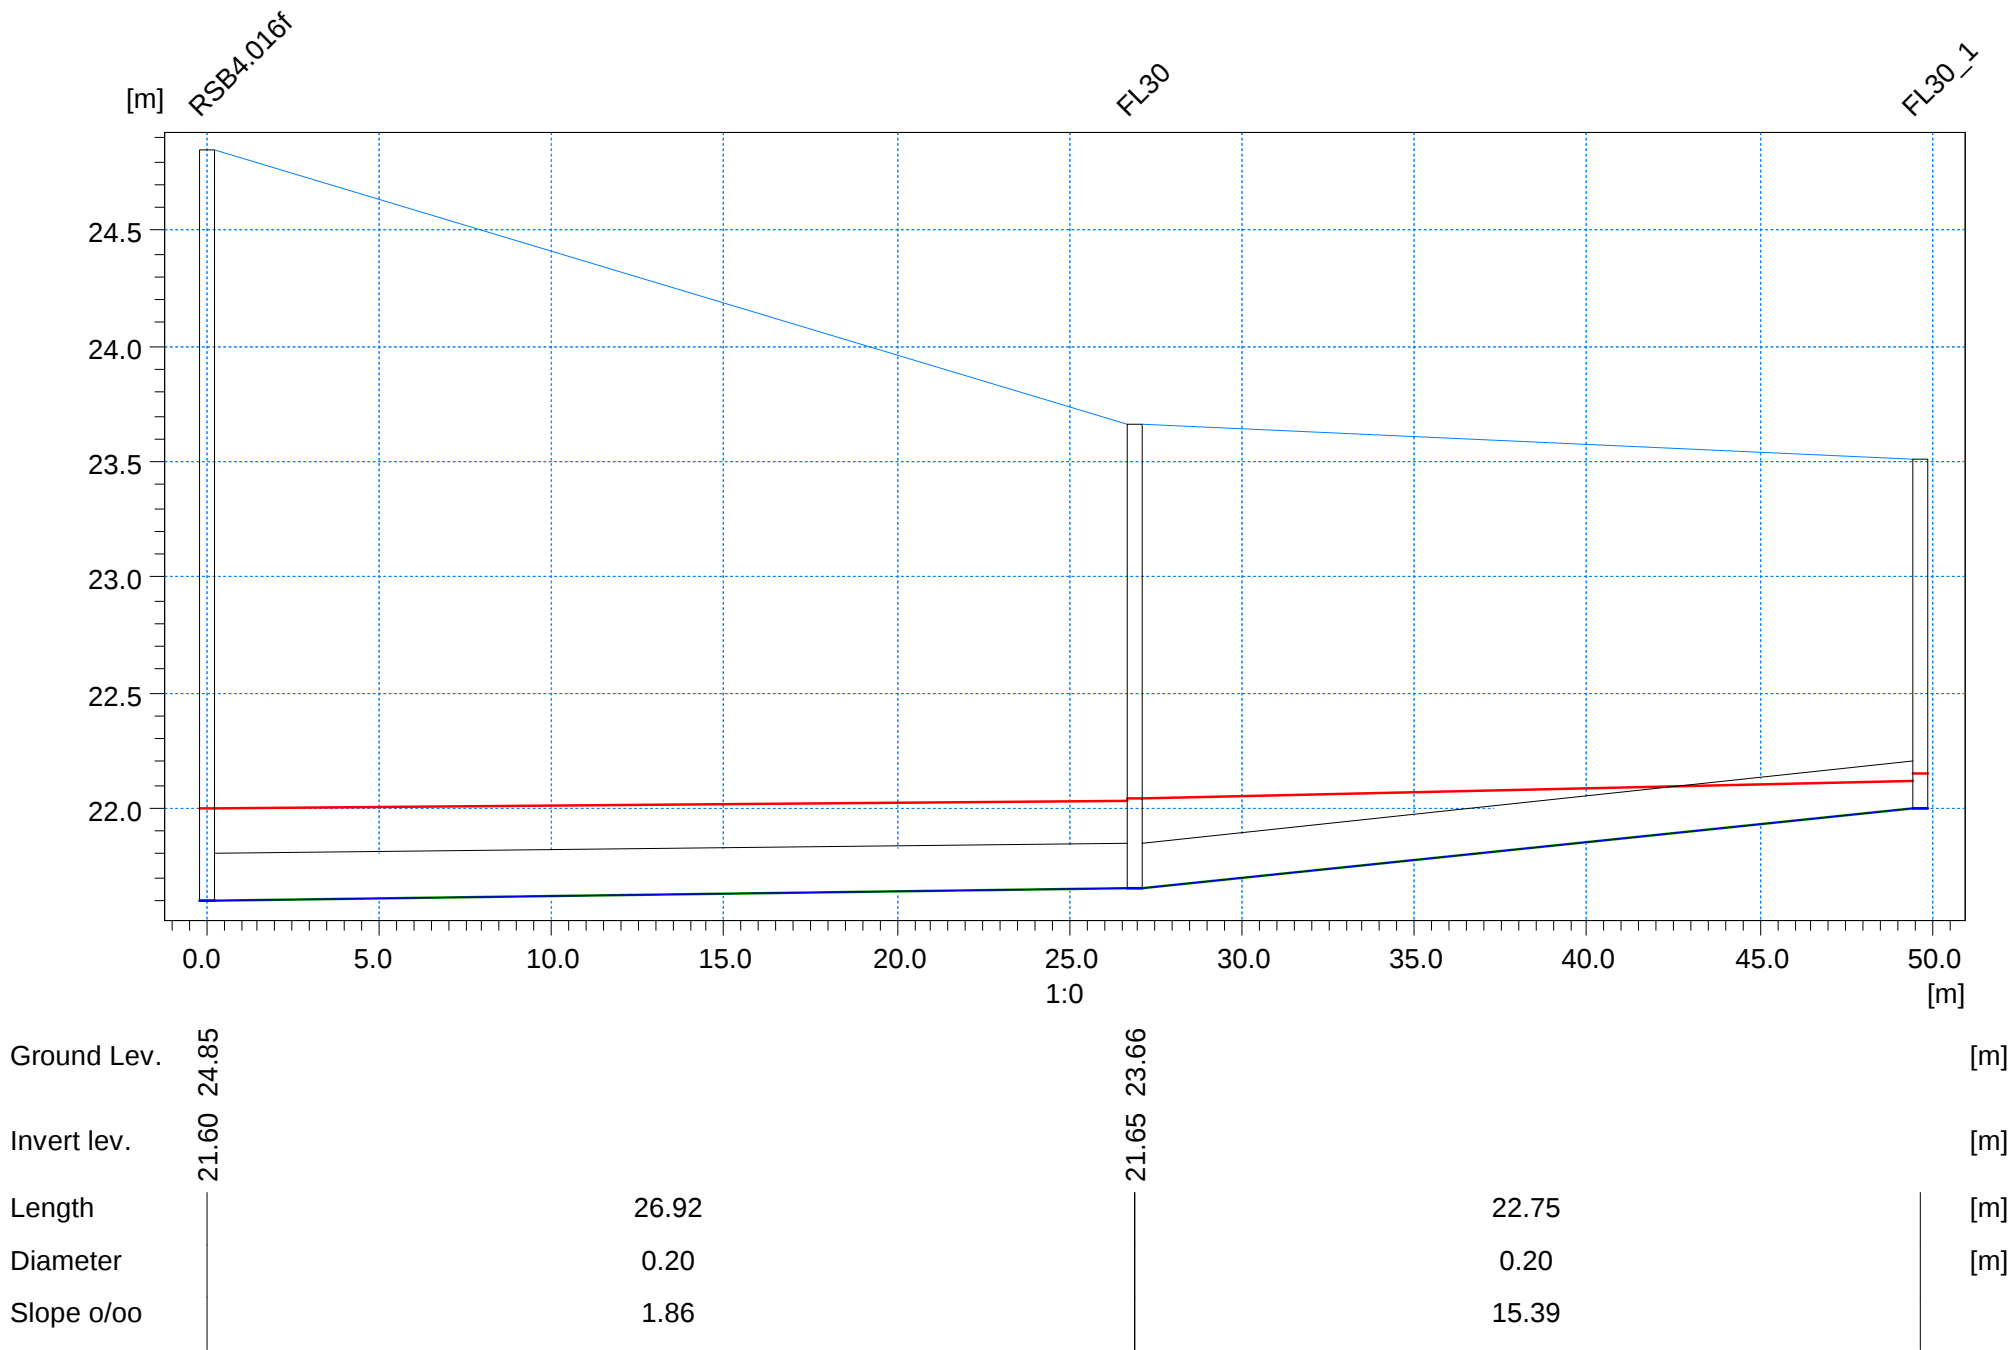

Profil PMW10
 Afskærende ledning
 1-års hændelse

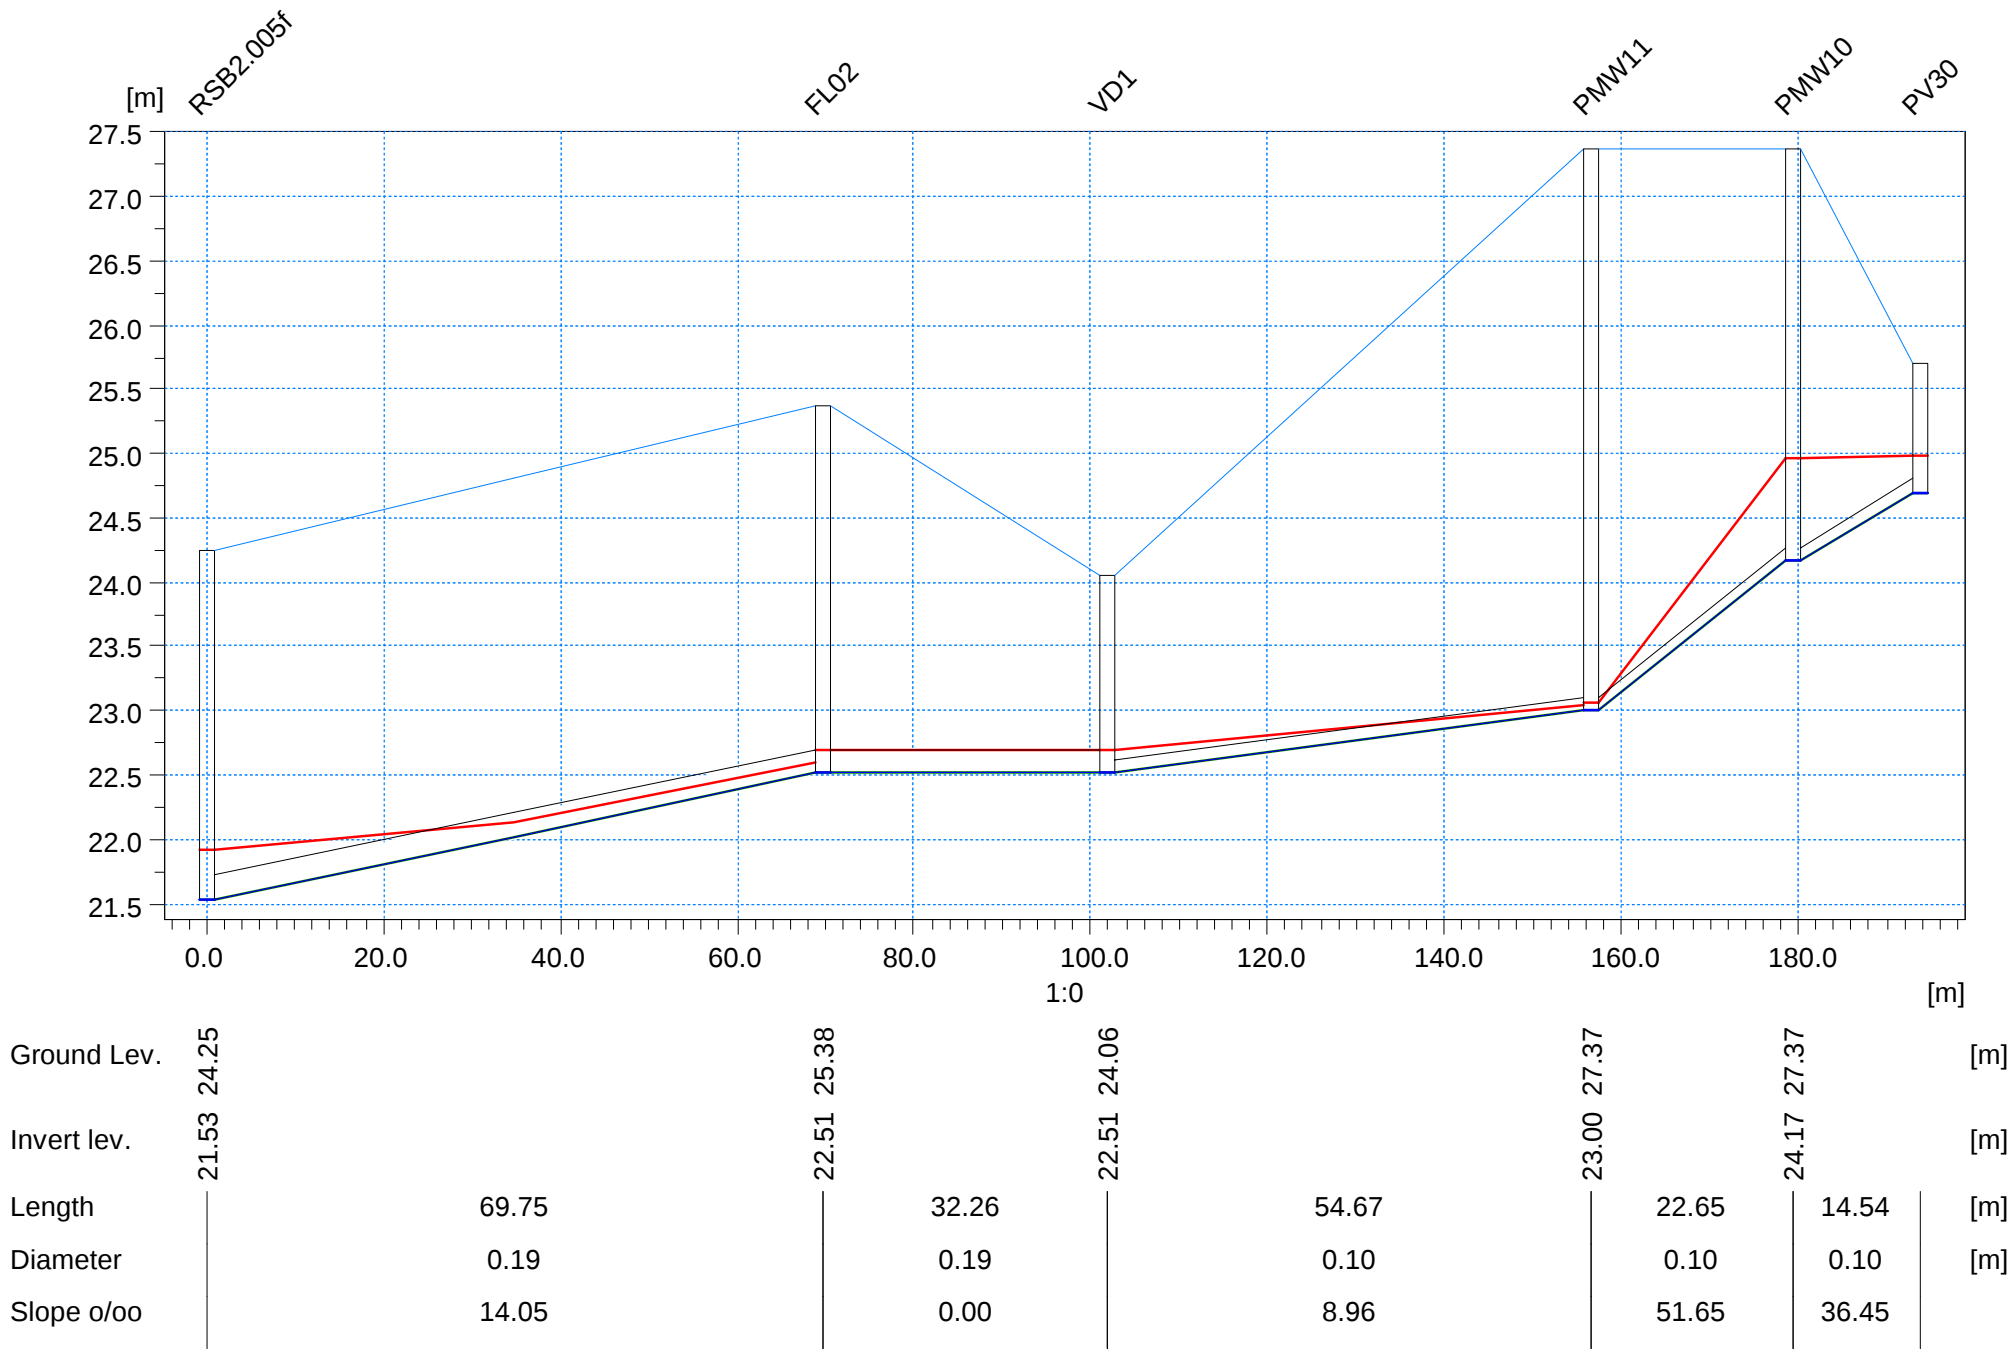


1-års hændelse

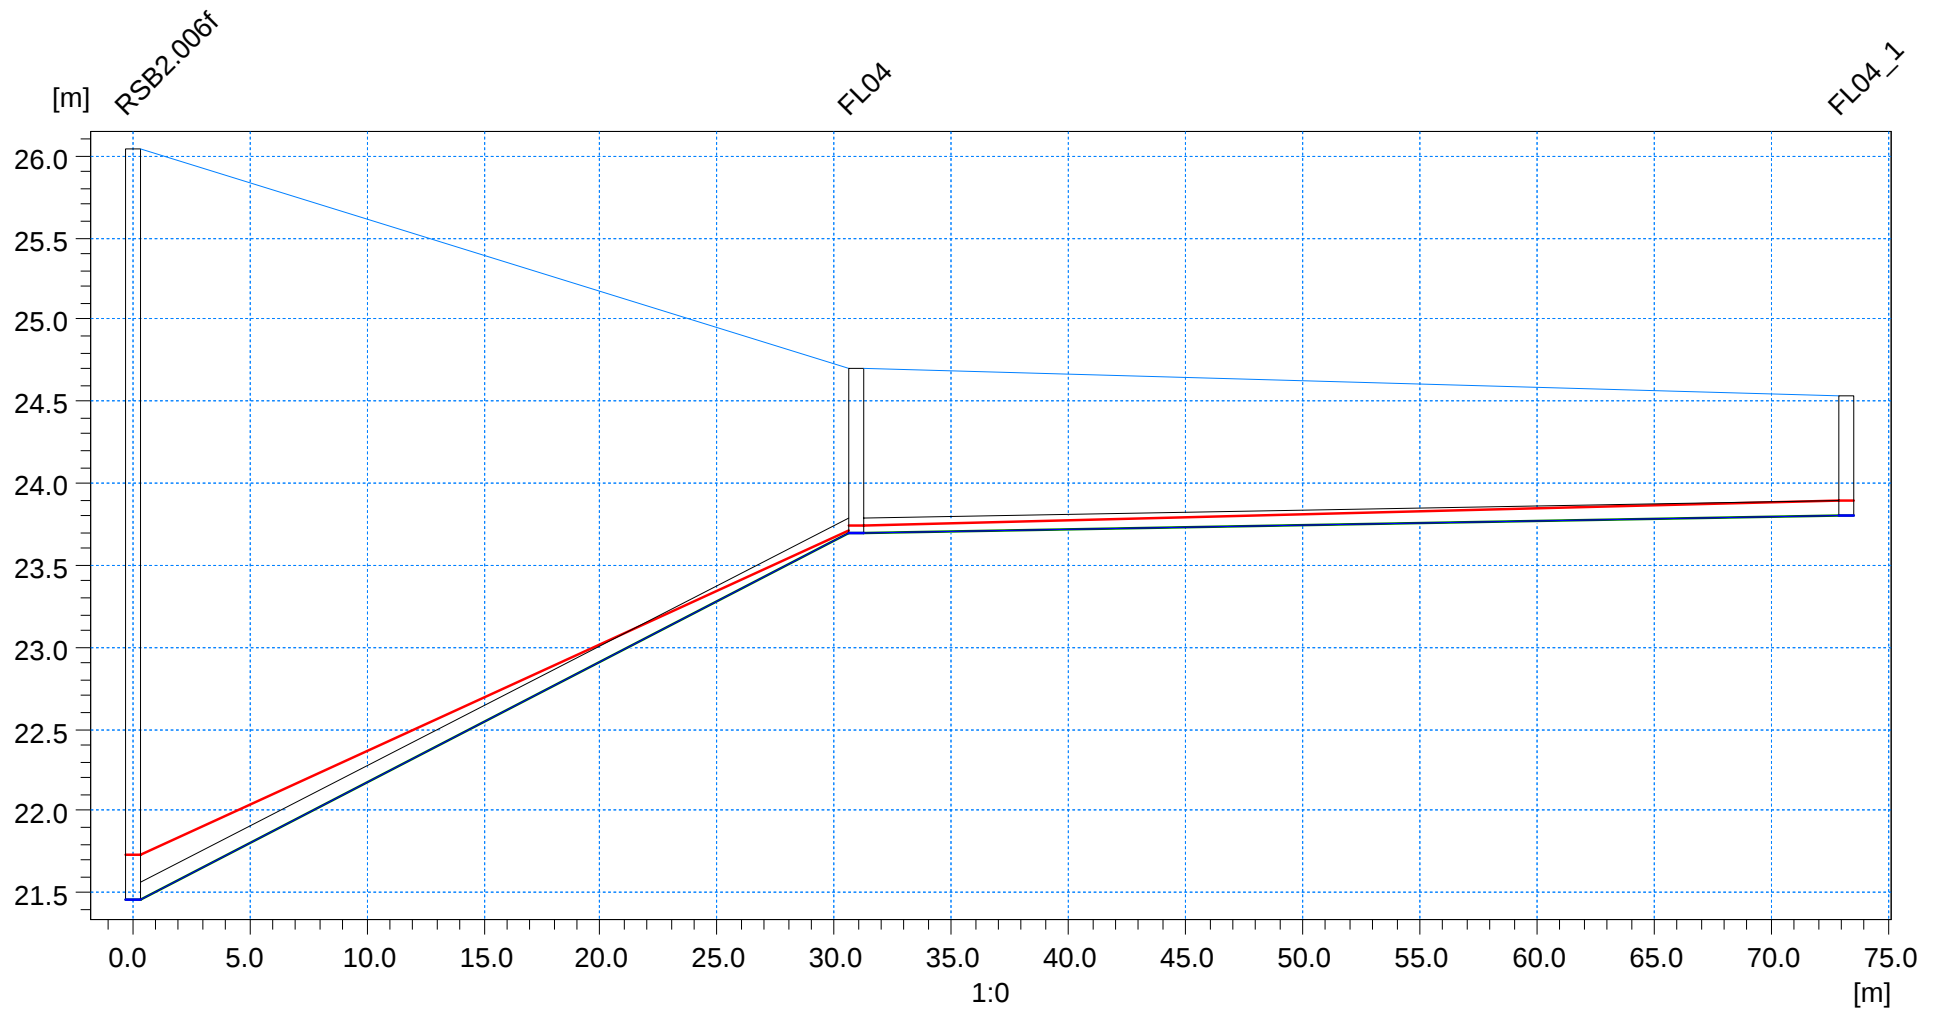


Ground Lev.	21.46	26.04			[m]
Invert lev.			23.69	24.70	[m]
Length		30.95		42.30	[m]
Diameter		0.10		0.10	[m]
Slope o/oo		72.05		2.60	

Profil FL08 T2
Afskærende ledning
1-års hændelse

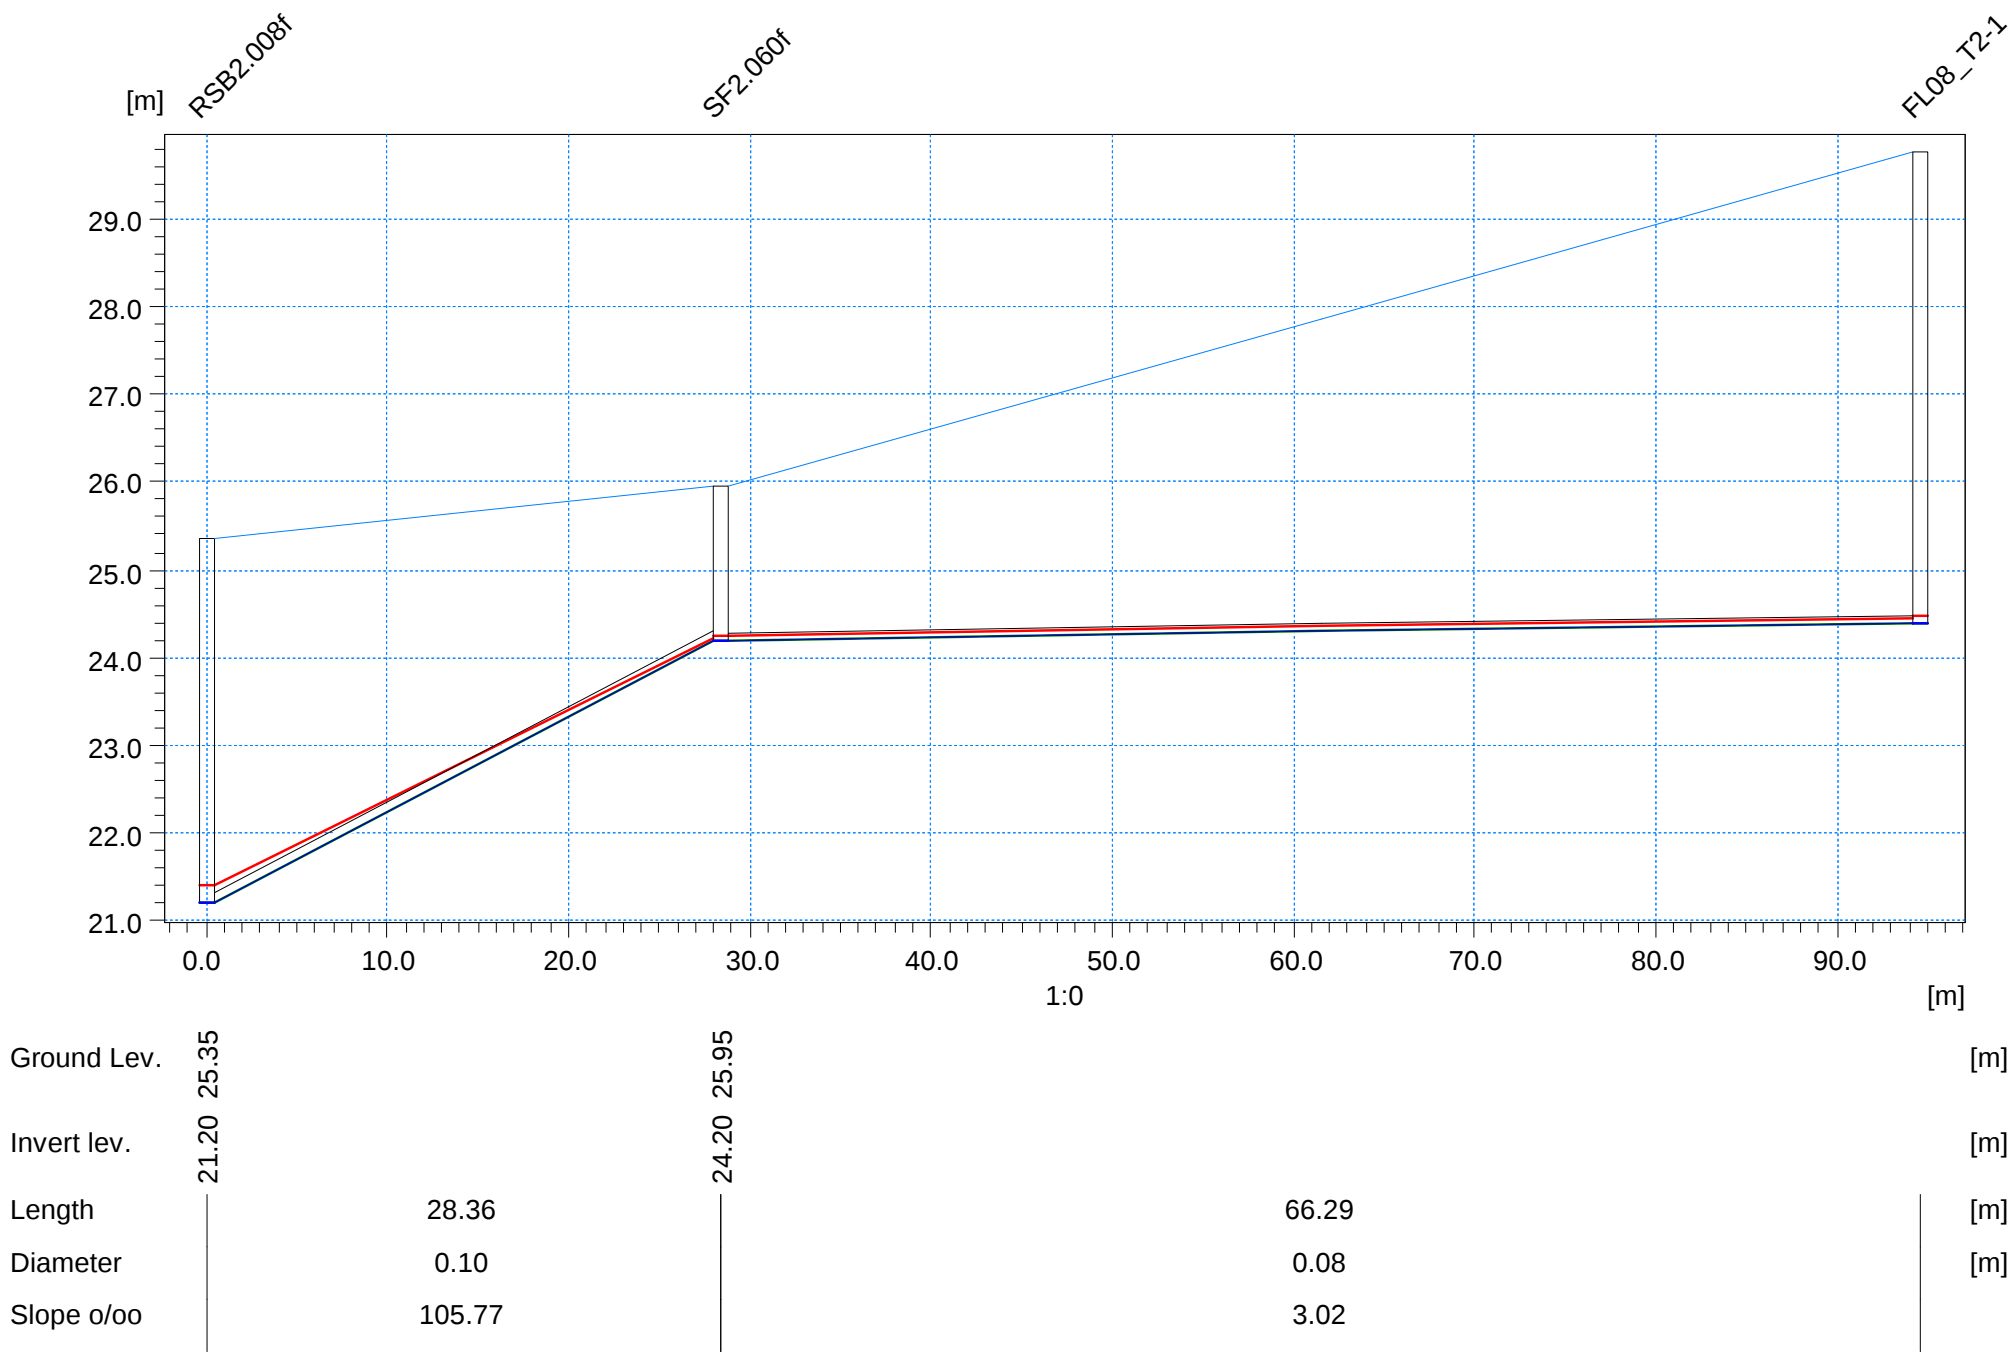


1-års hændelse

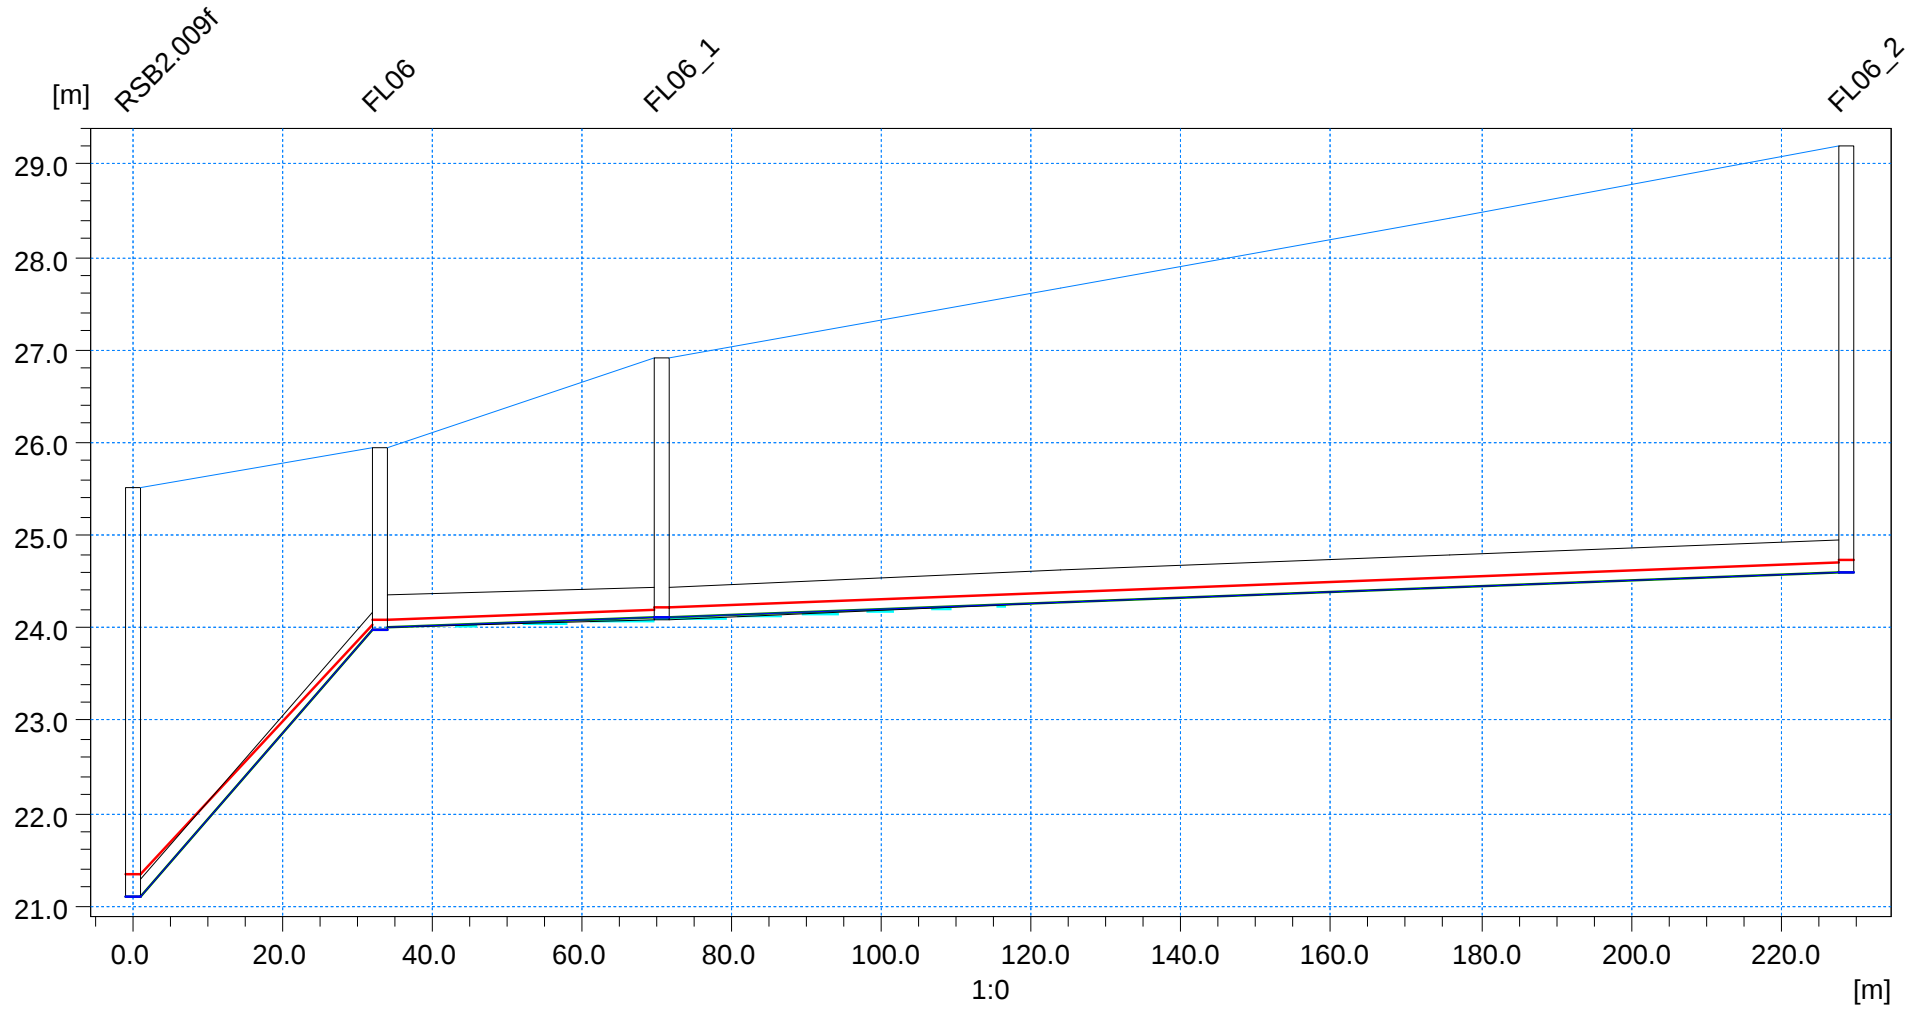


Ground Lev.	21.10	25.50						[m]	
Invert lev.			23.98	25.95			24.10	26.90	[m]
Length		32.89		37.90			158.08		[m]
Diameter		0.19		0.35			0.35		[m]
Slope o/oo		87.57		2.37			3.16		


Profil FL15_1
 Afskærende ledning
 1-års hændelse

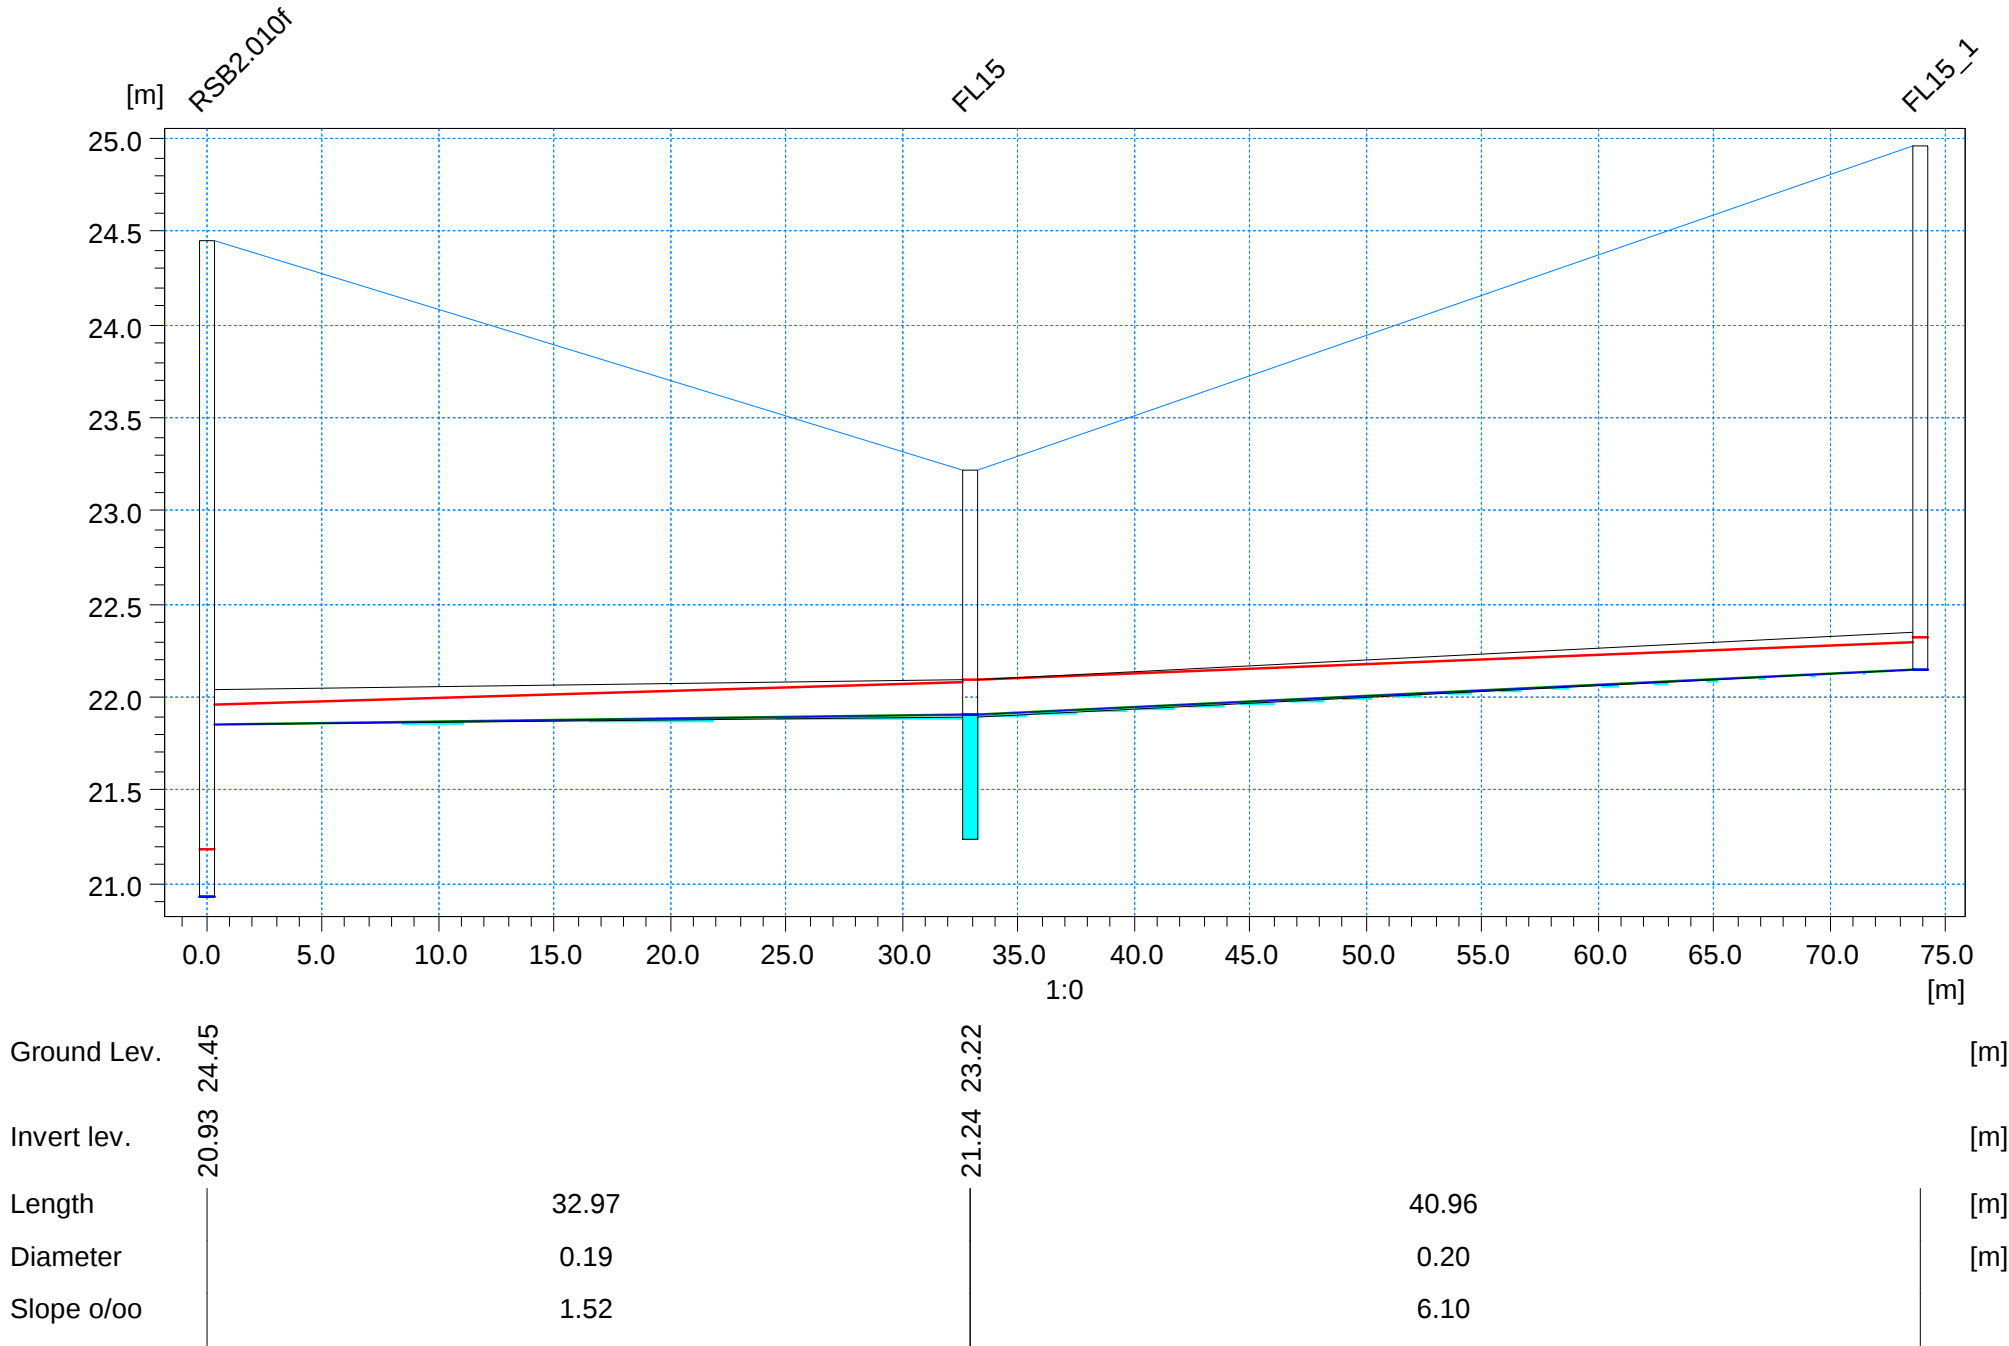

Profil FL16-2
 Afskærende ledning
 1-års hændelse

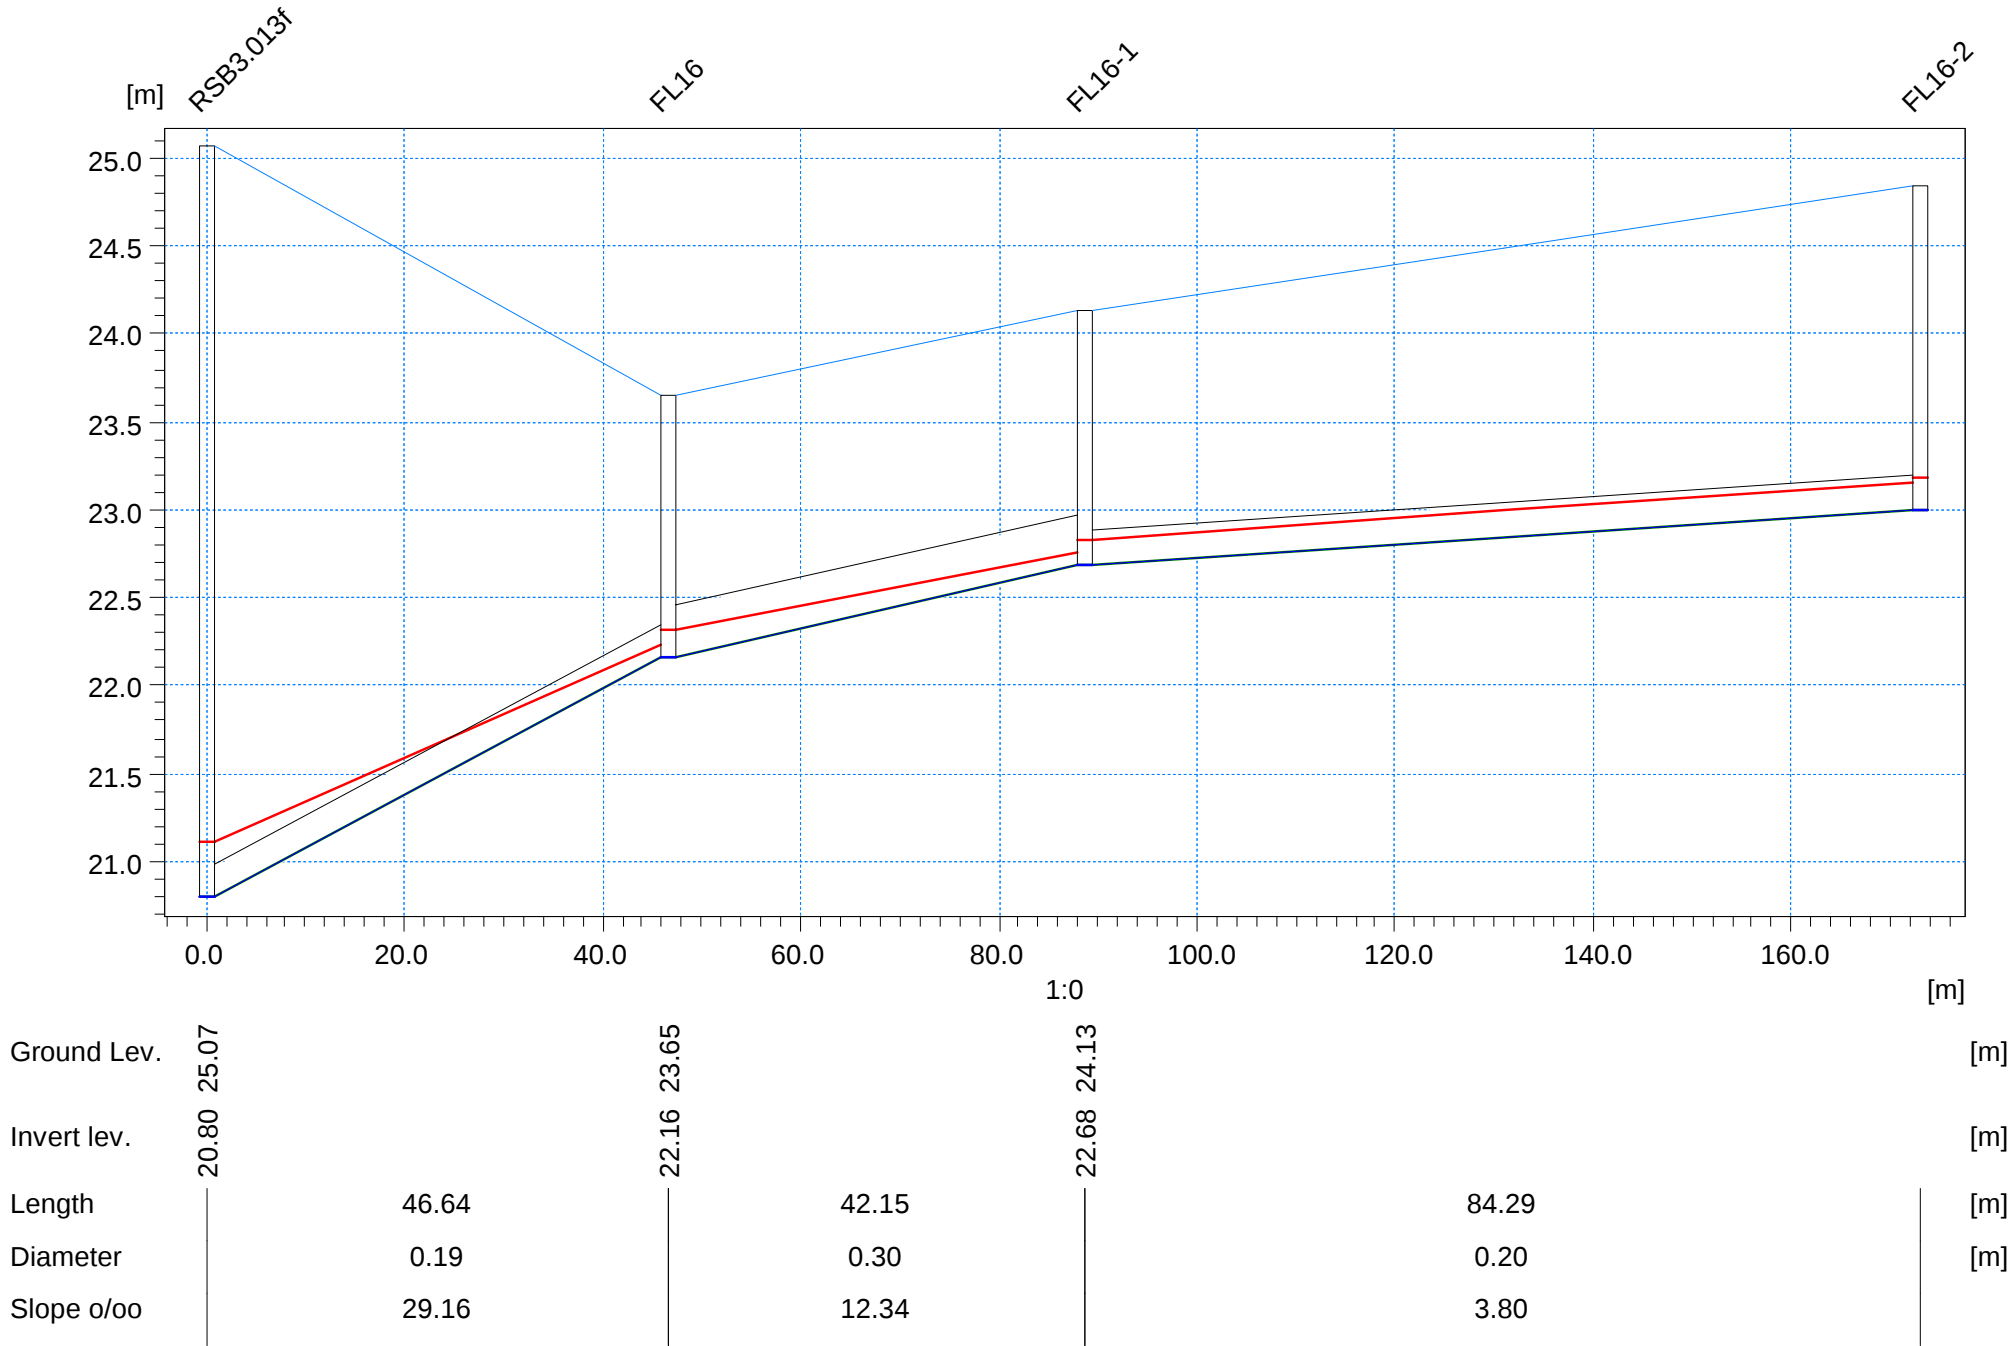

Profil SL1_st0
Afskærende ledning
1-års hændelse

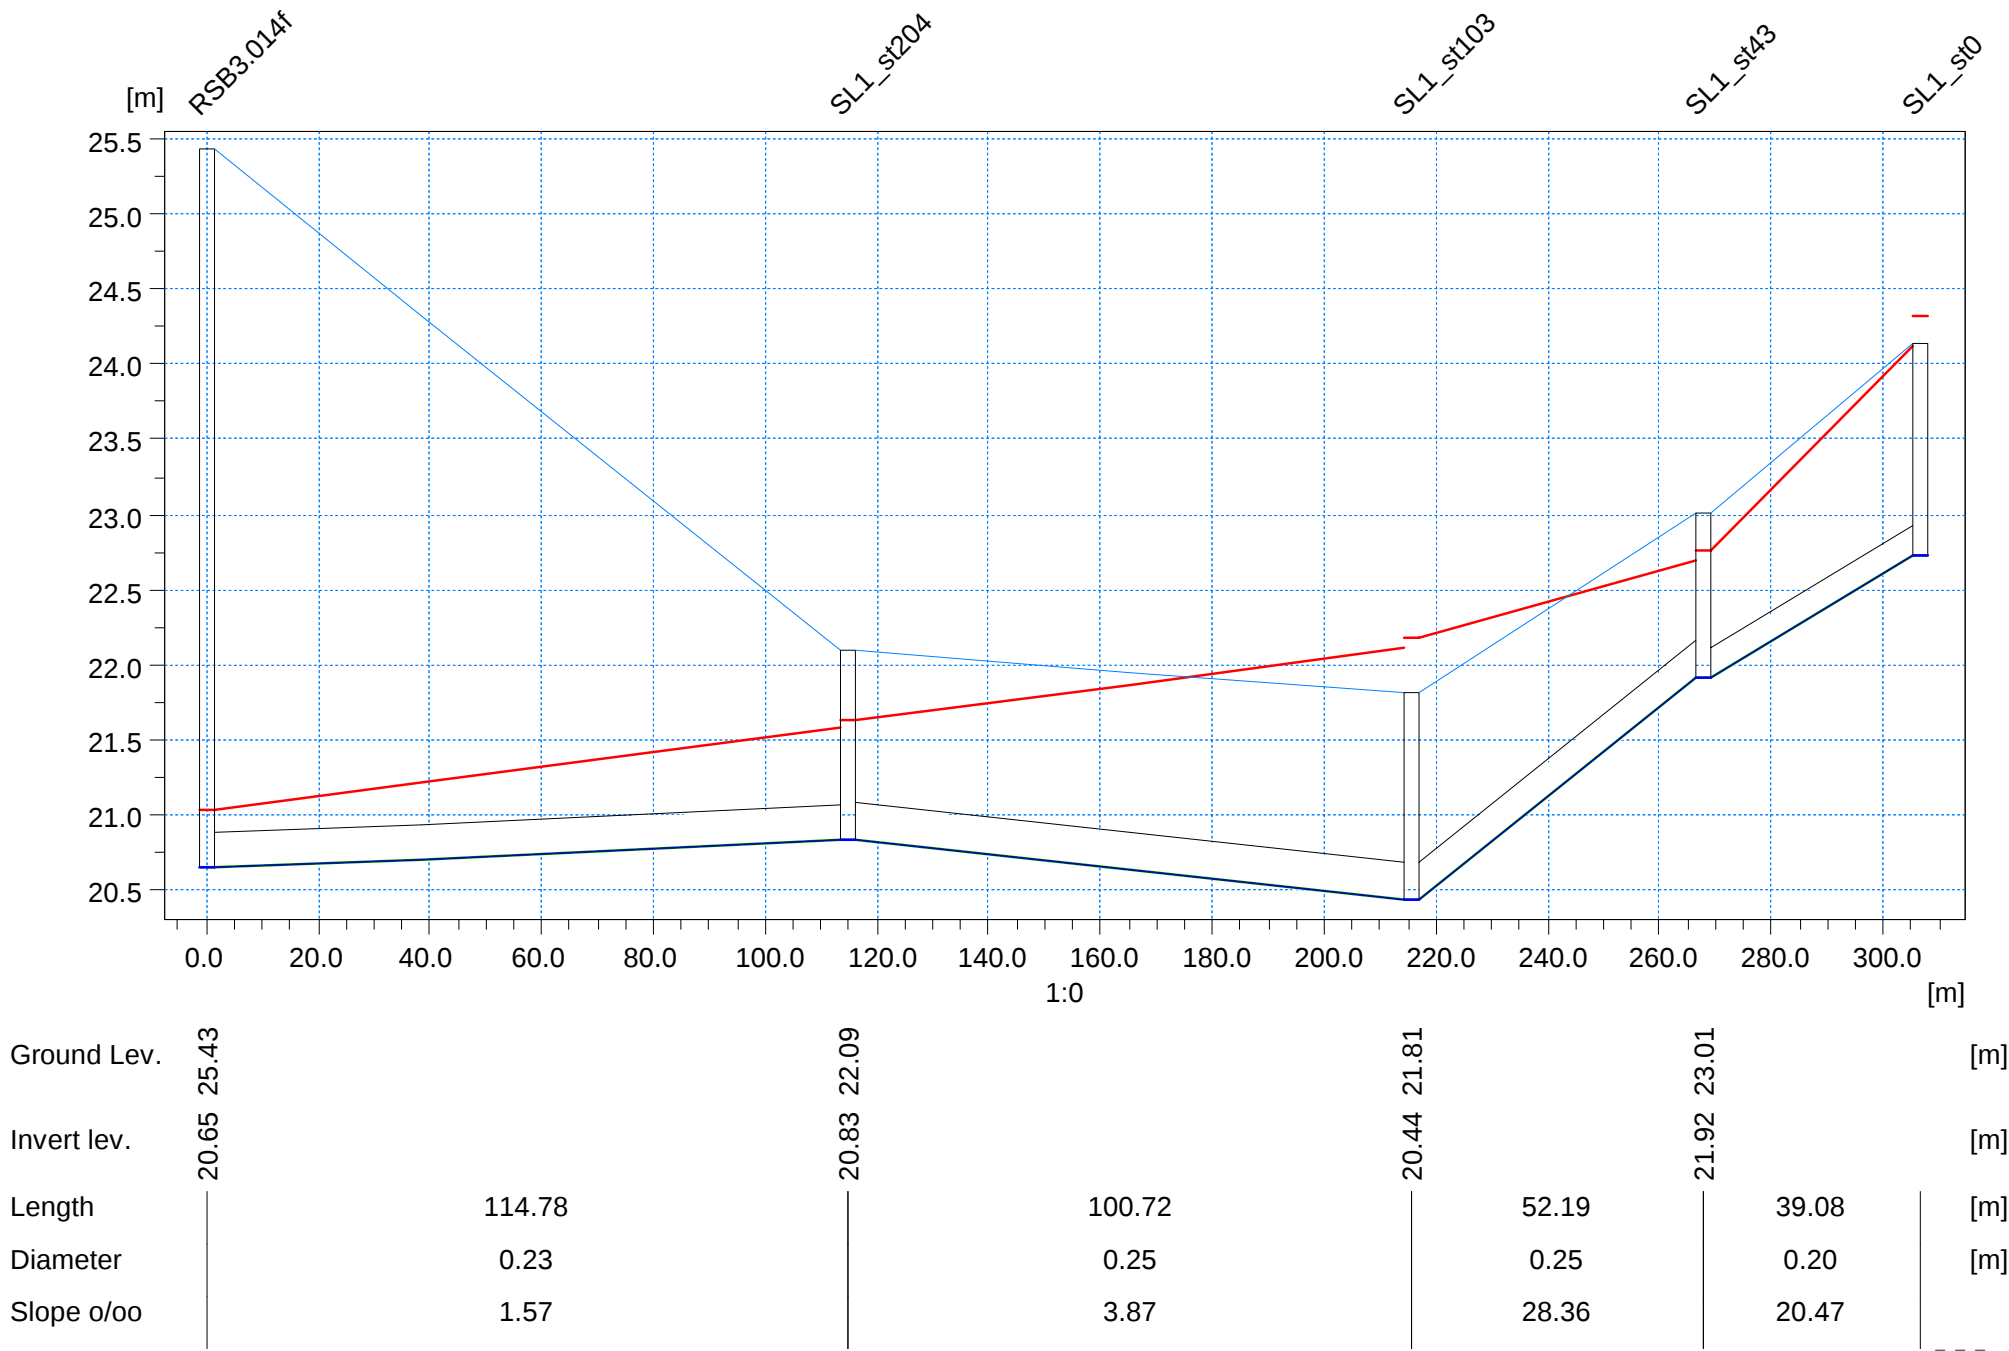

Profil PMW9
 Afskærende ledning
 1-års hændelse

