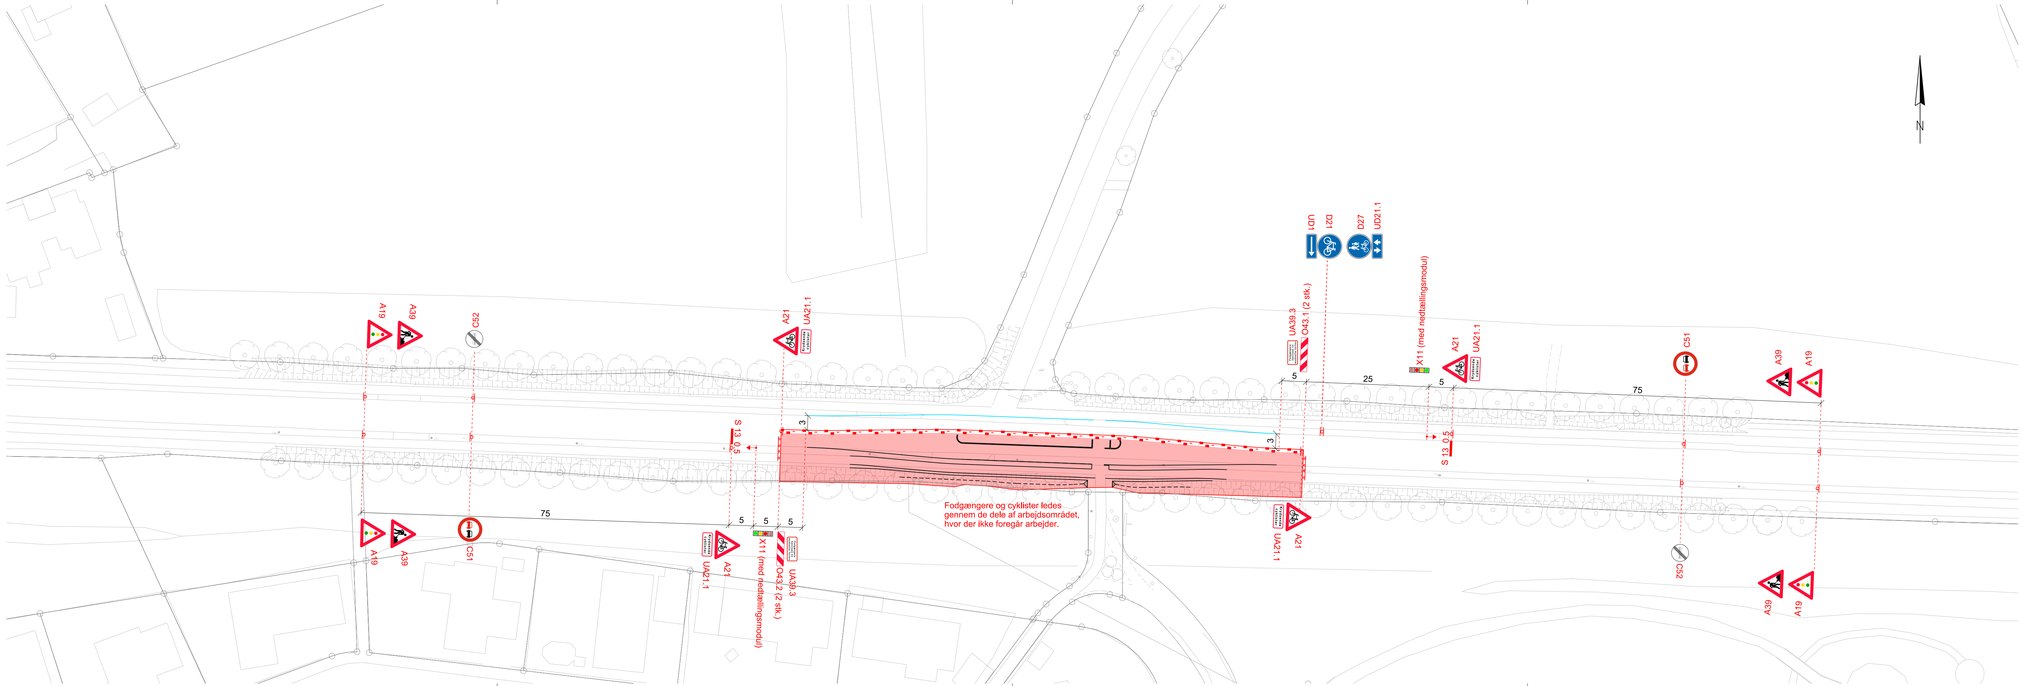

NOTE:

ULN-H-TV-FRV-1302 0

Koter, koordinater og stationeringer er i m.
Øvrige ubenævnte mål er i m.
Koordinater er angivet i DKTM3 og koter refererer til DVR90.

SIGNATUR:

- Matrikelgrænse
- Udført i tidligere fase
- Udføres i denne fase
- Arbejdsområde
- Trafikværn T3, ASI-værdi A, W ≤ 1,3m, 0,8m ≤H< 1,0 (T3 W=1,3m) med fane
- Tavlestandere
- Midlertidig signalstander

Mål 1:500

Kunde MJE					
Projekt Ullerød Nord				Projekt-nr.	
Emne	Sikker krydsning af Frederiksværksgade Trafikafviklingsplan - Fase 2				
Side	1	PLTegn.	MAC	Niveau	-
Dato	05-01-2022	Tegn. nr.	ULN-TV-FRV-1302	Rev.	2

AVS VEJSIKRING
AVS Vejsikring A/S
Finarvej 7
4621 Gadstrup
Tlf. 7020 2094
mail@avs-vejsikring.dk
www.avs-vejsikring.dk