


Bilag 6

Længdeprofiler for nyt system med afskærende ledning
Resultat for 5-års regnhændelse


Rød linje angiver maksimal stuvningsniveau.

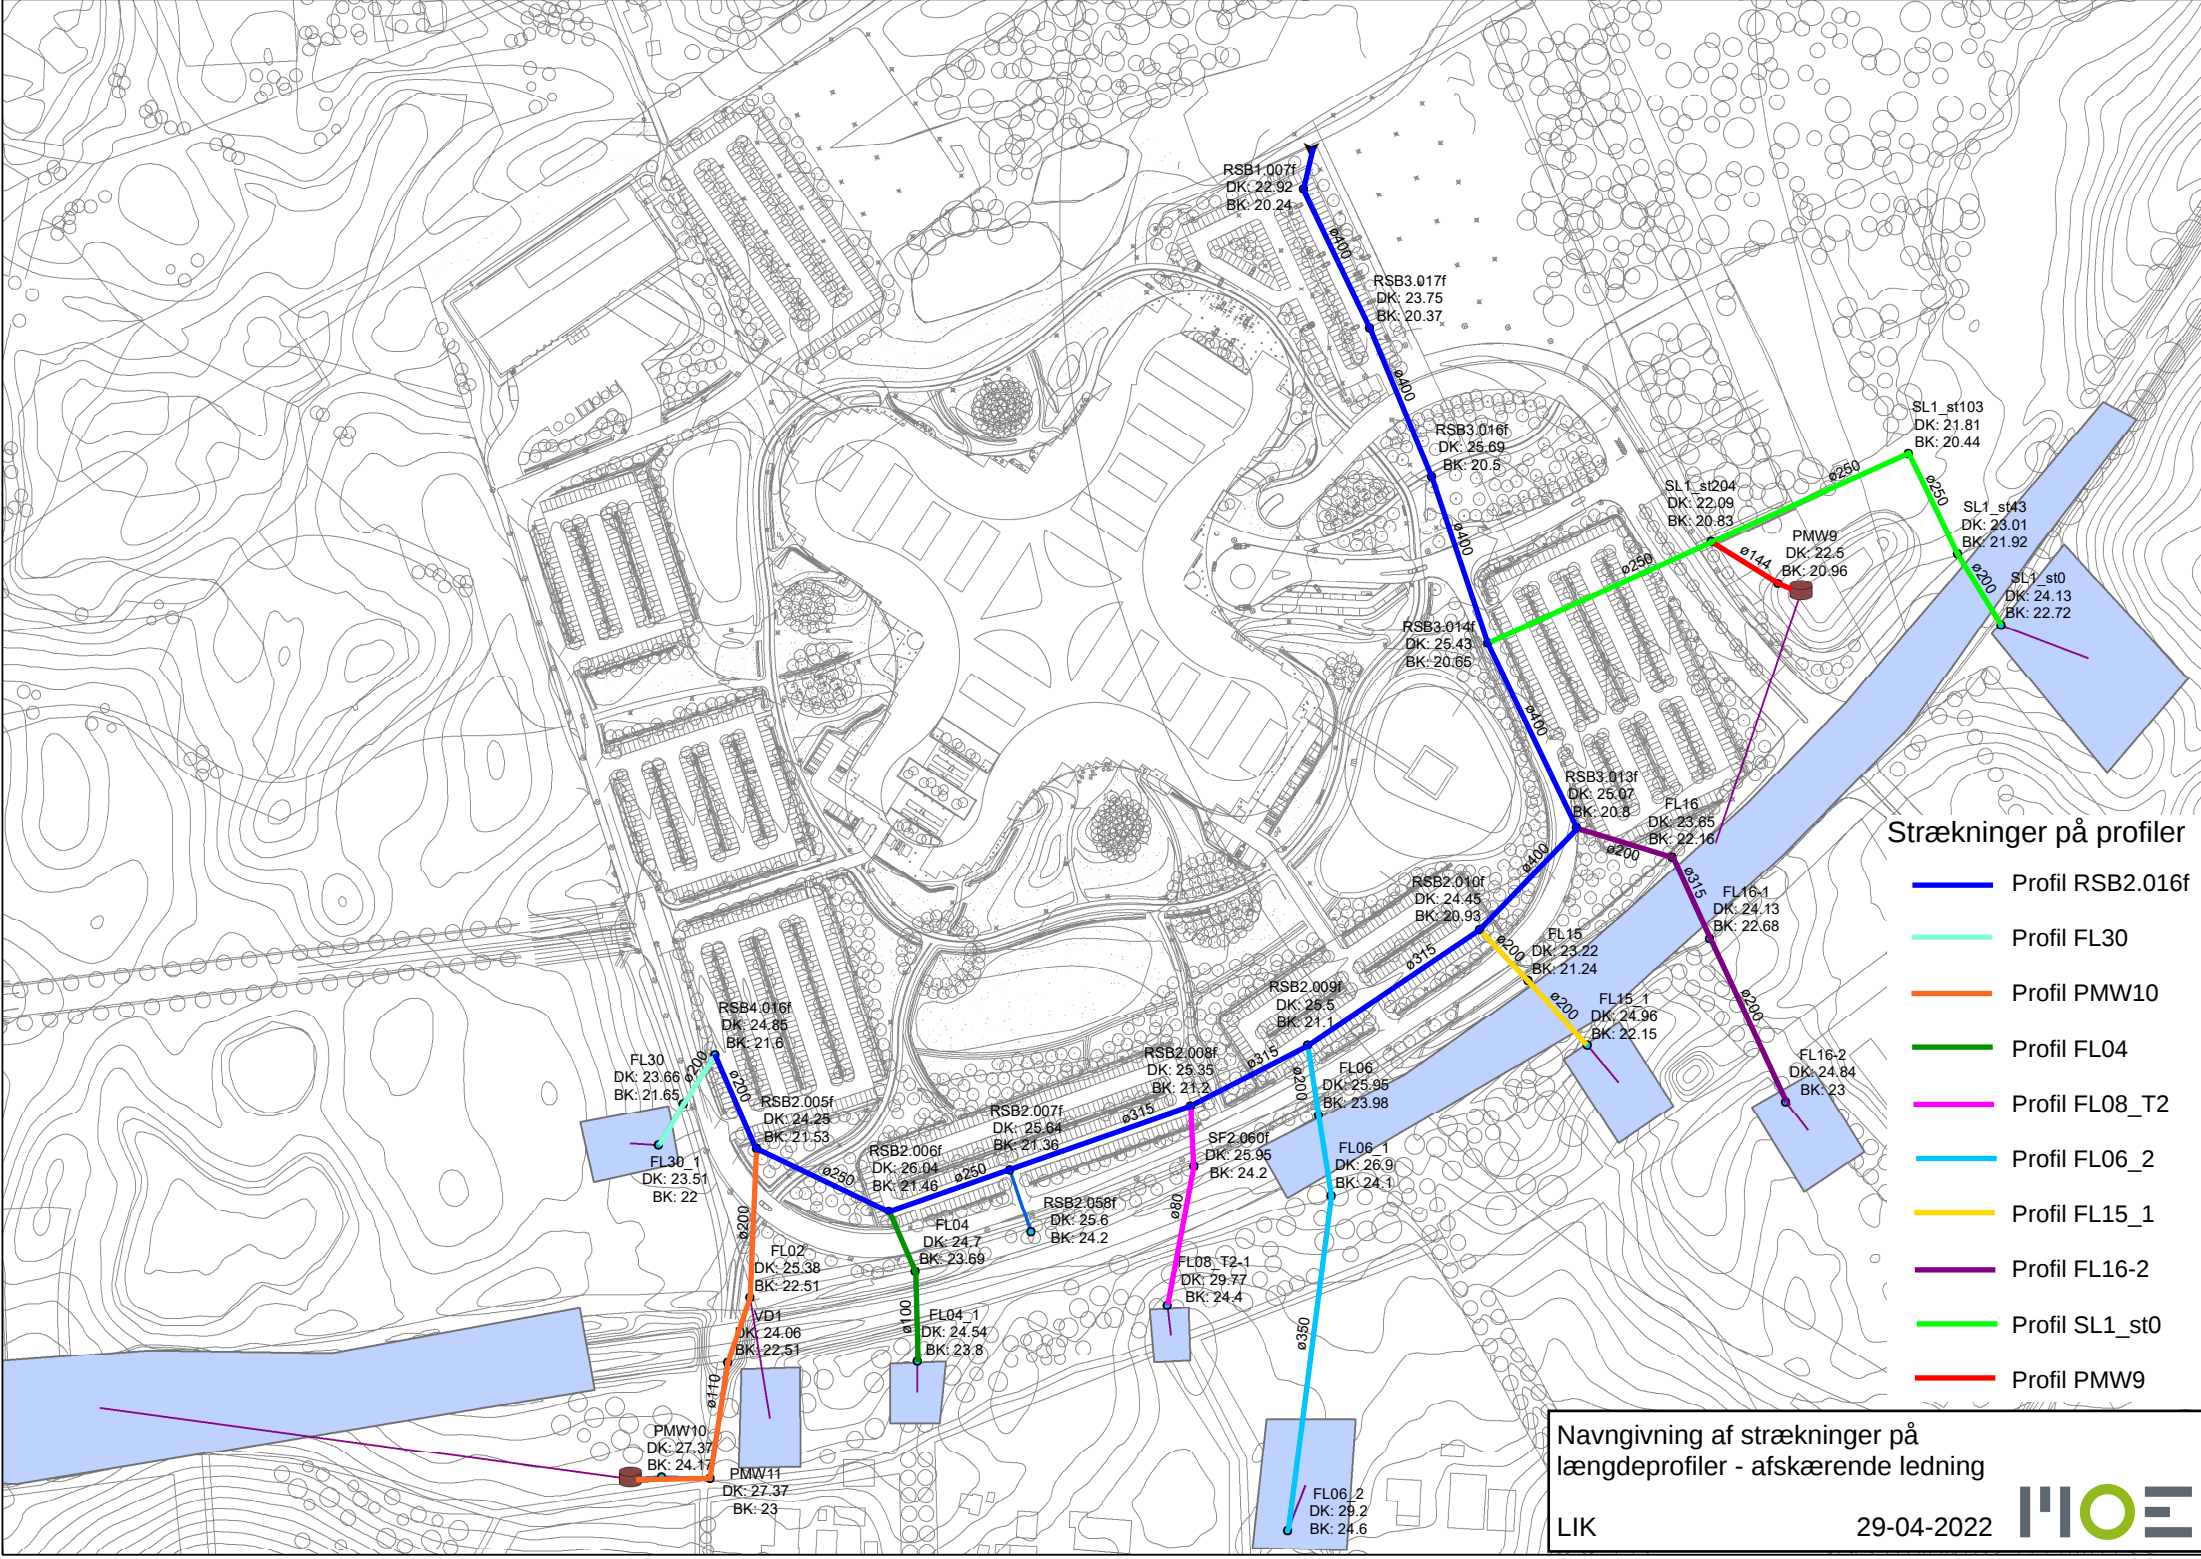


Strækninger på profiler

- Profil RSB2.016f
- Profil FL30
- Profil PMW10
- Profil FL04
- Profil FL08_T2
- Profil FL06_2
- Profil FL15_1
- Profil FL16-2
- Profil SL1_st0
- Profil PMW9


Profil RSB2.016f
Afskærende ledning
5-års hændelse

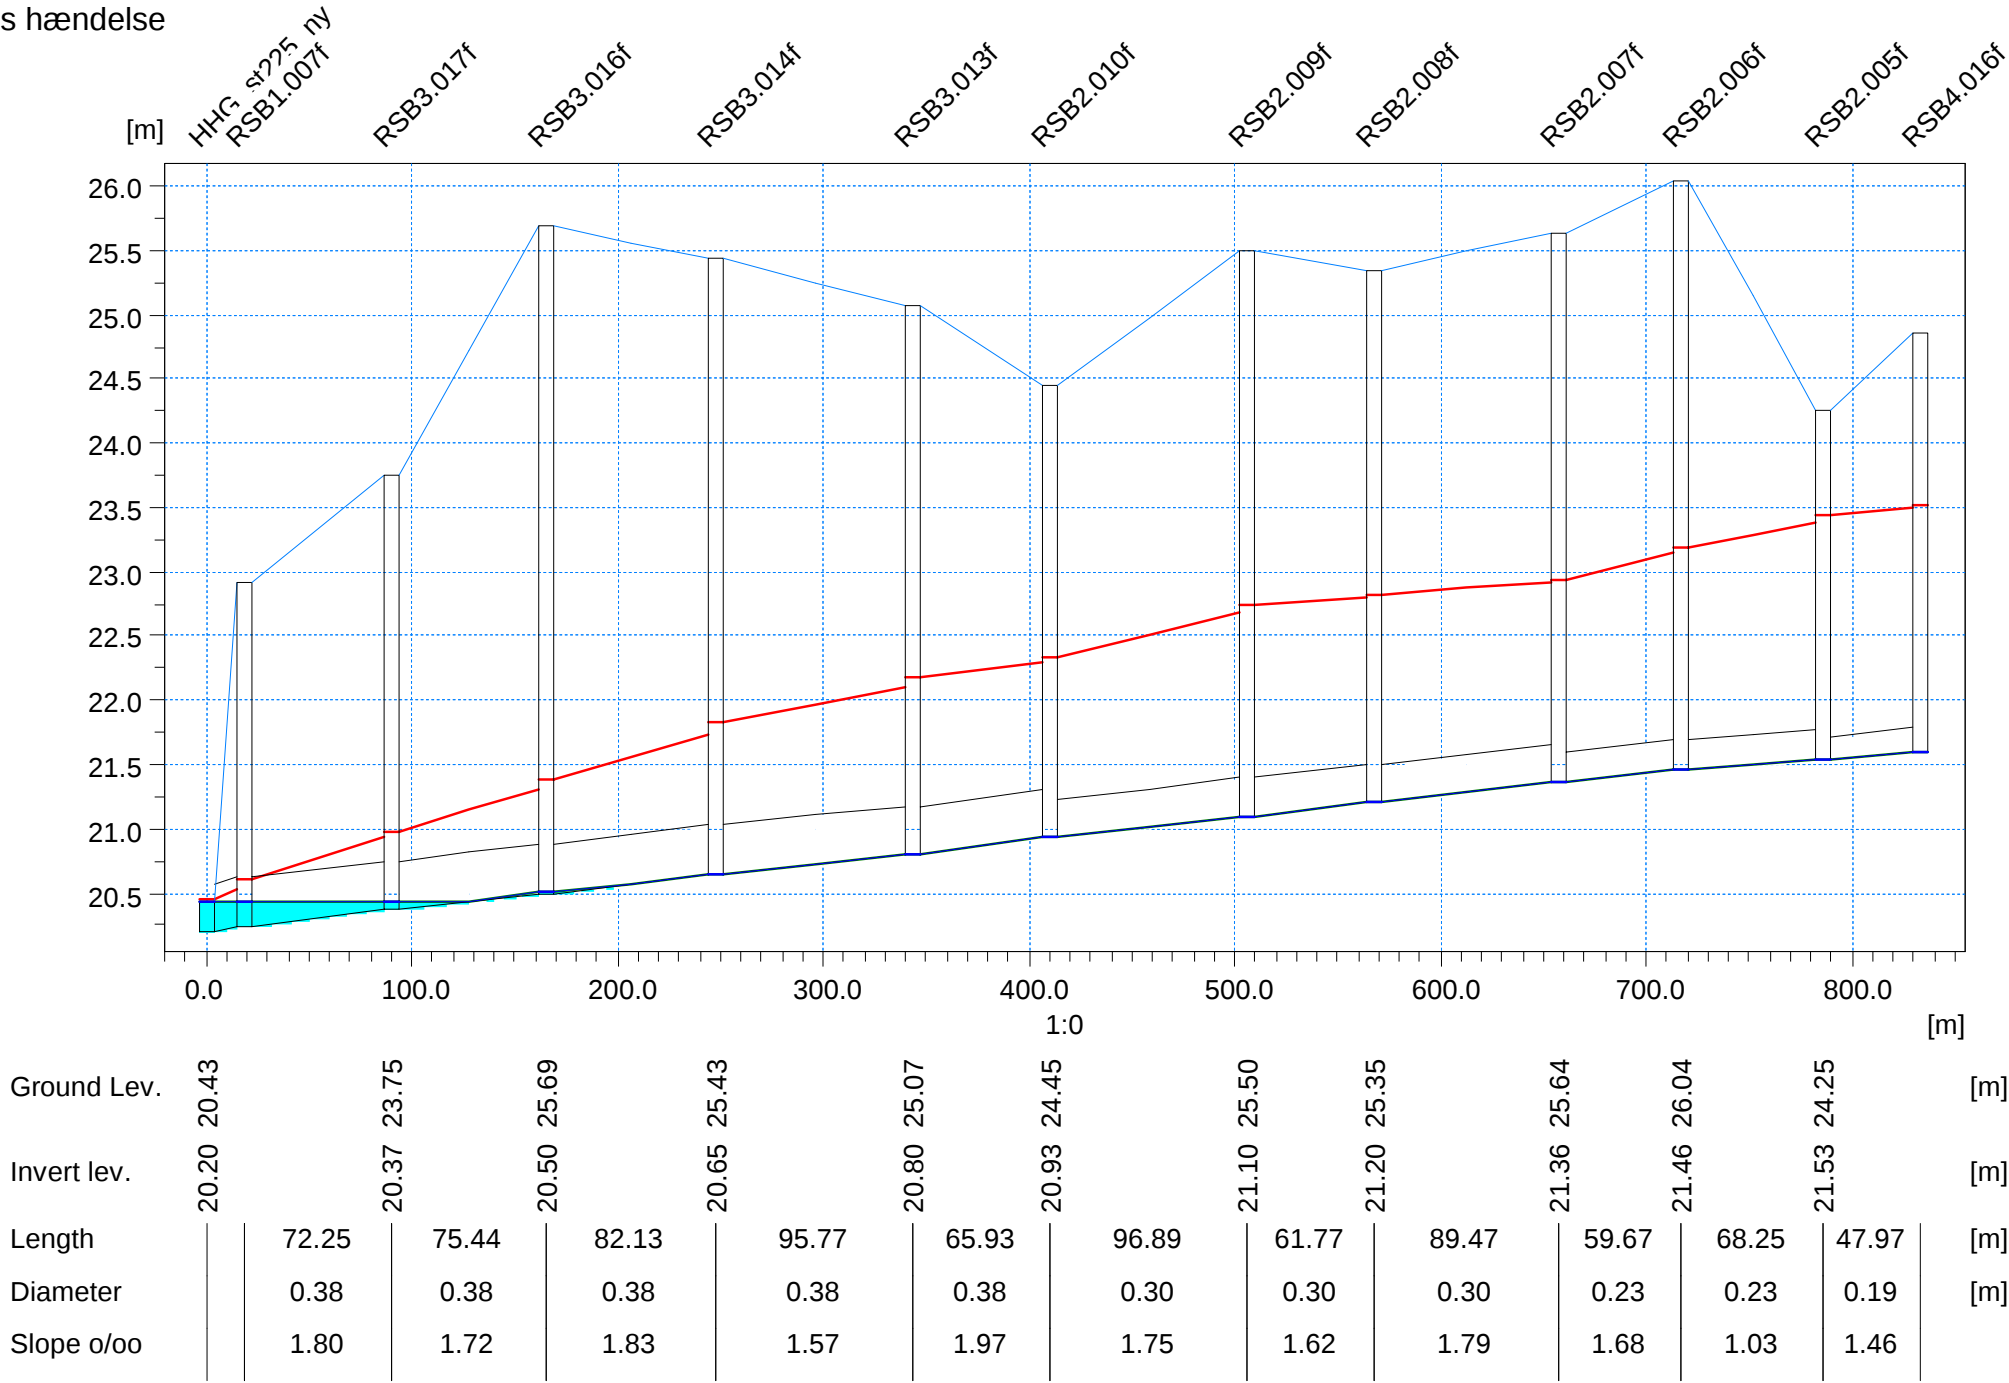


Profil FL30
Afskærende ledning
5-års hændelse

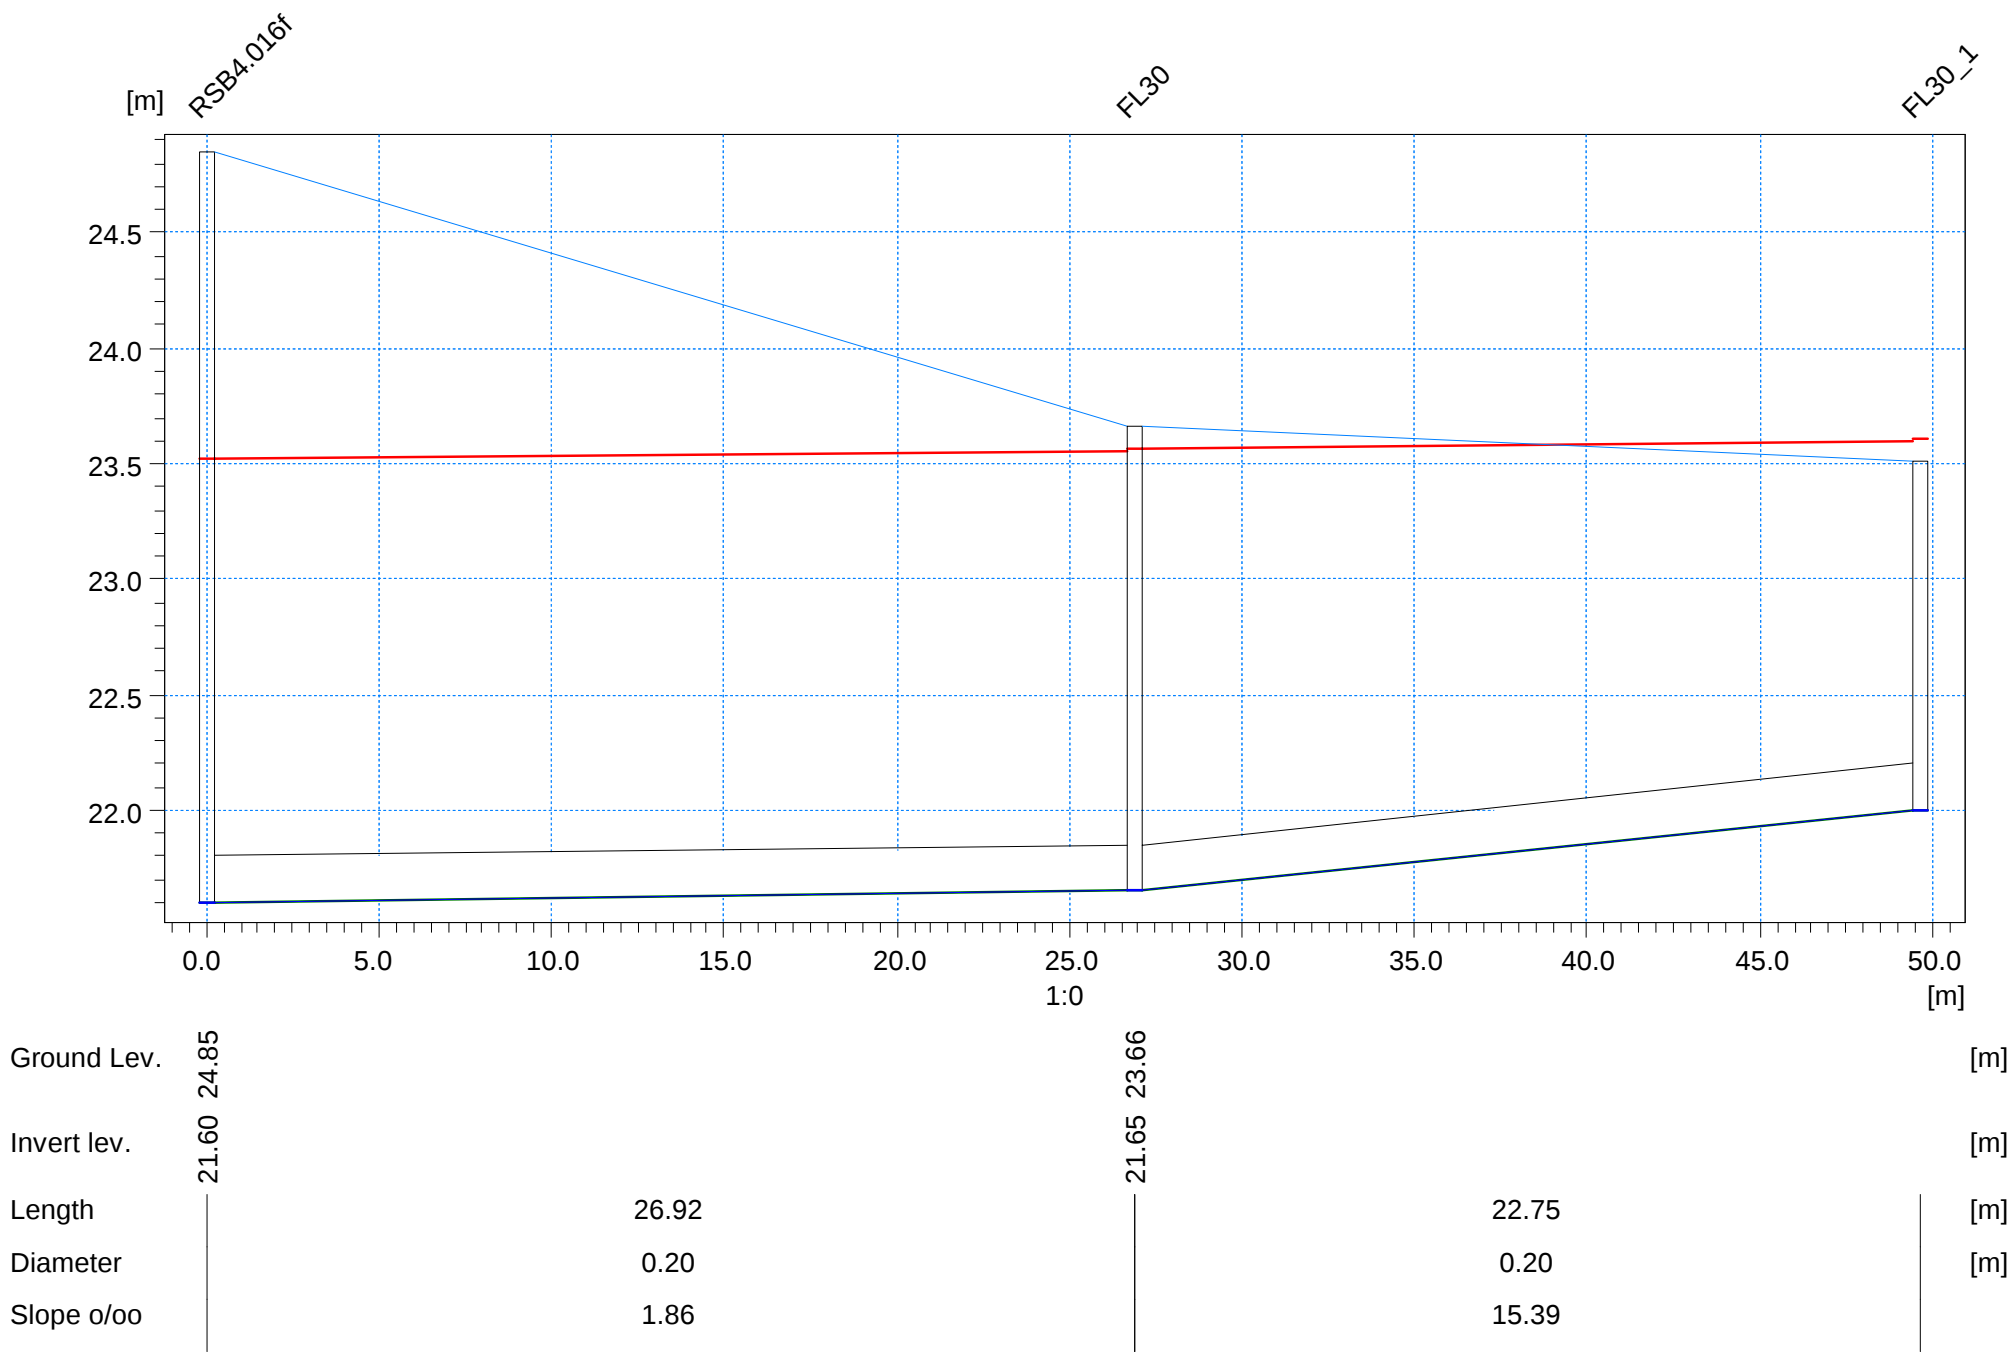


Profil PMW10
Afskærende ledning
5-års hændelse

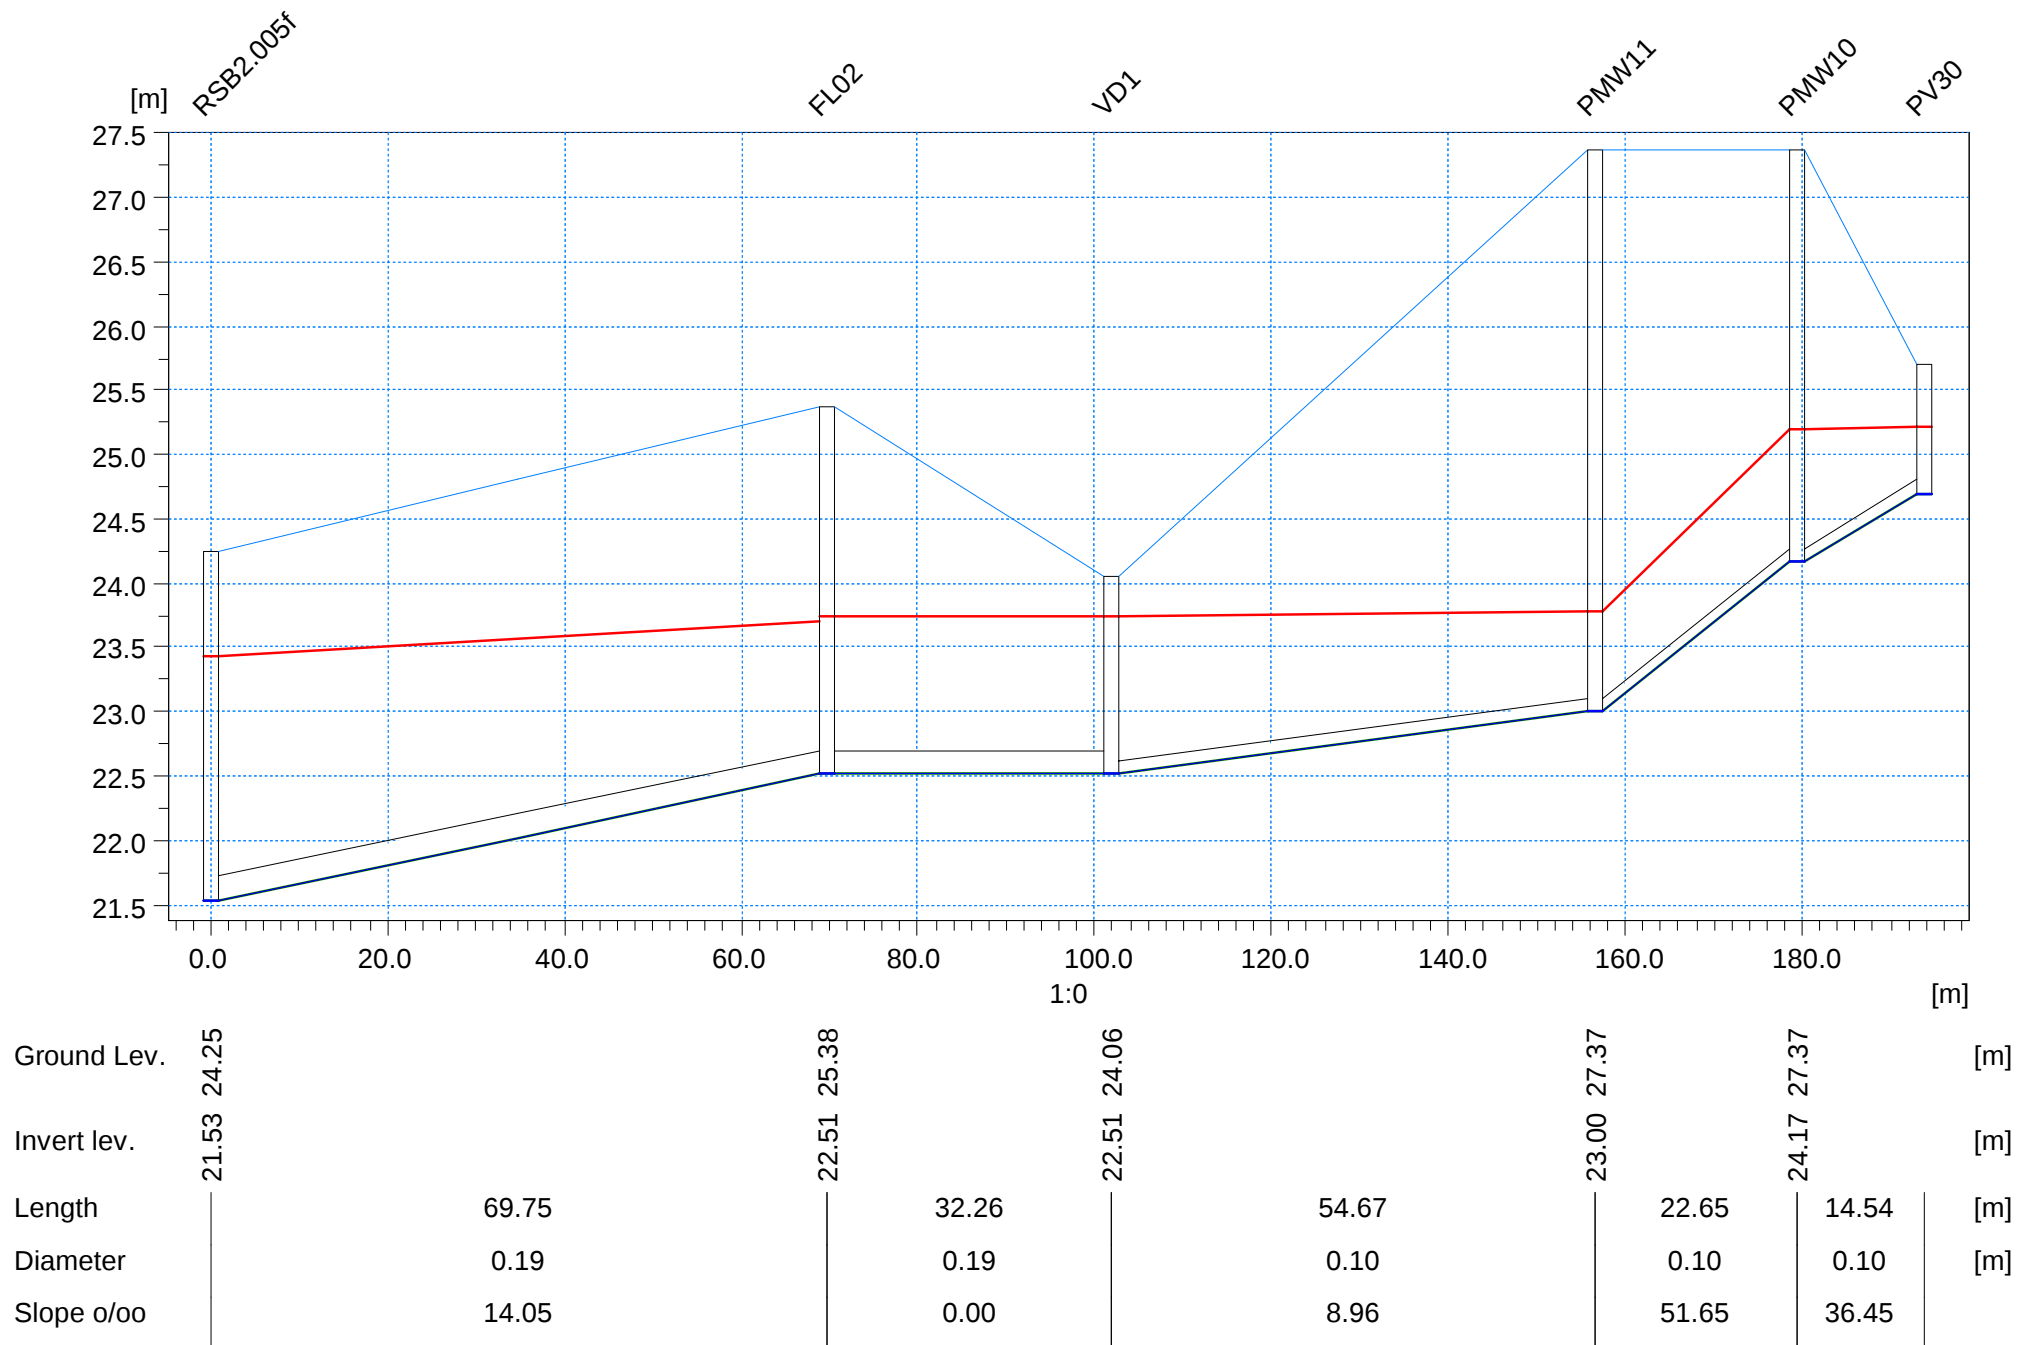


Profil FL04
Afskærende ledning
5-års hændelse

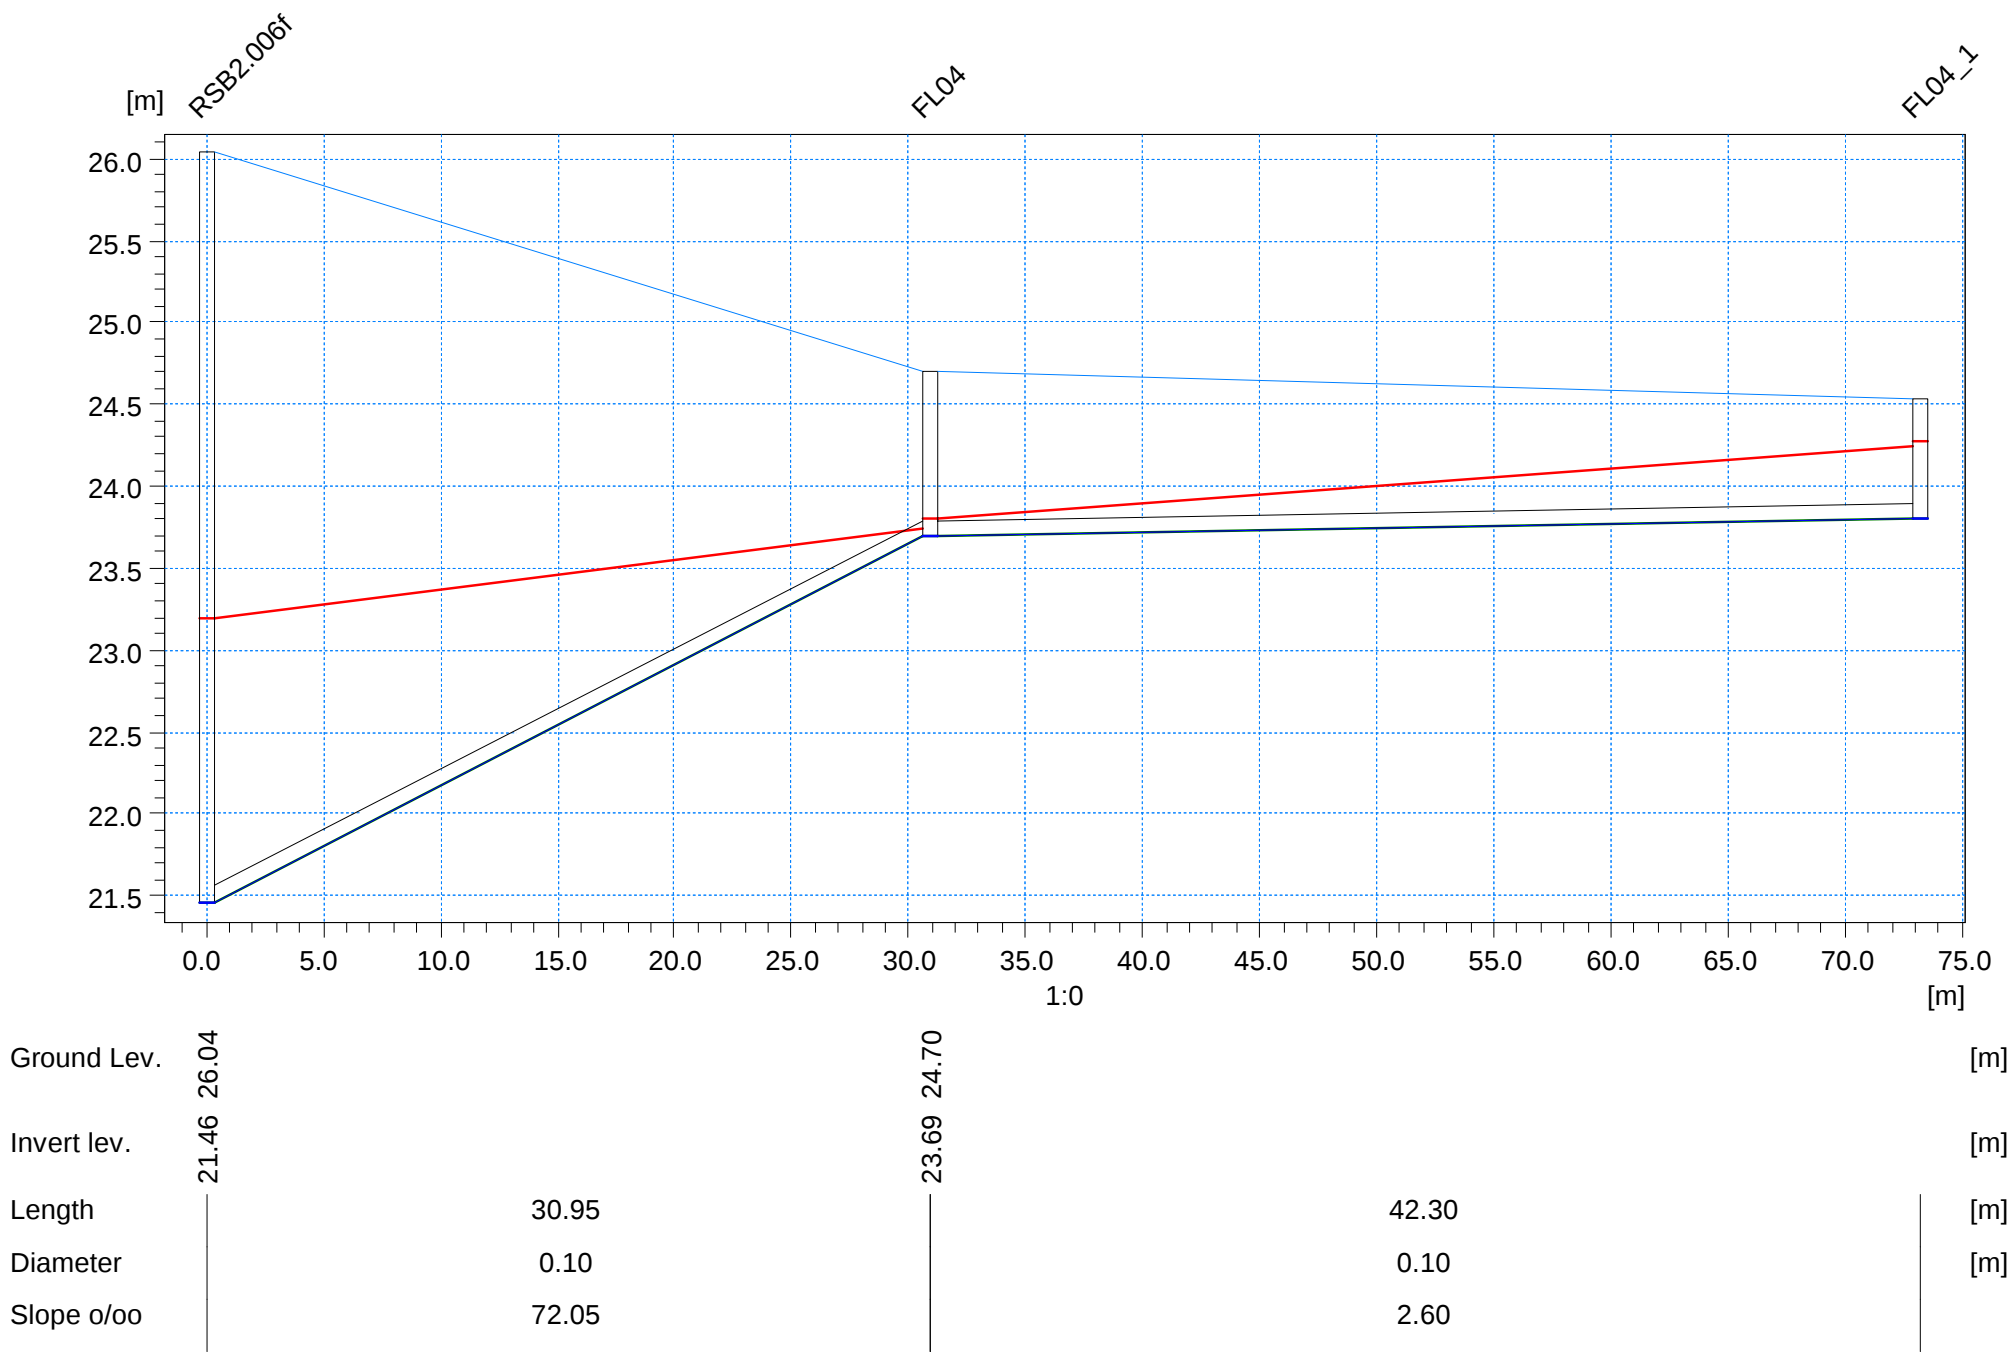

Profil FL08 T2
 Afskærende ledning
 5-års hændelse

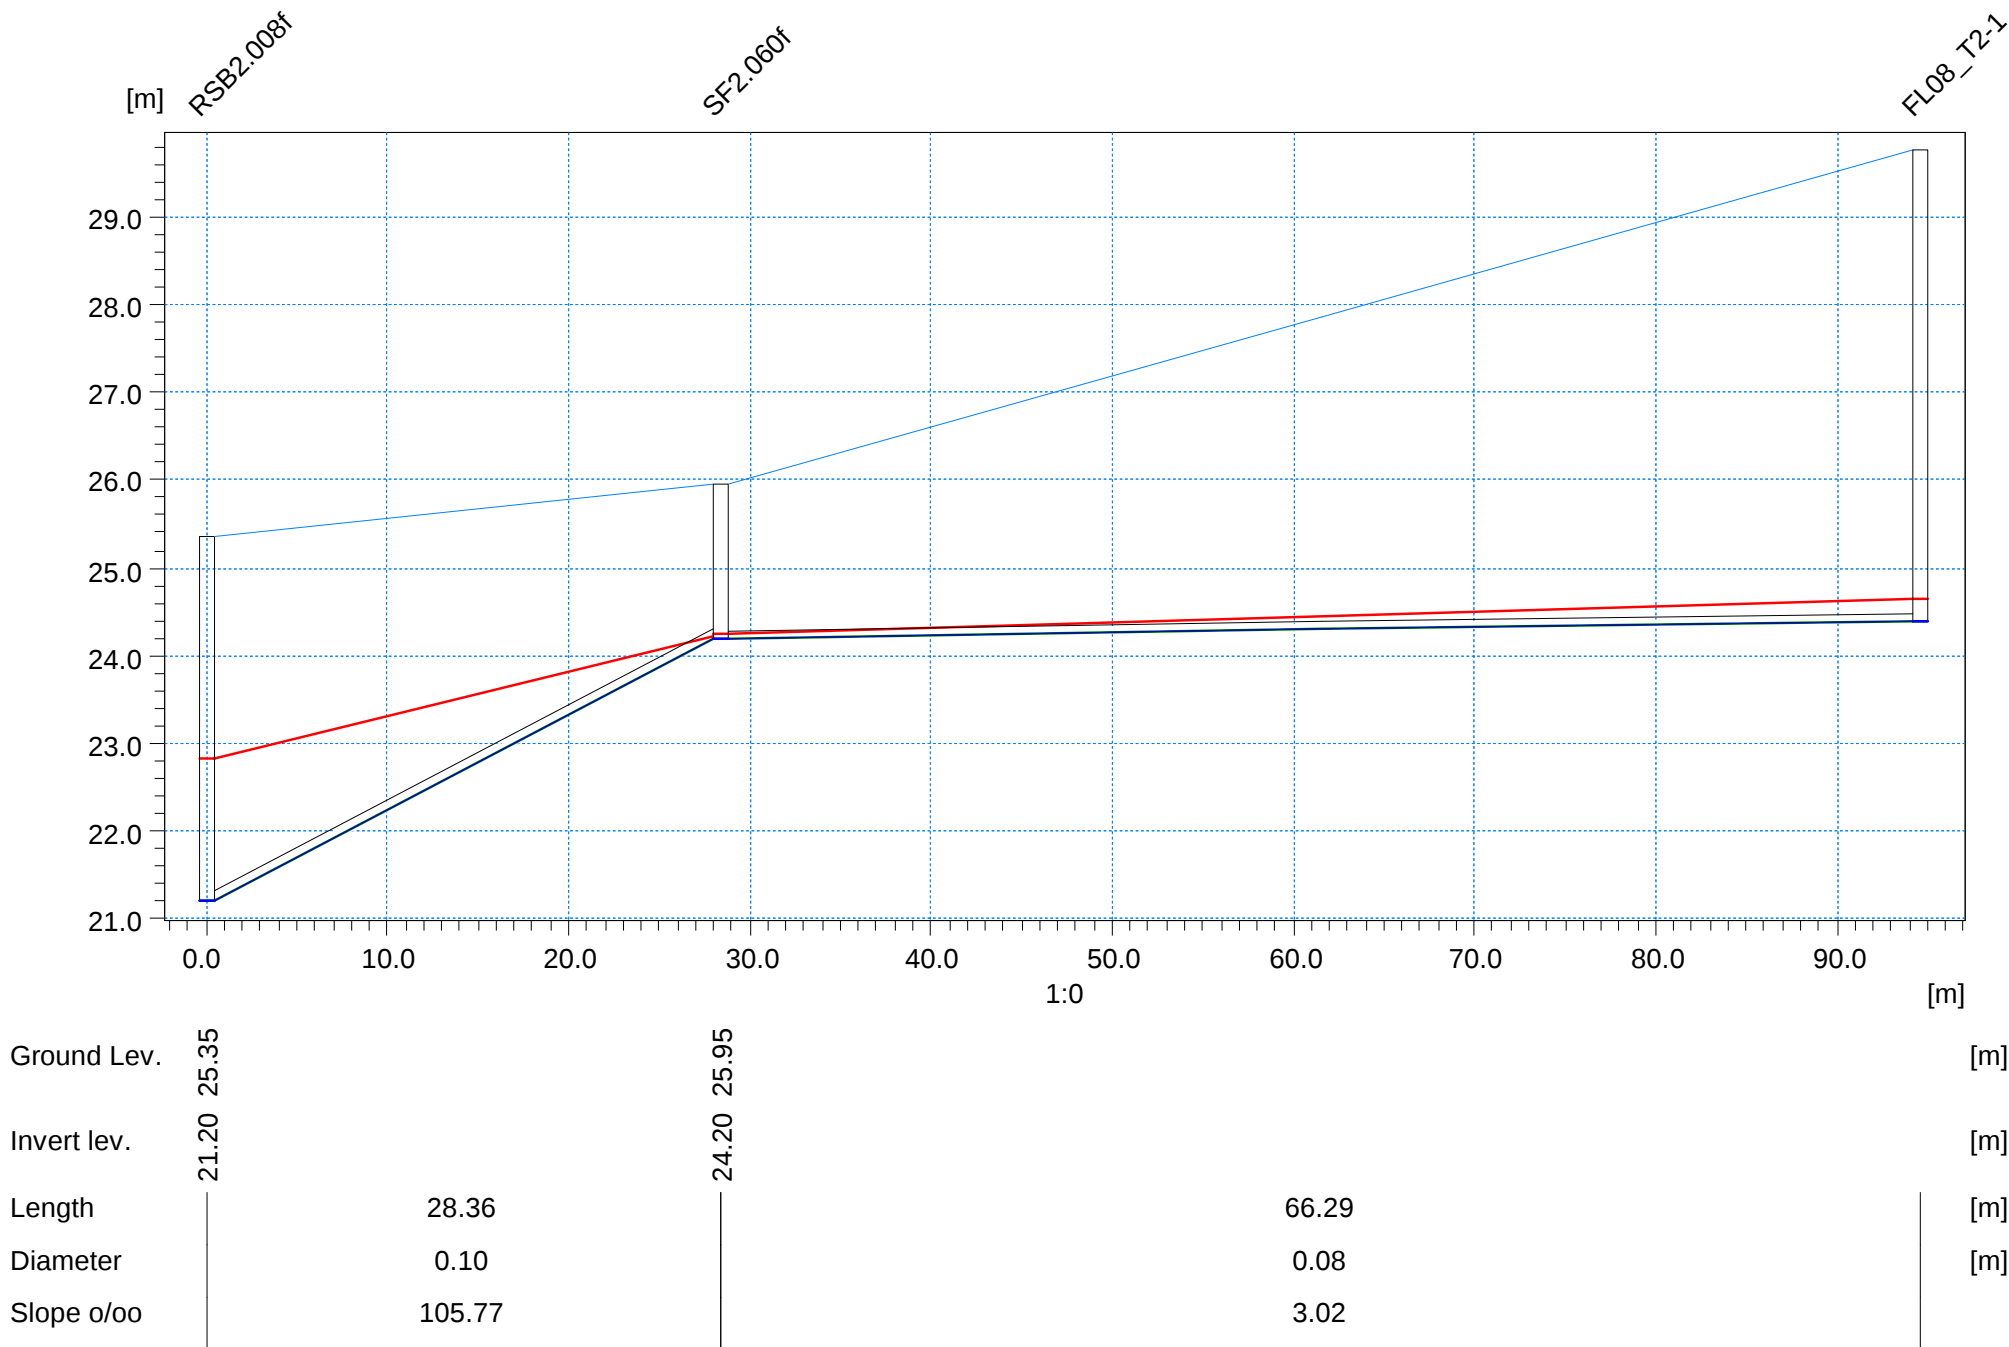


5-års hændelse

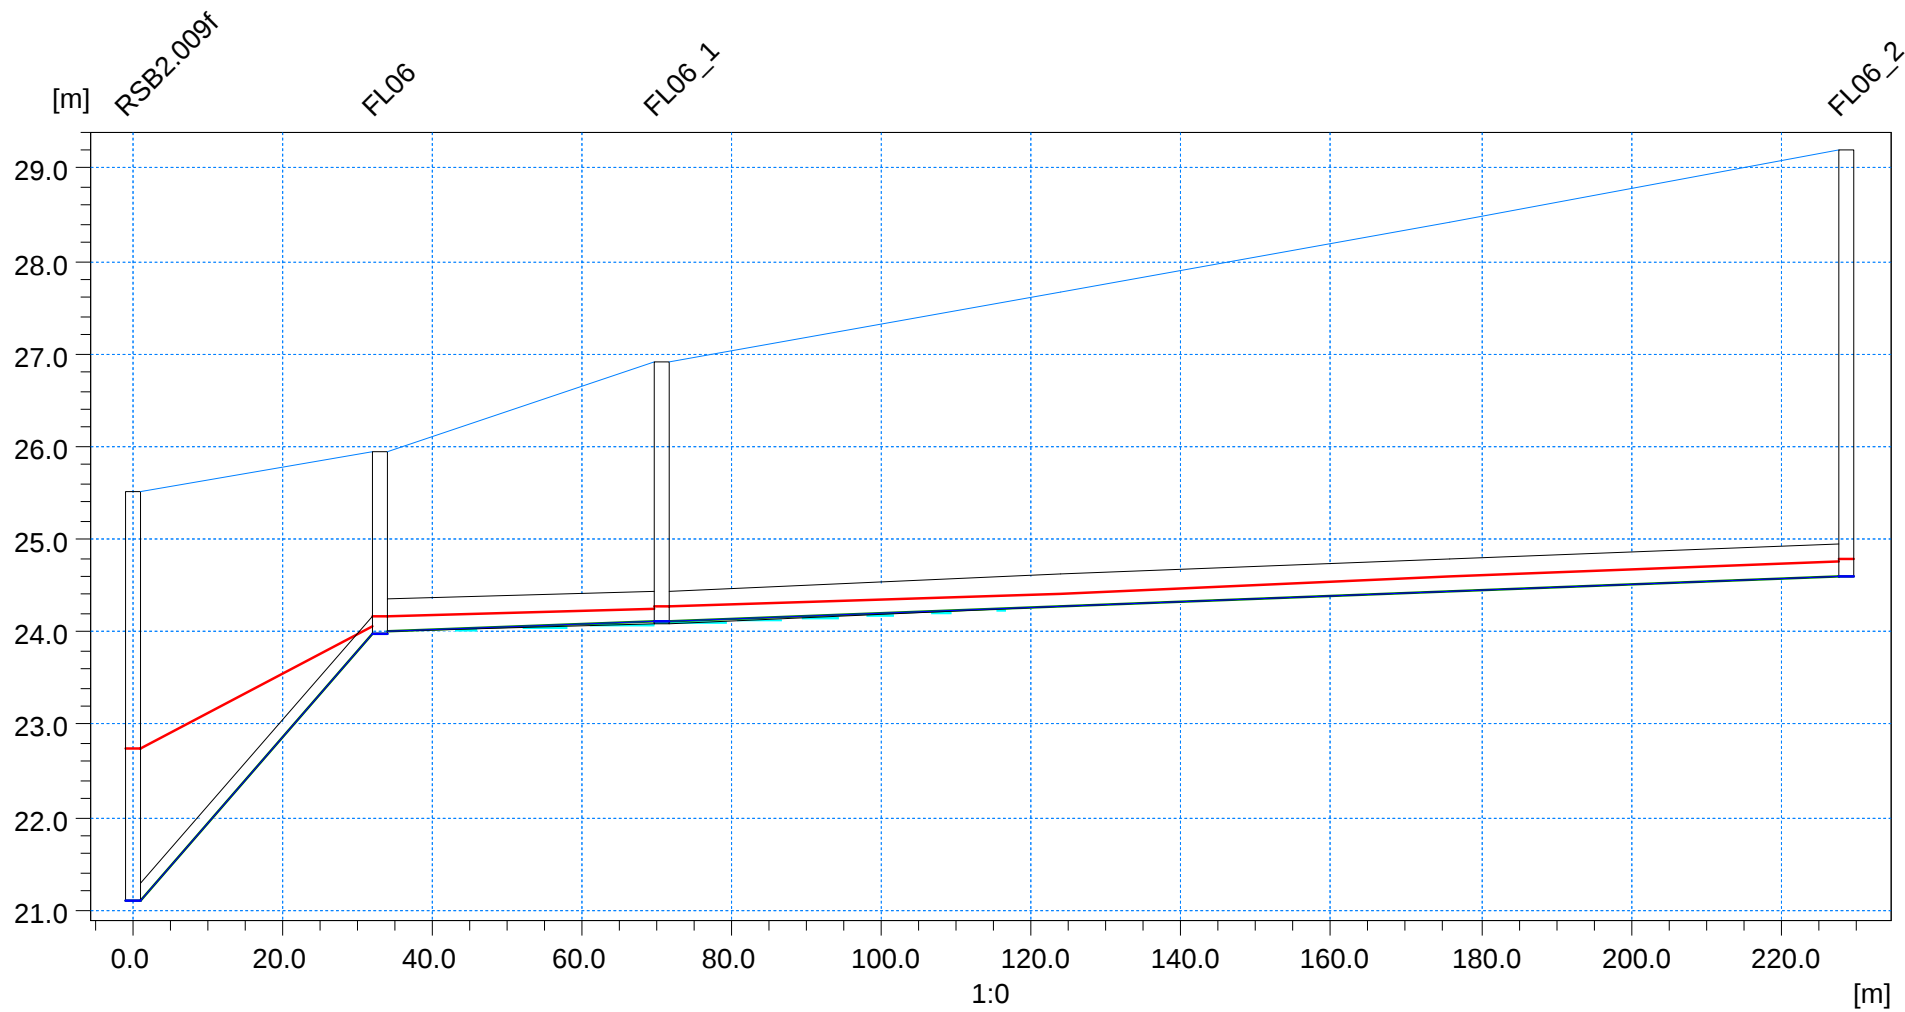


Ground Lev.	21.10	25.50						[m]
Invert lev.	21.10		23.98	25.95		24.10	26.90	[m]
Length		32.89			37.90		158.08	[m]
Diameter		0.19			0.35		0.35	[m]
Slope o/oo		87.57			2.37		3.16	


Profil FL15_1
 Afskærende ledning
 5-års hændelse

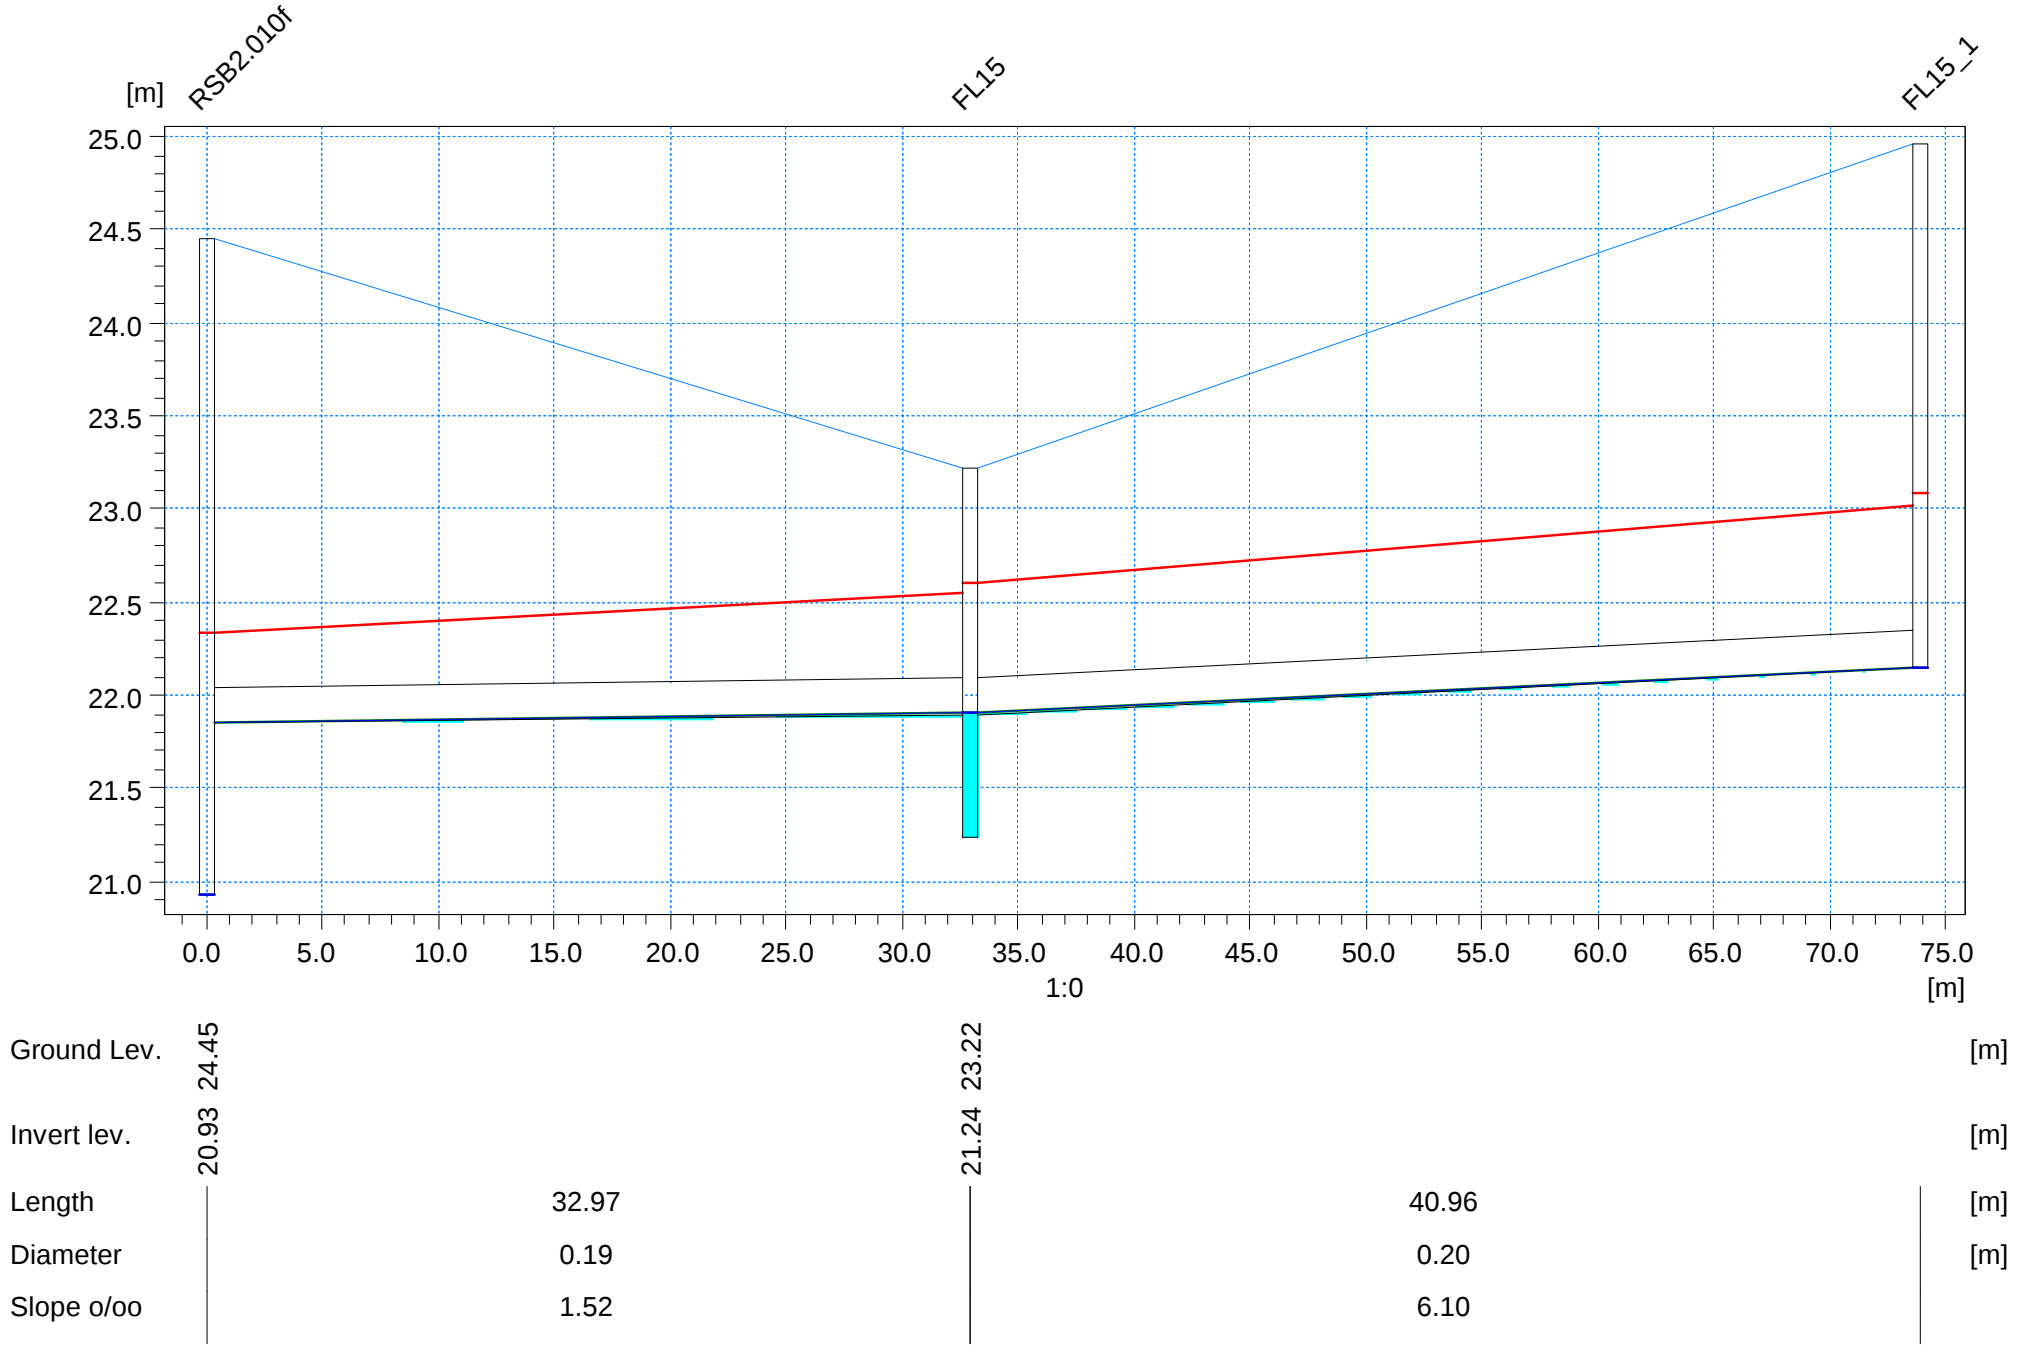

Profil FL16-2
 Afskærende ledning
 5-års hændelse

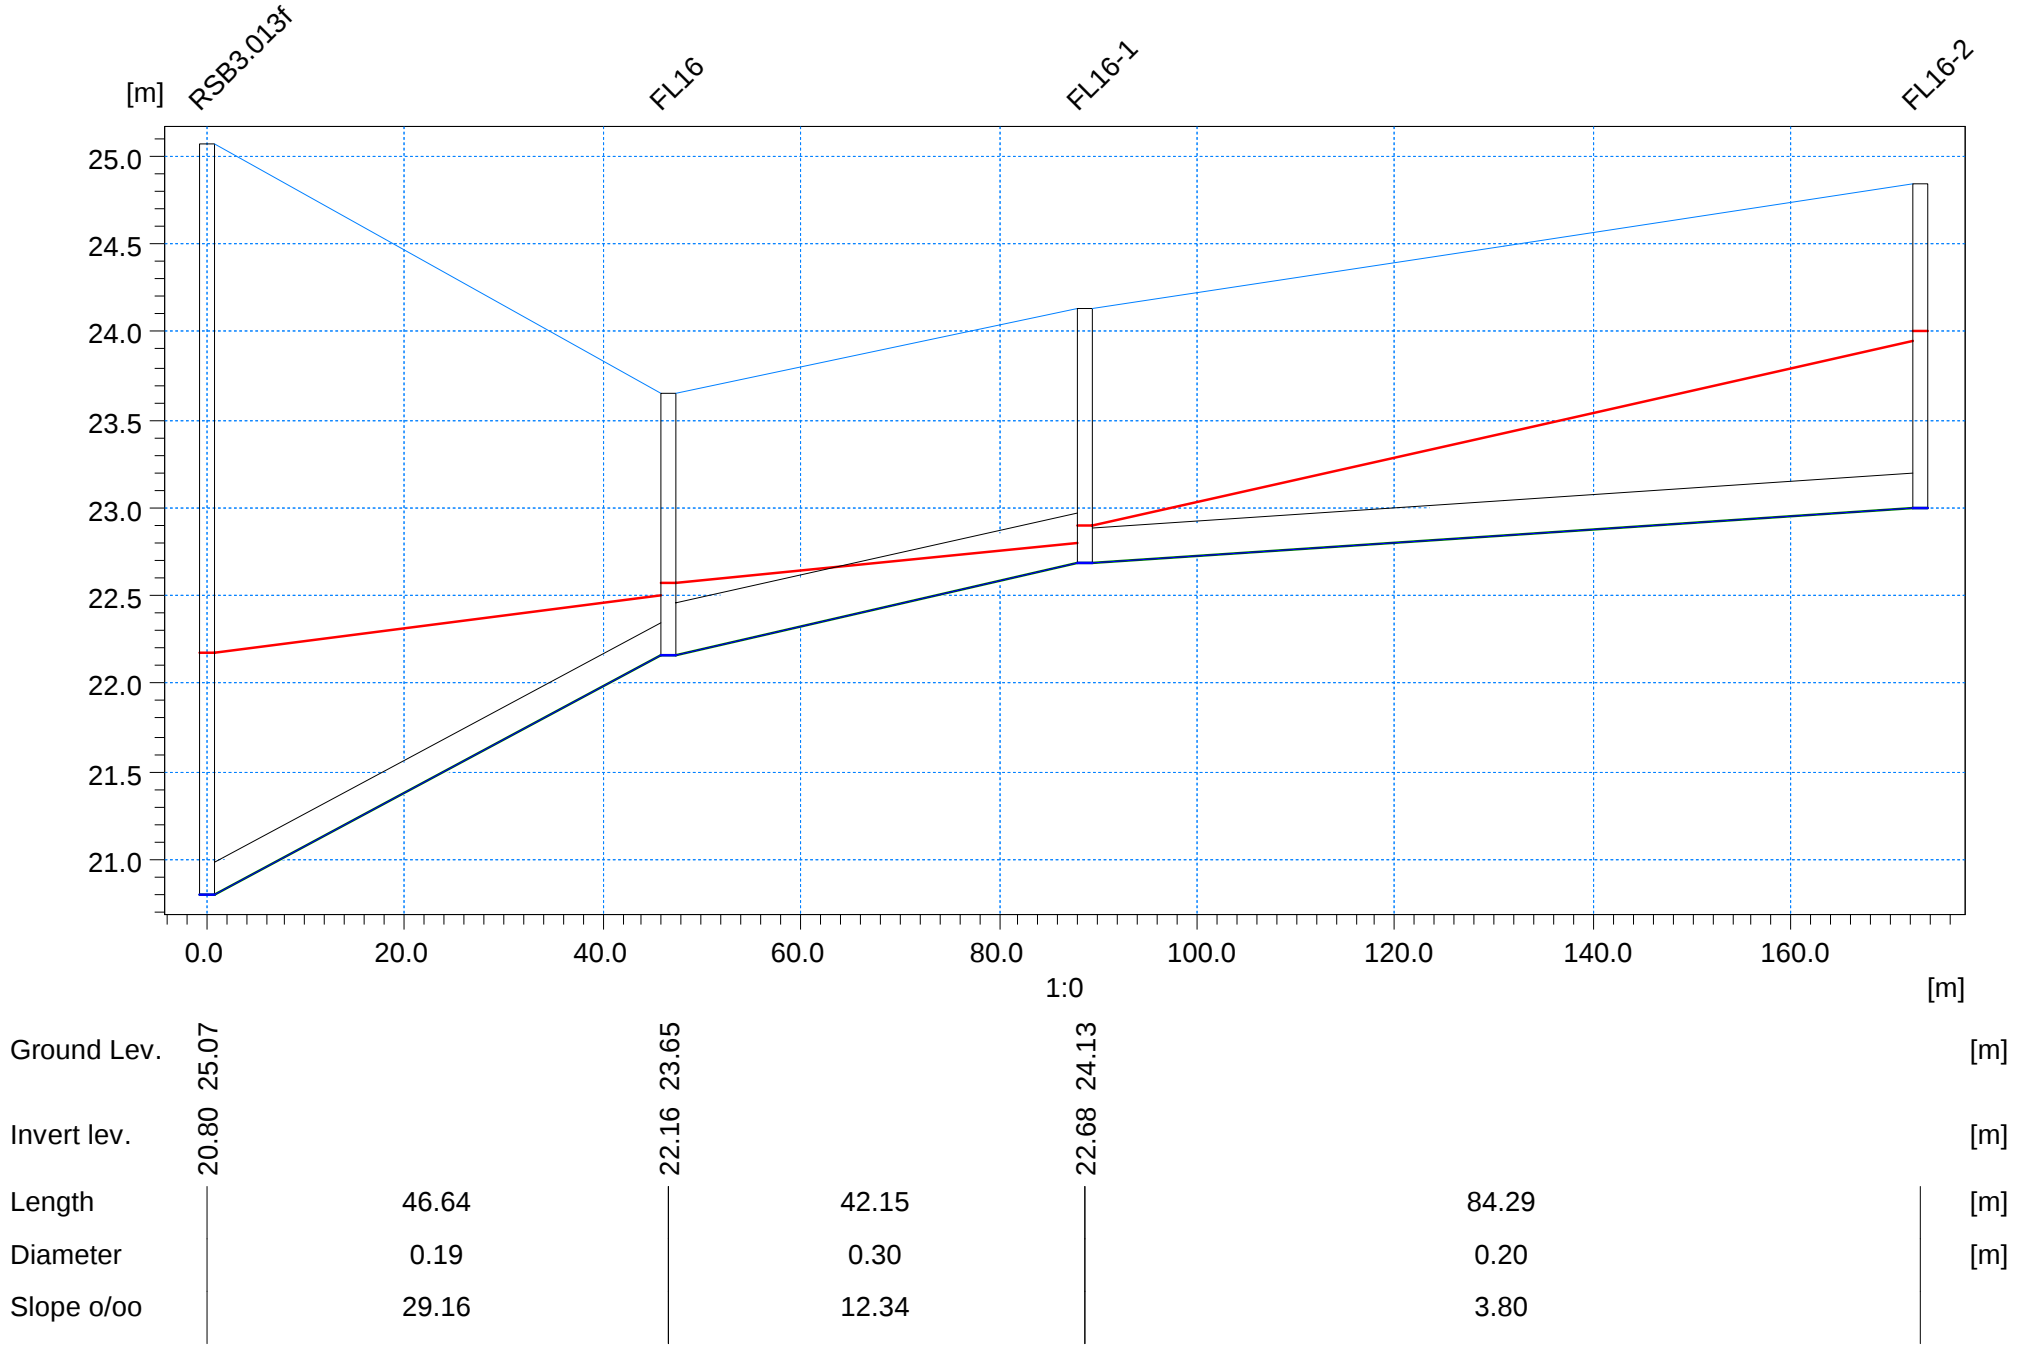

Profil SL1 st0
Afskærende ledning
5-års hændelse

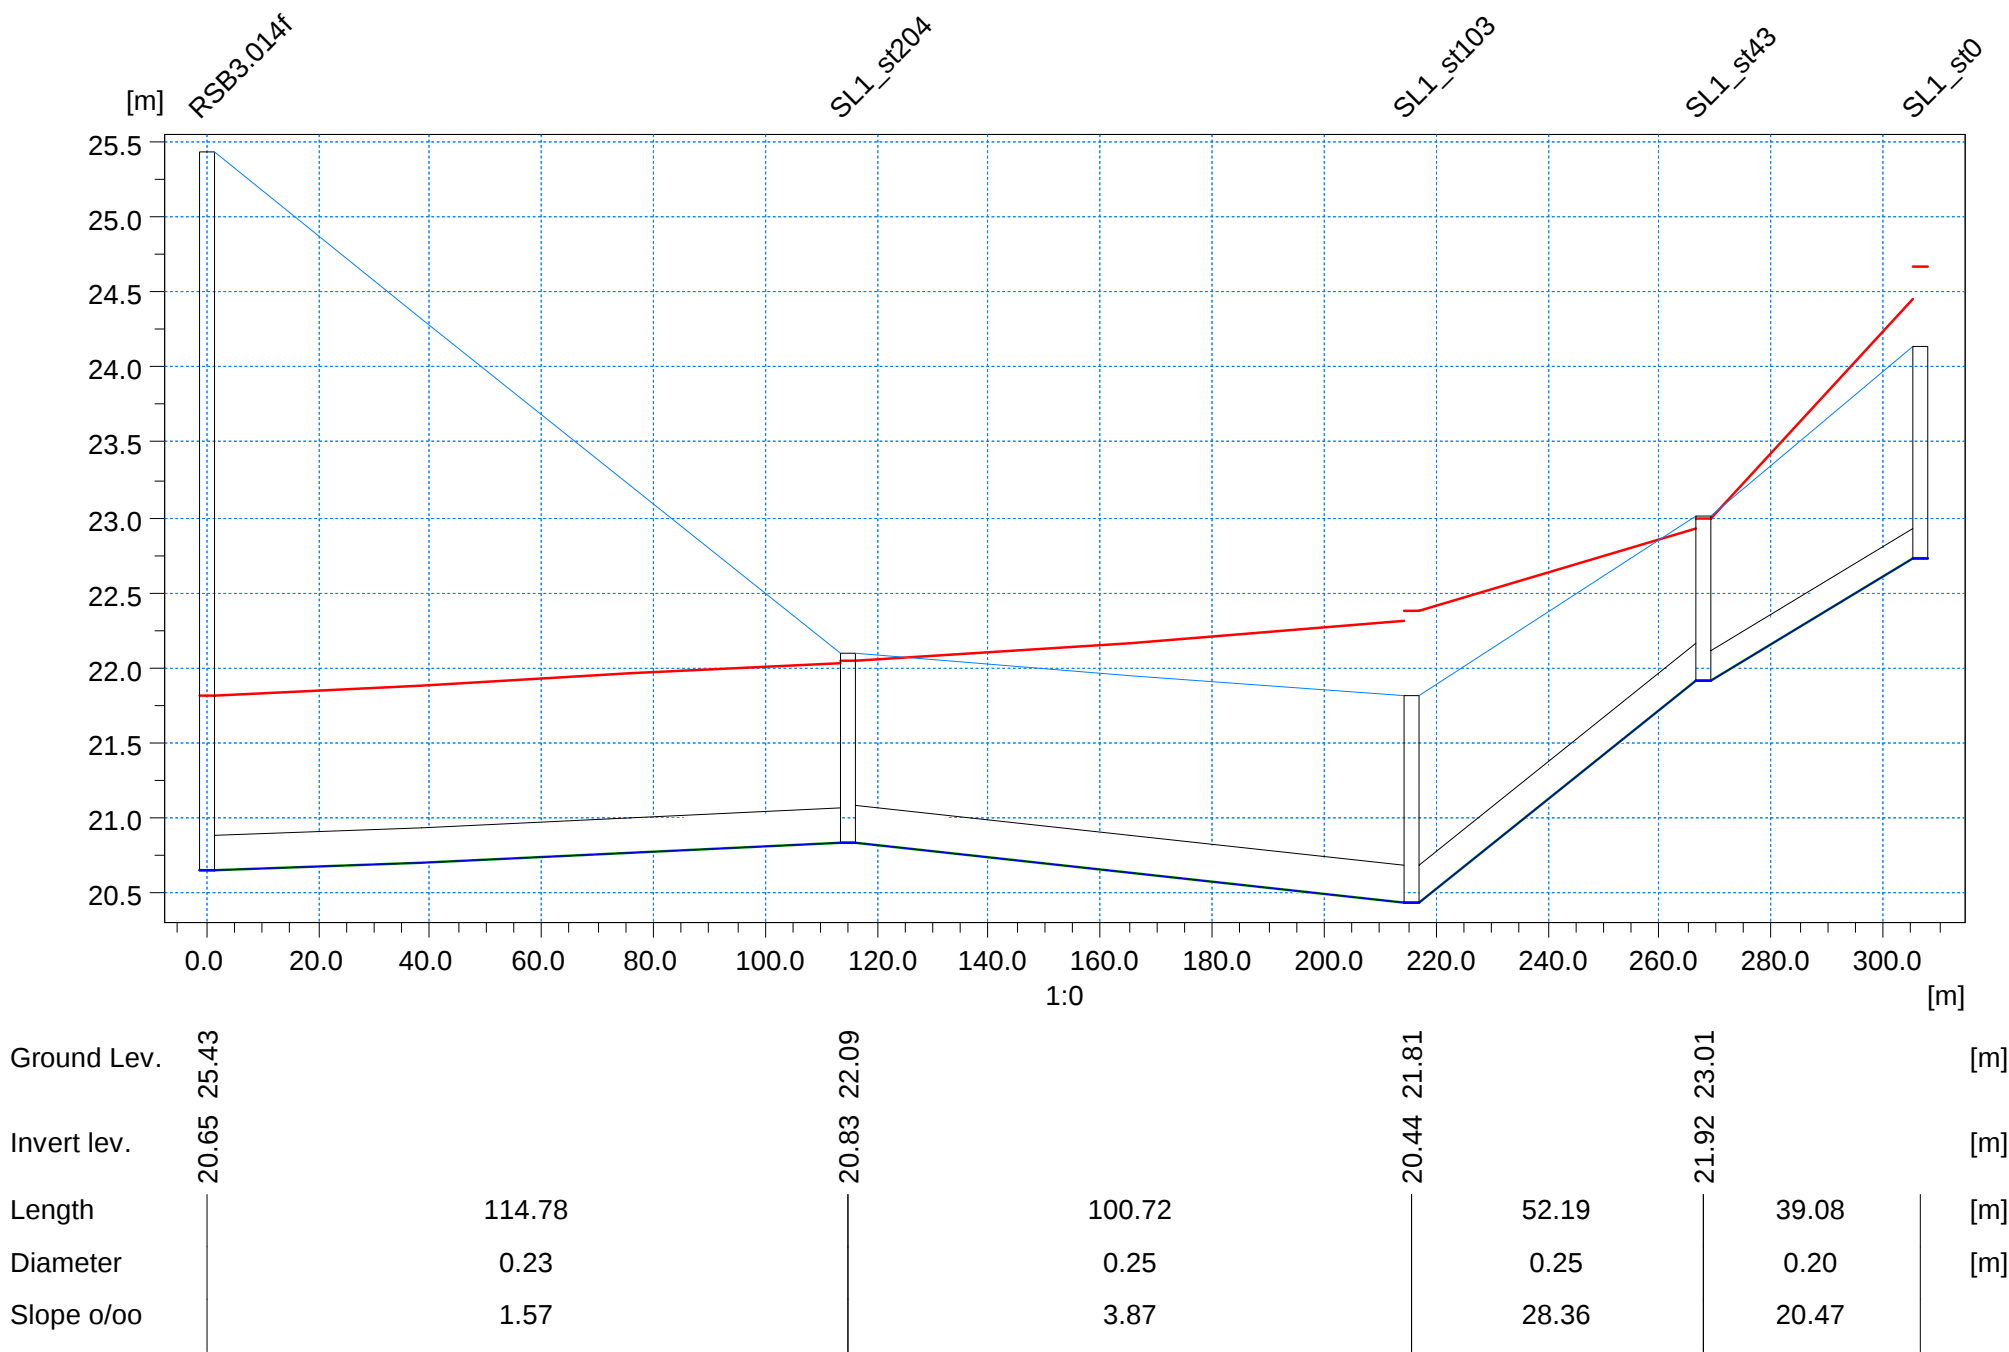

Profil PMW9
Afskærende ledning
5-års hændelse

