


SIGNATURFORKLARING - SKYBRUDSPLAN

- Entreprisegrænse
- Vejafvanding
- Overfladevand T=50 år
- Rerlagt vandvej
- Grafter
- Permanente vandspejl
- Vejvandsbassiner
- Basisvolumen T=50 år

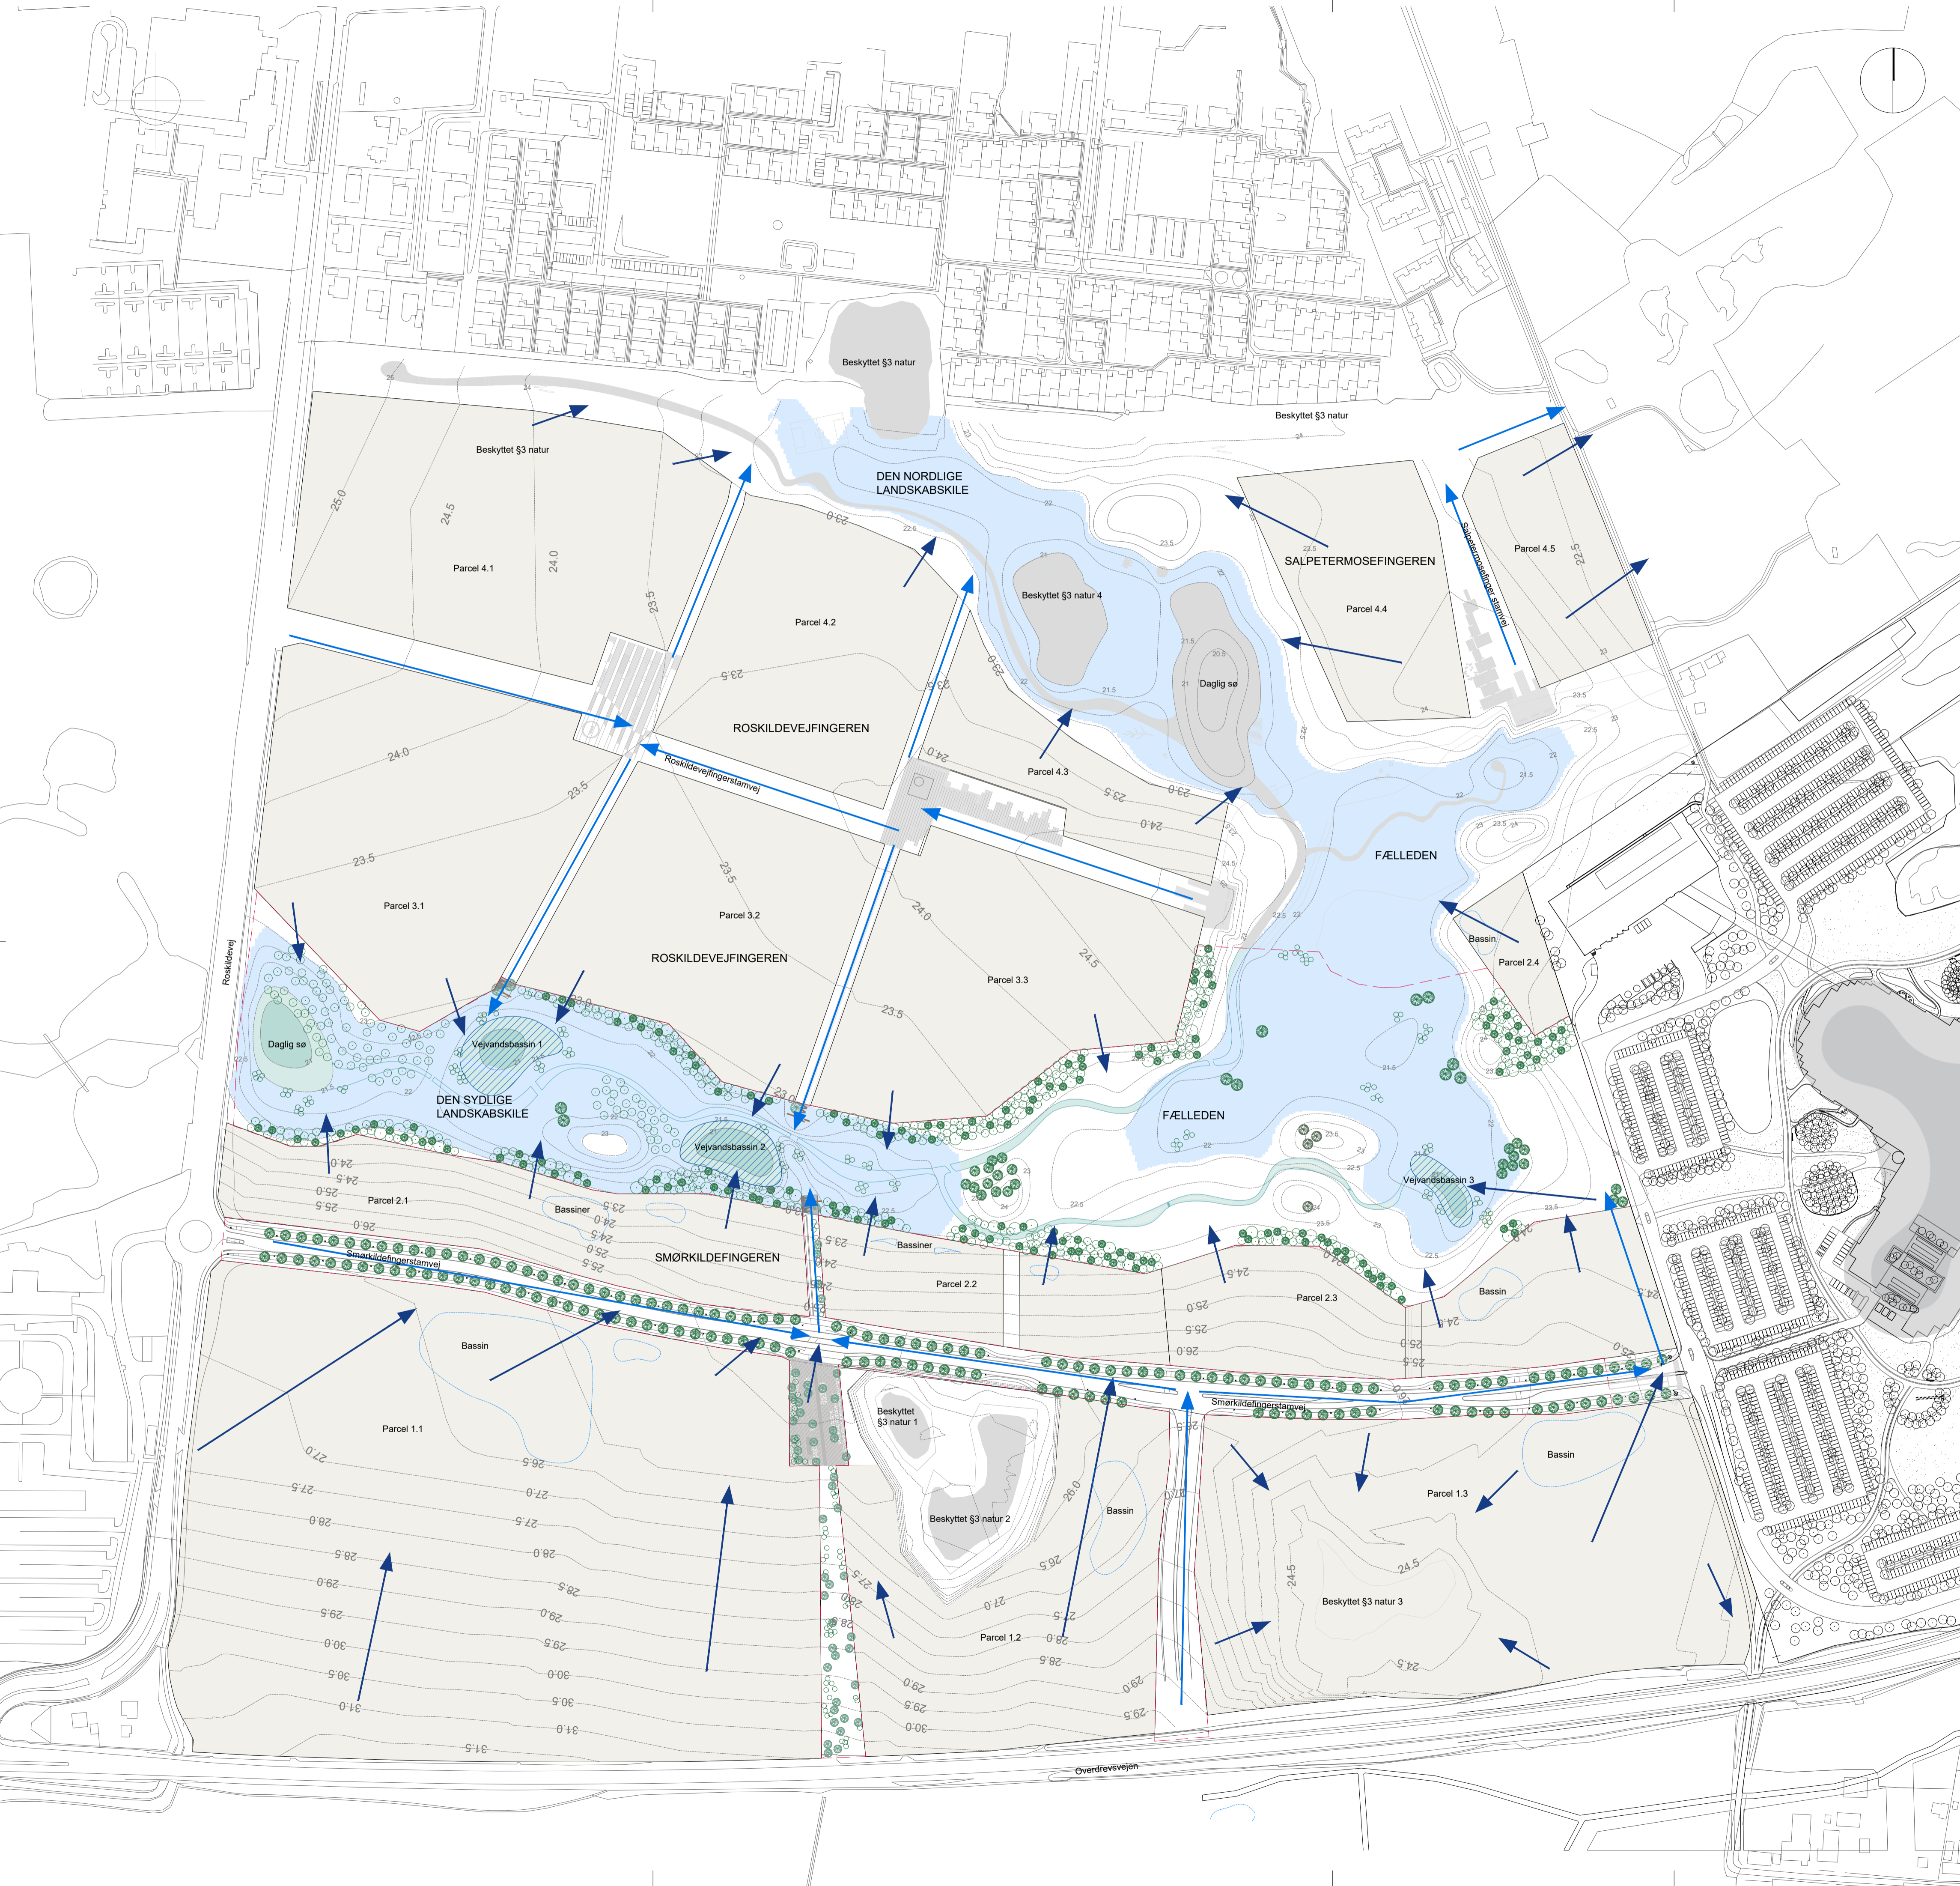

TL1F_700

NOTER

Grundlag INHN_K10_F1_T60_H1_E0_N21600980.dwg
 fra NHN dateret Rev. 8. 06.09.2019, modtaget 21.02.2020

Revision/Tekst	Udarb./Tegn.	Kontrolleret	Godkendt	Dato
HILLERØD KOMMUNE Hillerød Kommune Trollesmindealle 27 3400 Hillerød Telefon: 72 32 00 00 Telefax: 72 32 32 13				
Udarb./Tegn MELT	Kontrolleret KARE	Godkendt MELT		
Sag nr. 19.7274.03	Mål 1:2000	Dato 28.05.2021	Side	
SWECO		Hillerød Kommune Favrholt, Smørkildefinger - landskab og stamvej Myndighedsprojekt Tegn. nr.		
Skybrudsplan		TL1F_700		

© Sweco A/S 2021