


Koordinater i DKTM3			
Pkt.nr.	E	N	Bemærkning
49	630981.735	1202823.324	Jernrør
50	630981.774	1202824.681	Jernrør
51	630978.796	1202800.055	Jernrør
52	630978.159	1202793.317	Jernrør
53	630970.290	1202793.725	Jernrør
54	630969.628	1202782.865	Jernrør
55	630977.053	1202782.480	Jernrør
56	630976.279	1202774.330	Jernrør
57	630973.887	1202720.620	Jernrør
58	630974.591	1202700.746	Jernrør
59	630975.969	1202680.732	Jernrør
60	630977.098	1202660.775	Jernrør
61	630977.595	1202655.232	Jernrør
62	631001.861	1202652.642	Jernrør
63	631029.202	1202662.499	Jernrør
64	631086.640	1202730.751	Jernrør
65	631090.540	1202743.711	Jernrør
66	631093.341	1202743.766	Jernrør
67	631143.459	1202779.254	Jernrør
68	631166.264	1202825.974	Jernrør
69	631189.073	1202814.831	Jernrør
70	631232.425	1202824.551	Jernrør
71	631248.518	1202856.966	Jernrør
72	631250.061	1202922.266	Jernrør
73	631218.321	1202939.261	Jernrør
74	631174.428	1202947.147	Jernrør
75	631141.308	1202923.493	Jernrør
76	631120.069	1202888.425	Jernrør
77	631115.916	1202877.771	Jernrør
78	631106.589	1202861.845	Jernrør
79	631094.331	1202847.216	Jernrør
80	631073.030	1202828.391	Jernrør
81	631060.365	1202818.734	Jernrør
82	631040.541	1202815.907	Jernrør
83	631014.165	1202820.602	Jernrør

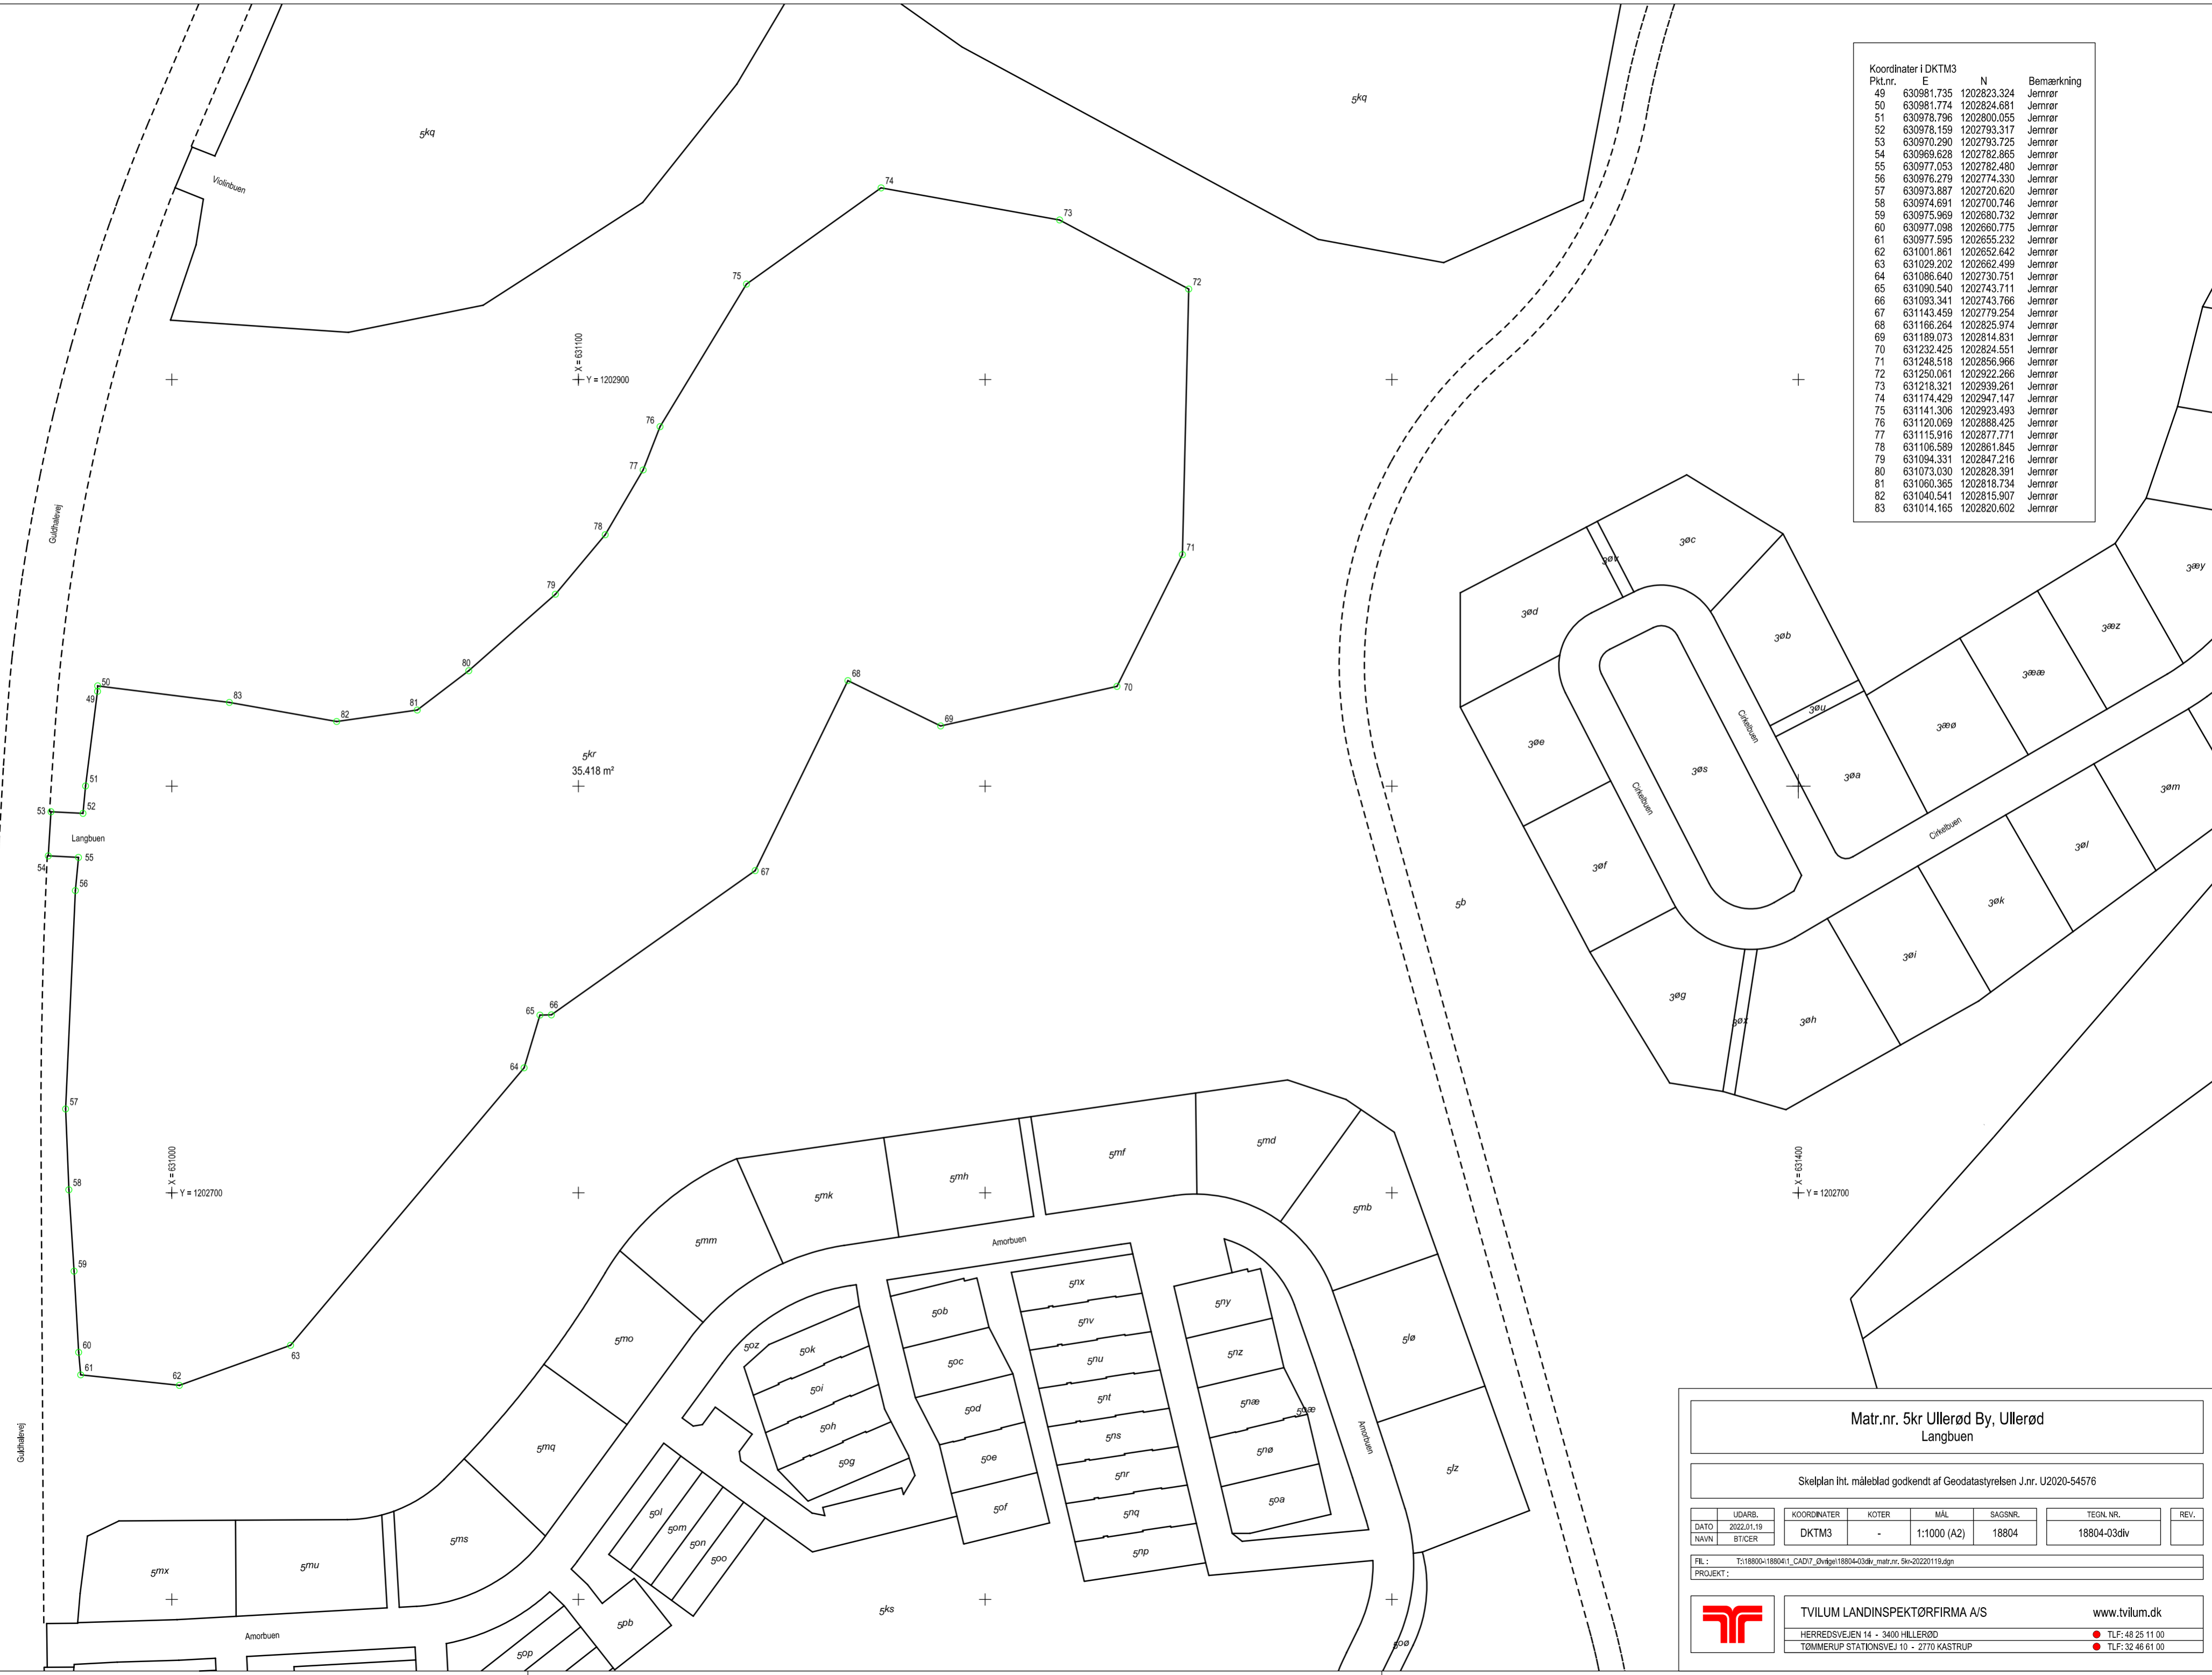

Matr.nr. 5kr Ullerød By, Ullerød Langbuen

Skelplan iht. måleblad godkendt af Geodatastyrelsen J.nr. U2020-54576

UDARBL.	2022.01.19	KOORDINATER	DKTM3	KOTER	-	MÅL	1:1000 (A2)	SAGSNR.	18804	TEGN. NR.	18804-03div	REV.	
FIL: T:\18804\18804\1_CAD\7_Div\gei\18804-03div_matr.nr_5kr-20220119.dgn PROJEKT:													

TVILUM LANDINSPEKTØRFIRMA A/S

HERREDSVEJEN 14 - 3400 HILLERØD
TØMMERUP STATIONSVEJ 10 - 2770 KASTRUP

www.tvilum.dk

● TLF: 48 25 11 00
● TLF: 32 46 61 00