



Signaturforklaring:

- Gasledning_Lyngvej_HMN
- Gas_transmissionsledning_HMN
- Gas_HMN_Ledning
- HMN MR station

Fjernvarmeledninger


- Hovedledning
- Stikledning
- Fjernvarme_transmission_HF_Ledn
- Dong10kV_kabel
- Dong4kV_kabel
- lyslederkabler_it
- Tele

Spildevandsledninger

- Fællesledning
- Spildevandsledning
- Regnvandsledning

Vandforsyning

- Hovedledning
- Stikledning
- Brand

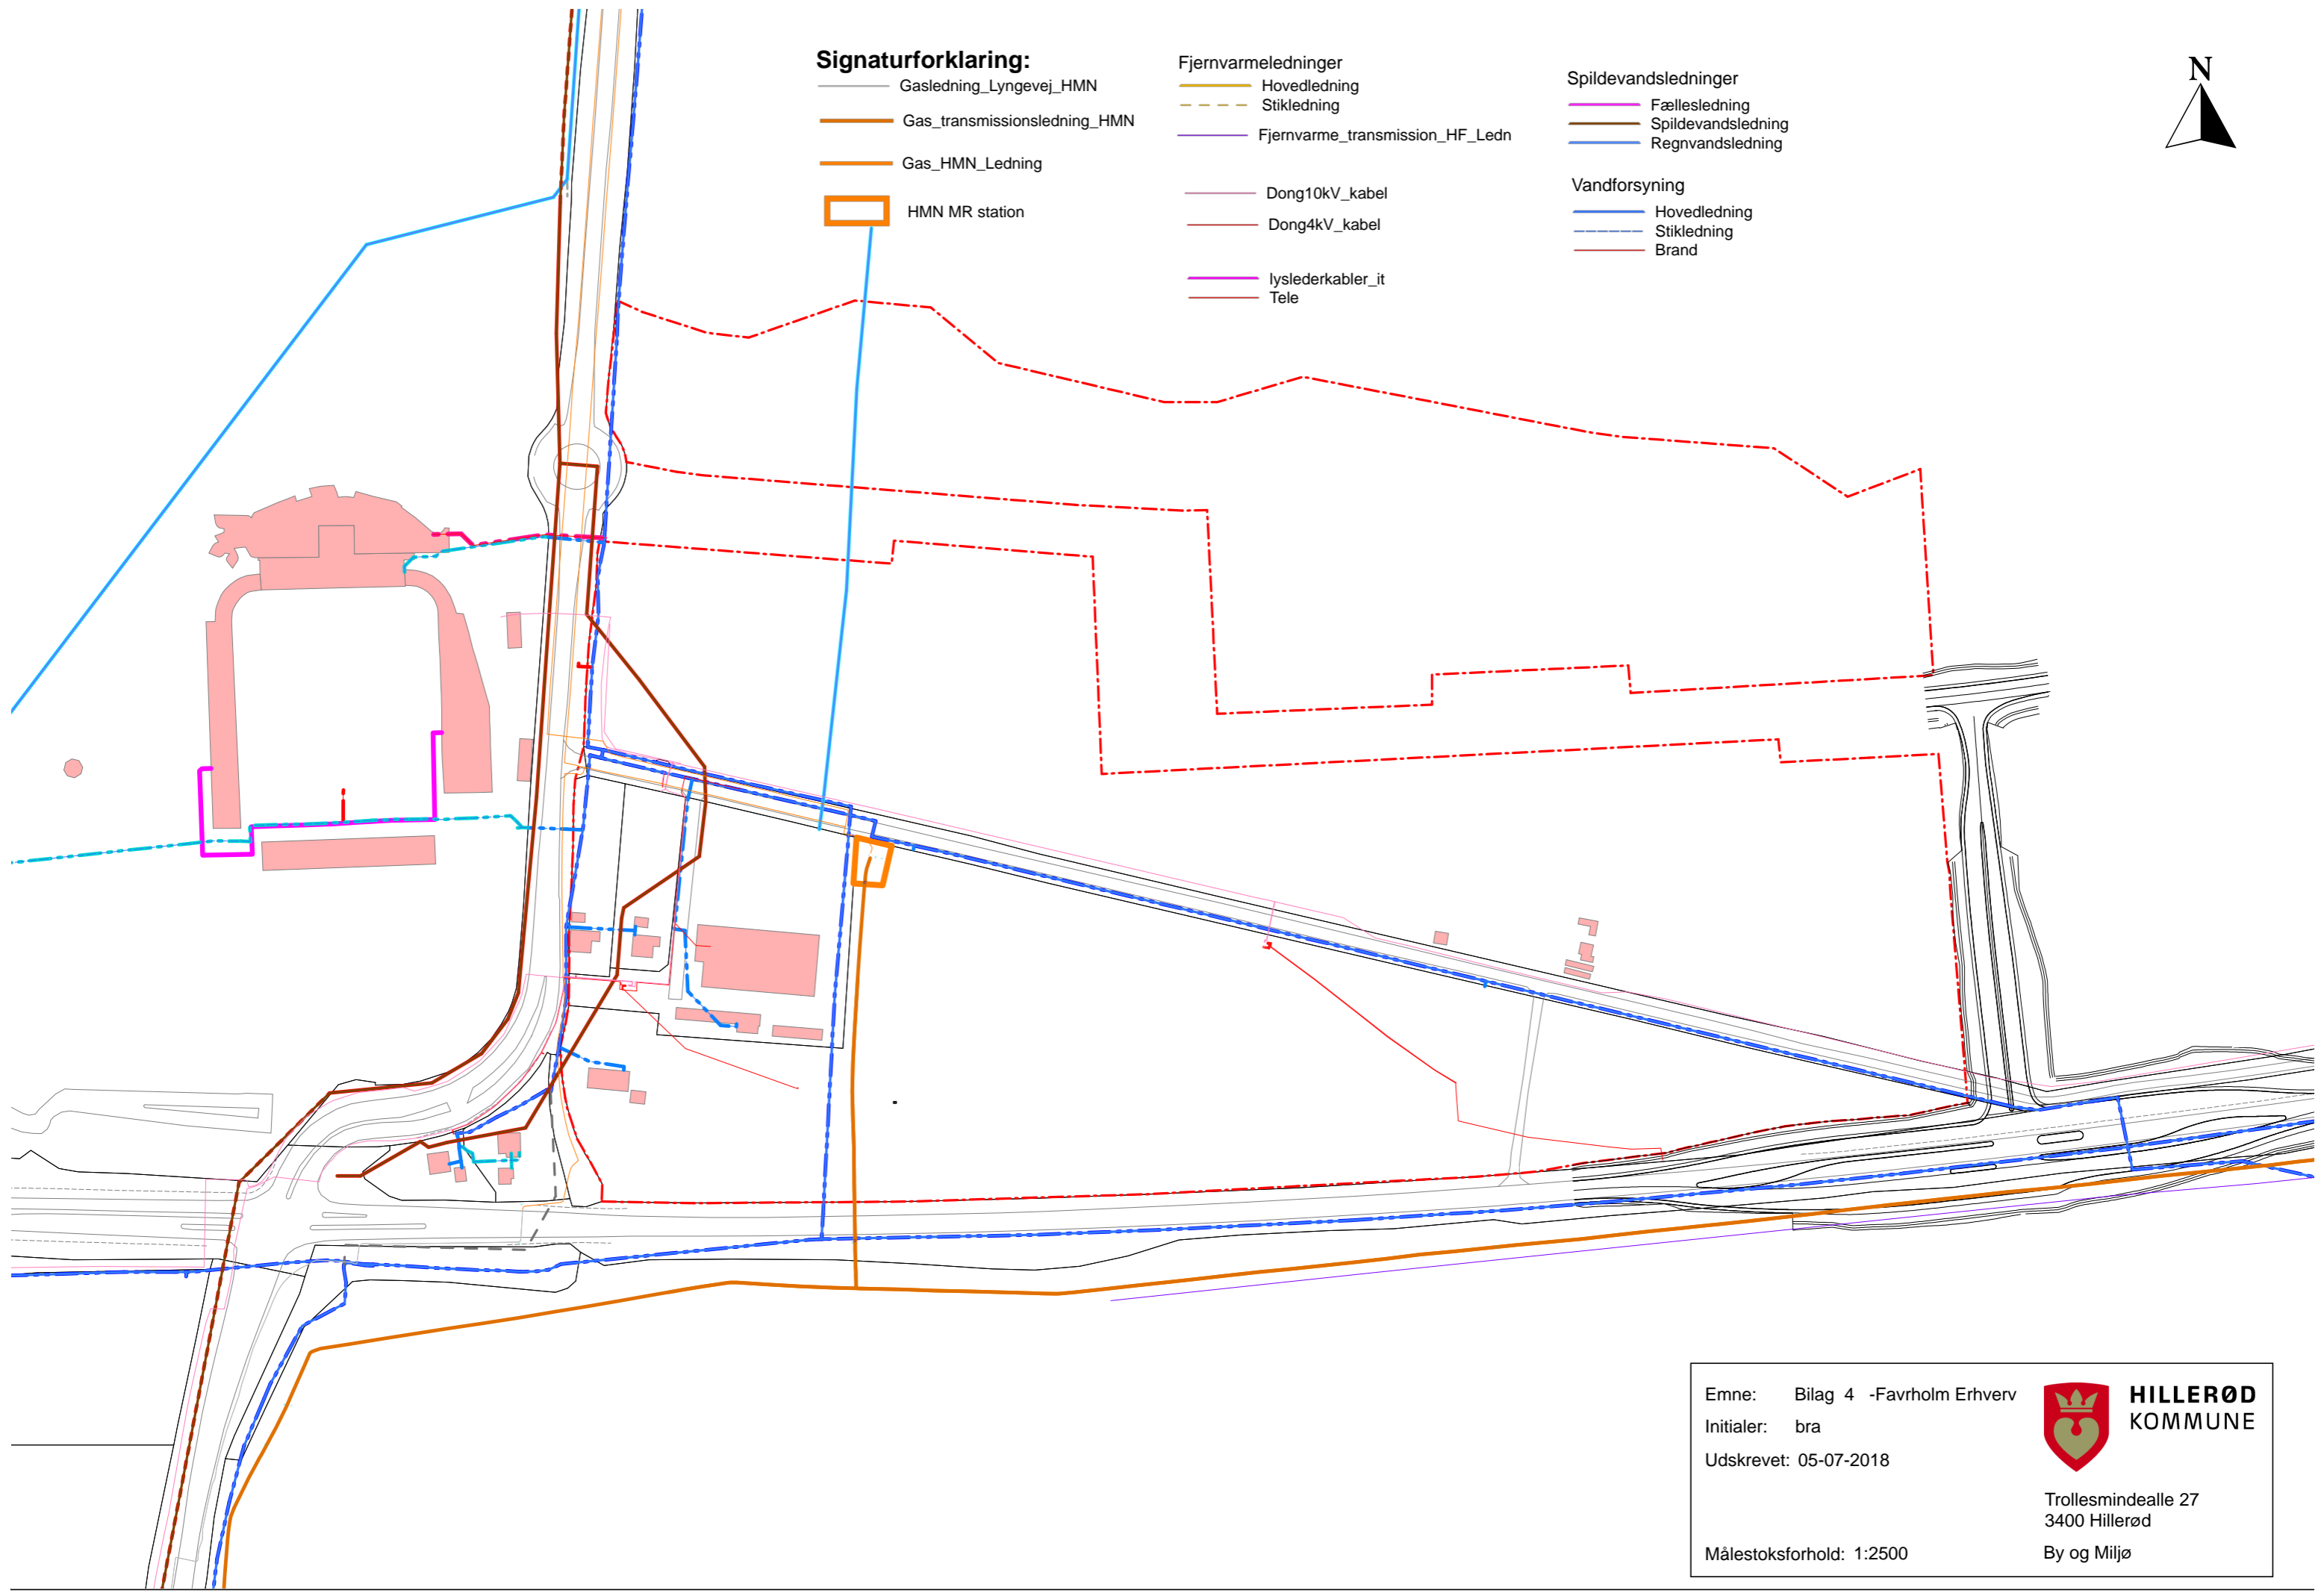

Emne: Bilag 4 -Favrholm Erhverv
Initialer: bra
Udskrevet: 05-07-2018



HILLERØD
KOMMUNE

Trollesmindealle 27
3400 Hillerød

By og Miljø

Målestoksforhold: 1:2500