



NOTE:
 Koordinater er i system S34S.
 Ubenævnte mål er i meter.
 Eksisterende forhold er vist med grå.

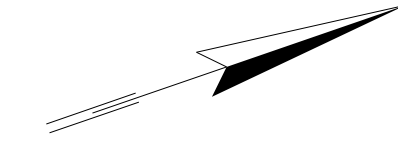

SIGNATURER:

- Nyt projekt
- Projekteret kørebaneafmærkning

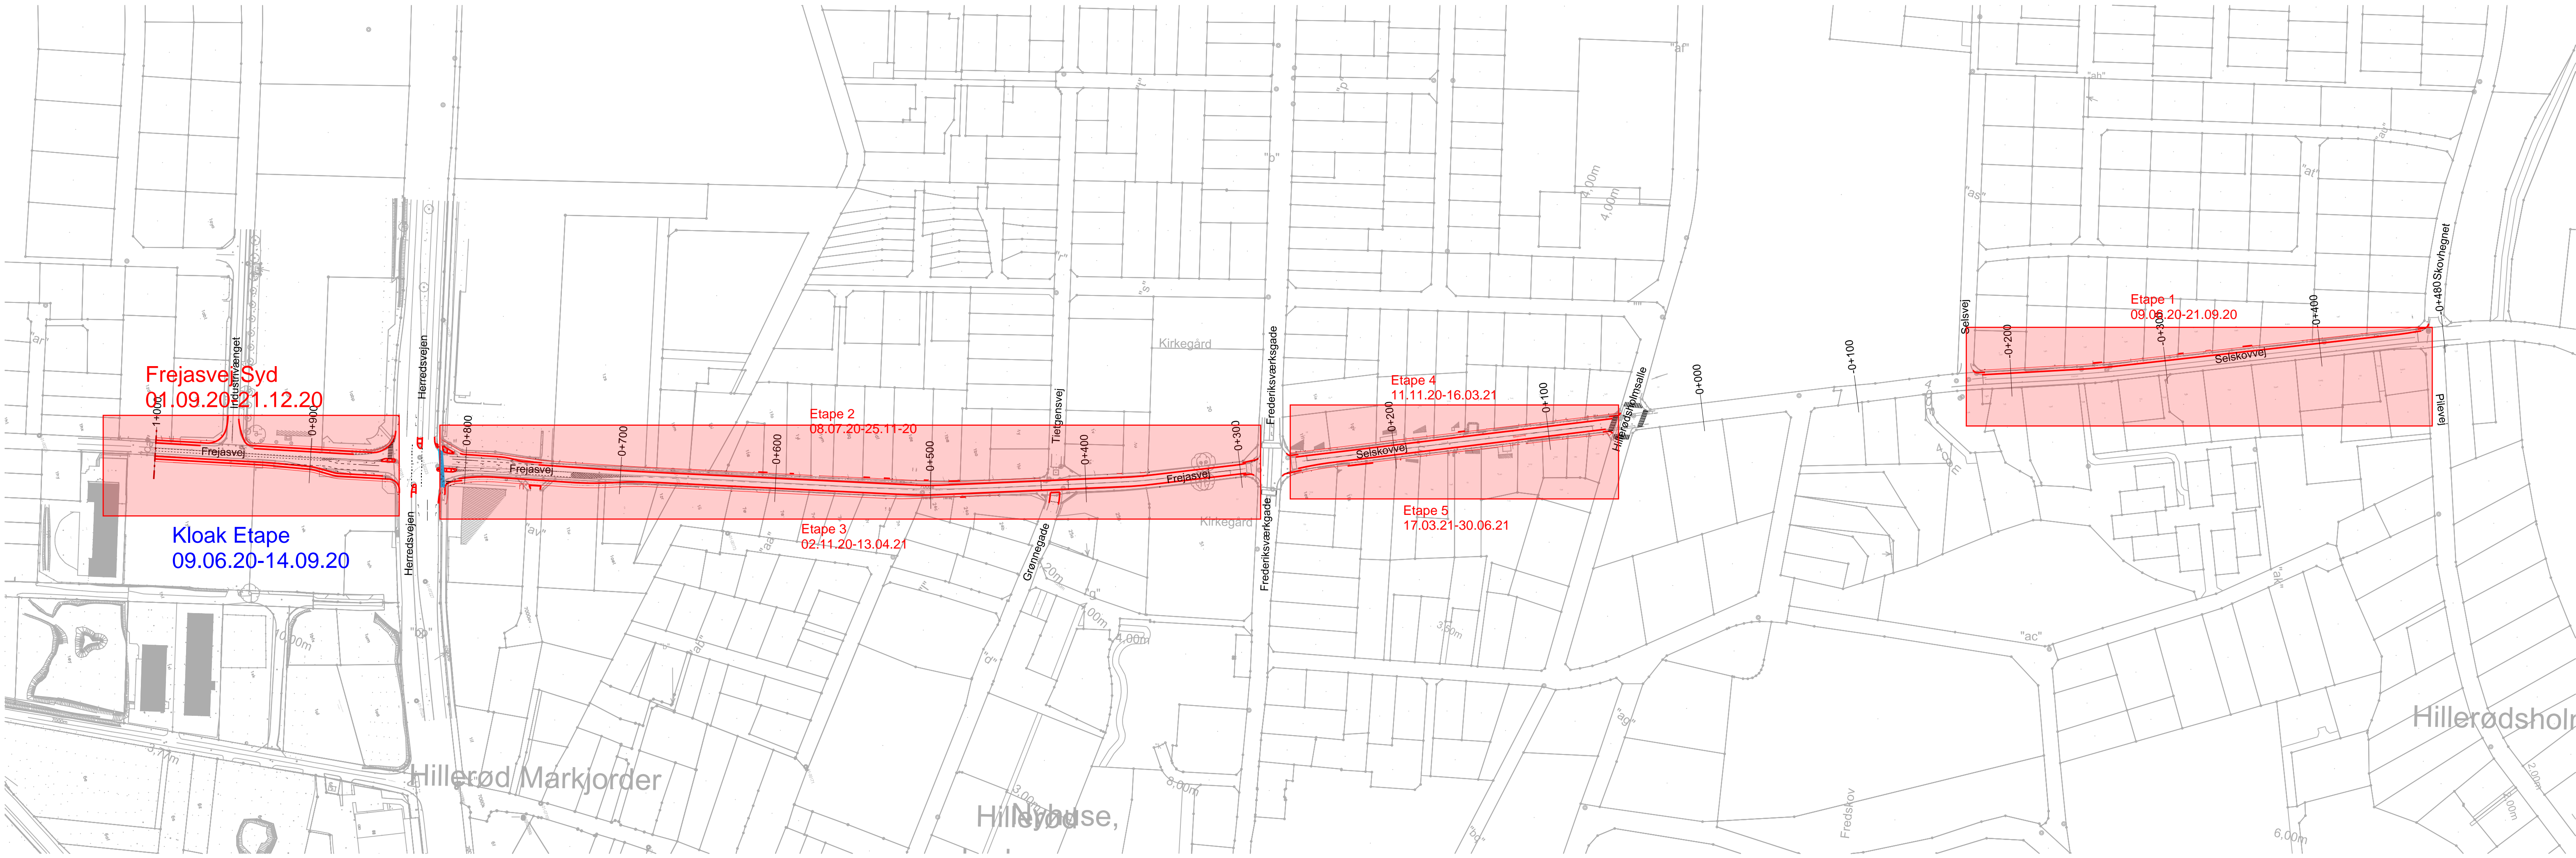

Revision/Tekst	Udarb./Tegn.	Kontrolleret	Godkendt	Dato

Udarb./Tegn. MOHO	Kontrolleret PEGT	Godkendt PEGT	Dato	Side
Sag nr. 22.1718.11	Mål 1:2000	Dato 2020-03-12		

Nye stier langs Frejasvej og Selskovvej
 Hillerød Kommune
 Oversigtsplan
 St. 0+1000 - -0+480



Øresteds Boulevard 41, 2300 København S, +45 7220 7207