


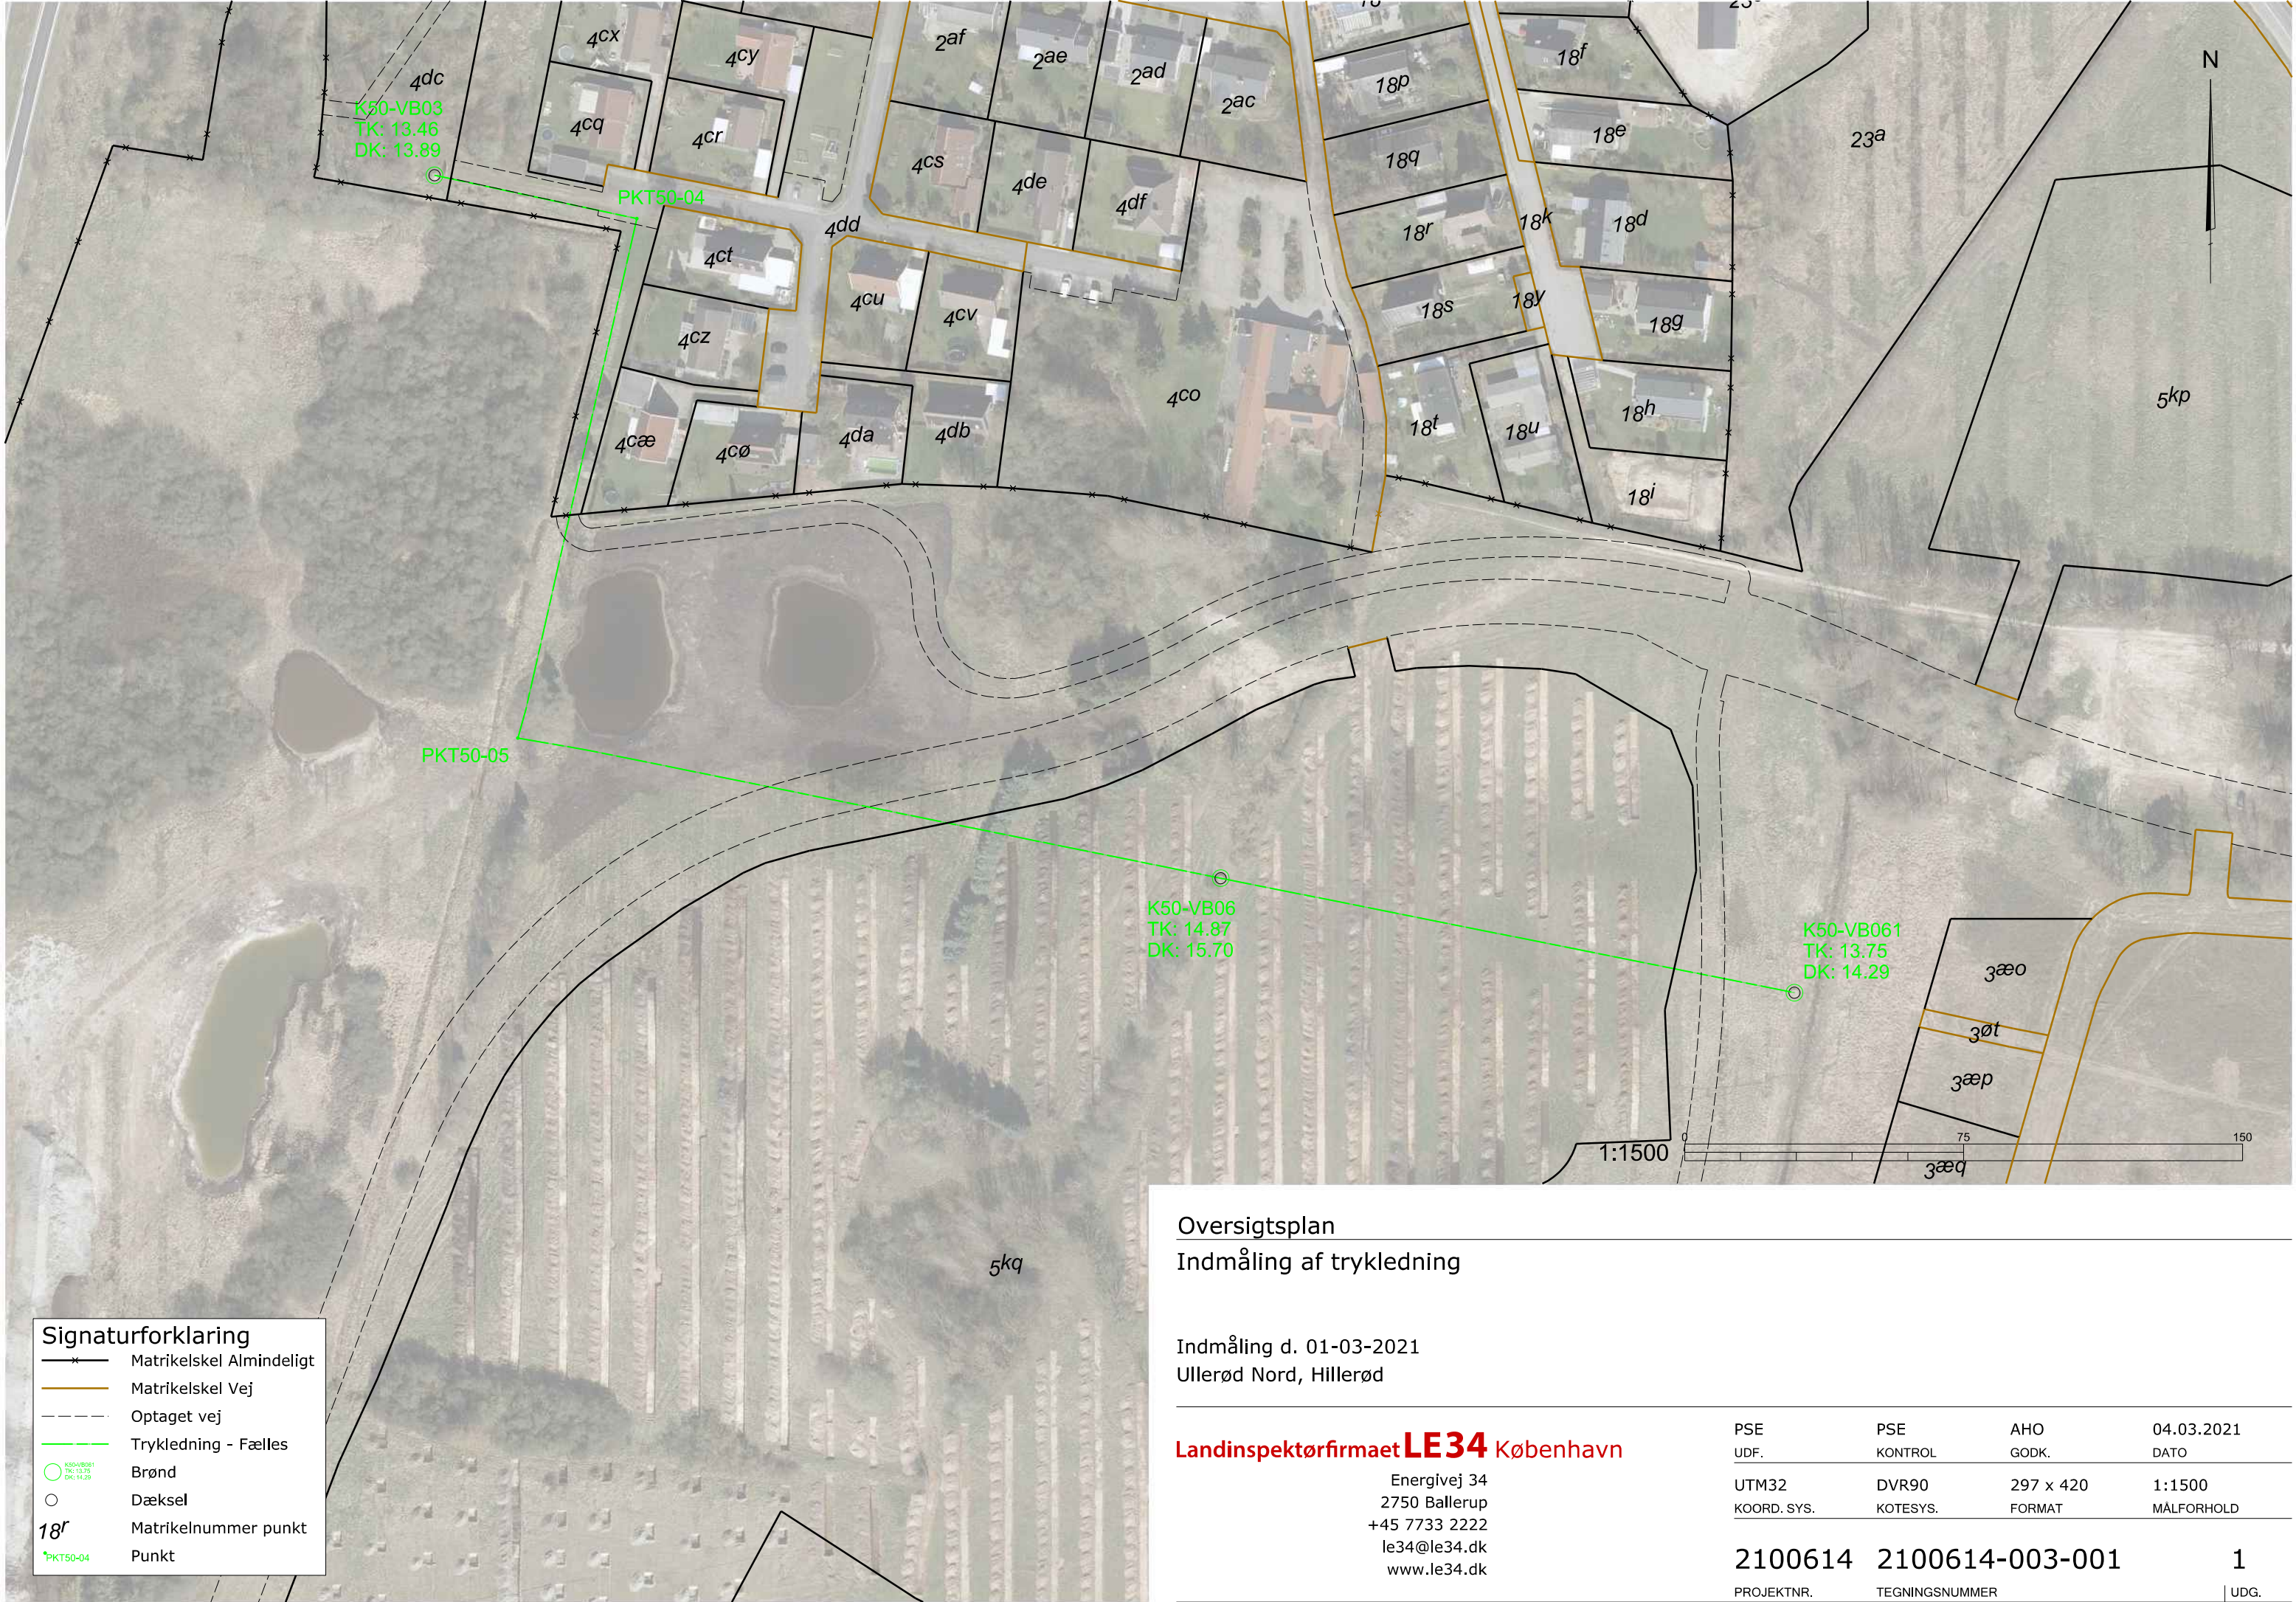

Signaturforklaring

Matrikelskel Almindeligt

Matrikelskel Vej

Optaget vej

Trykledning - Fælles

K50-VB061
TK: 13.75
DK: 14.29

Brønd

Dæksel

18r

Matrikelnummer punkt

PKT50-04

Punkt

Oversigtsplan

Indmåling af trykledning

Indmåling d. 01-03-2021

Ullerød Nord, Hillerød

Landinspektørfirmaet **LE34** København

Energivej 34

2750 Ballerup

+45 7733 2222

le34@le34.dk

www.le34.dk

PSE	PSE	AHO	04.03.2021
UDF.	KONTROL	GODK.	DATO
UTM32	DVR90	297 x 420	1:1500
KOORD. SYS.	KOTESYS.	FORMAT	MÅLFORHOLD
2100614	2100614-003-001		1
PROJEKTNR.	TEGNINGSNUMMER		UDG.