



Note:
Koordinatsystem er DKT3 og koter er i DVR90.
Eksisterende forhold vises nedtonet grå. Matrikelskel er vist med rød.
Alle ubenævnte mål er i meter.
Ubenævnte radier er 0,5/1,0 m.

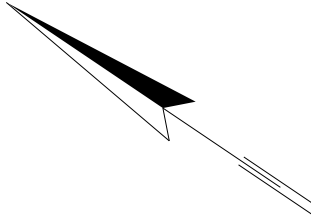

Signaturer:

- Kantsten
- Stationeringslinje
- Matrikelskel
- Ny tavle
- Eksisterende tavle
- Signalstander
- Belysningsmast

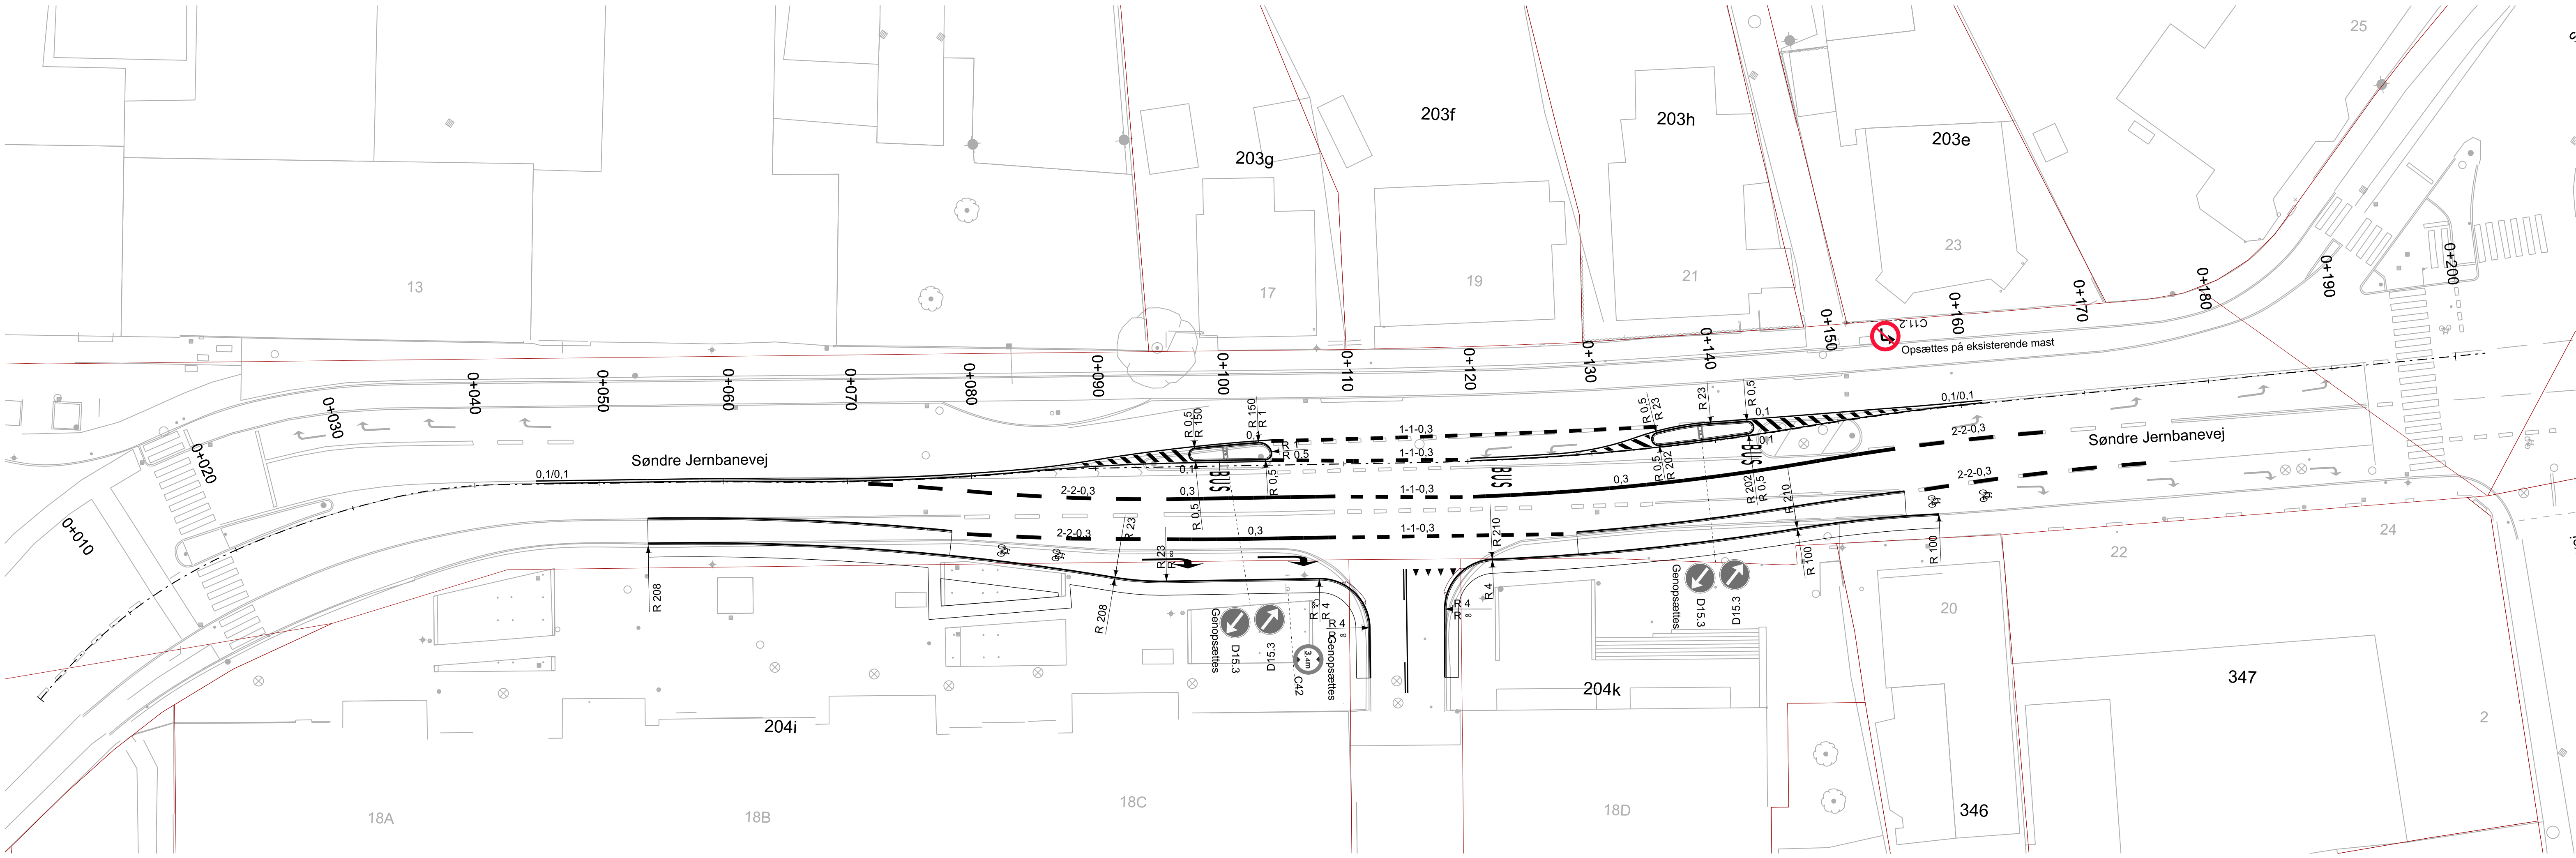

Revision/Tekst	Udarb./Tegn.	Kontrolleret	Godkendt	Dato
Udarb./Tegn 1A1K	Kontrolleret 1G5L	Godkendt 1G5L		
Sag nr. 41011831	Mål 1:250	Dato 27.05.2025	Side	

Hillerød Kommune
BRT Hillerød
Linje- og afmærkningsplan
Søndre Jernbanevej

Tegn. nr.